INQUADRAMENTO GENERALE SU CATASTALE - TRATTO 1

- Recinzione Impianto
- Viabilità interna
- Cavidotto MT
- Stazione di Utenza
- Cavidotto AT
- Stazione elettrica
- Cabina trasformatore
- Cabina ausiliaria
- Tracker
- Ingresso impianto
- Fascia di rispetto cavidotto MT
- Fascia di rispetto cavidotto AT

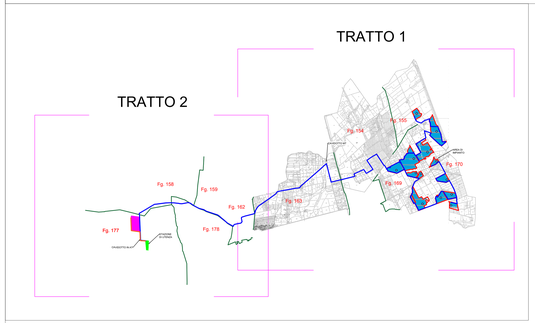

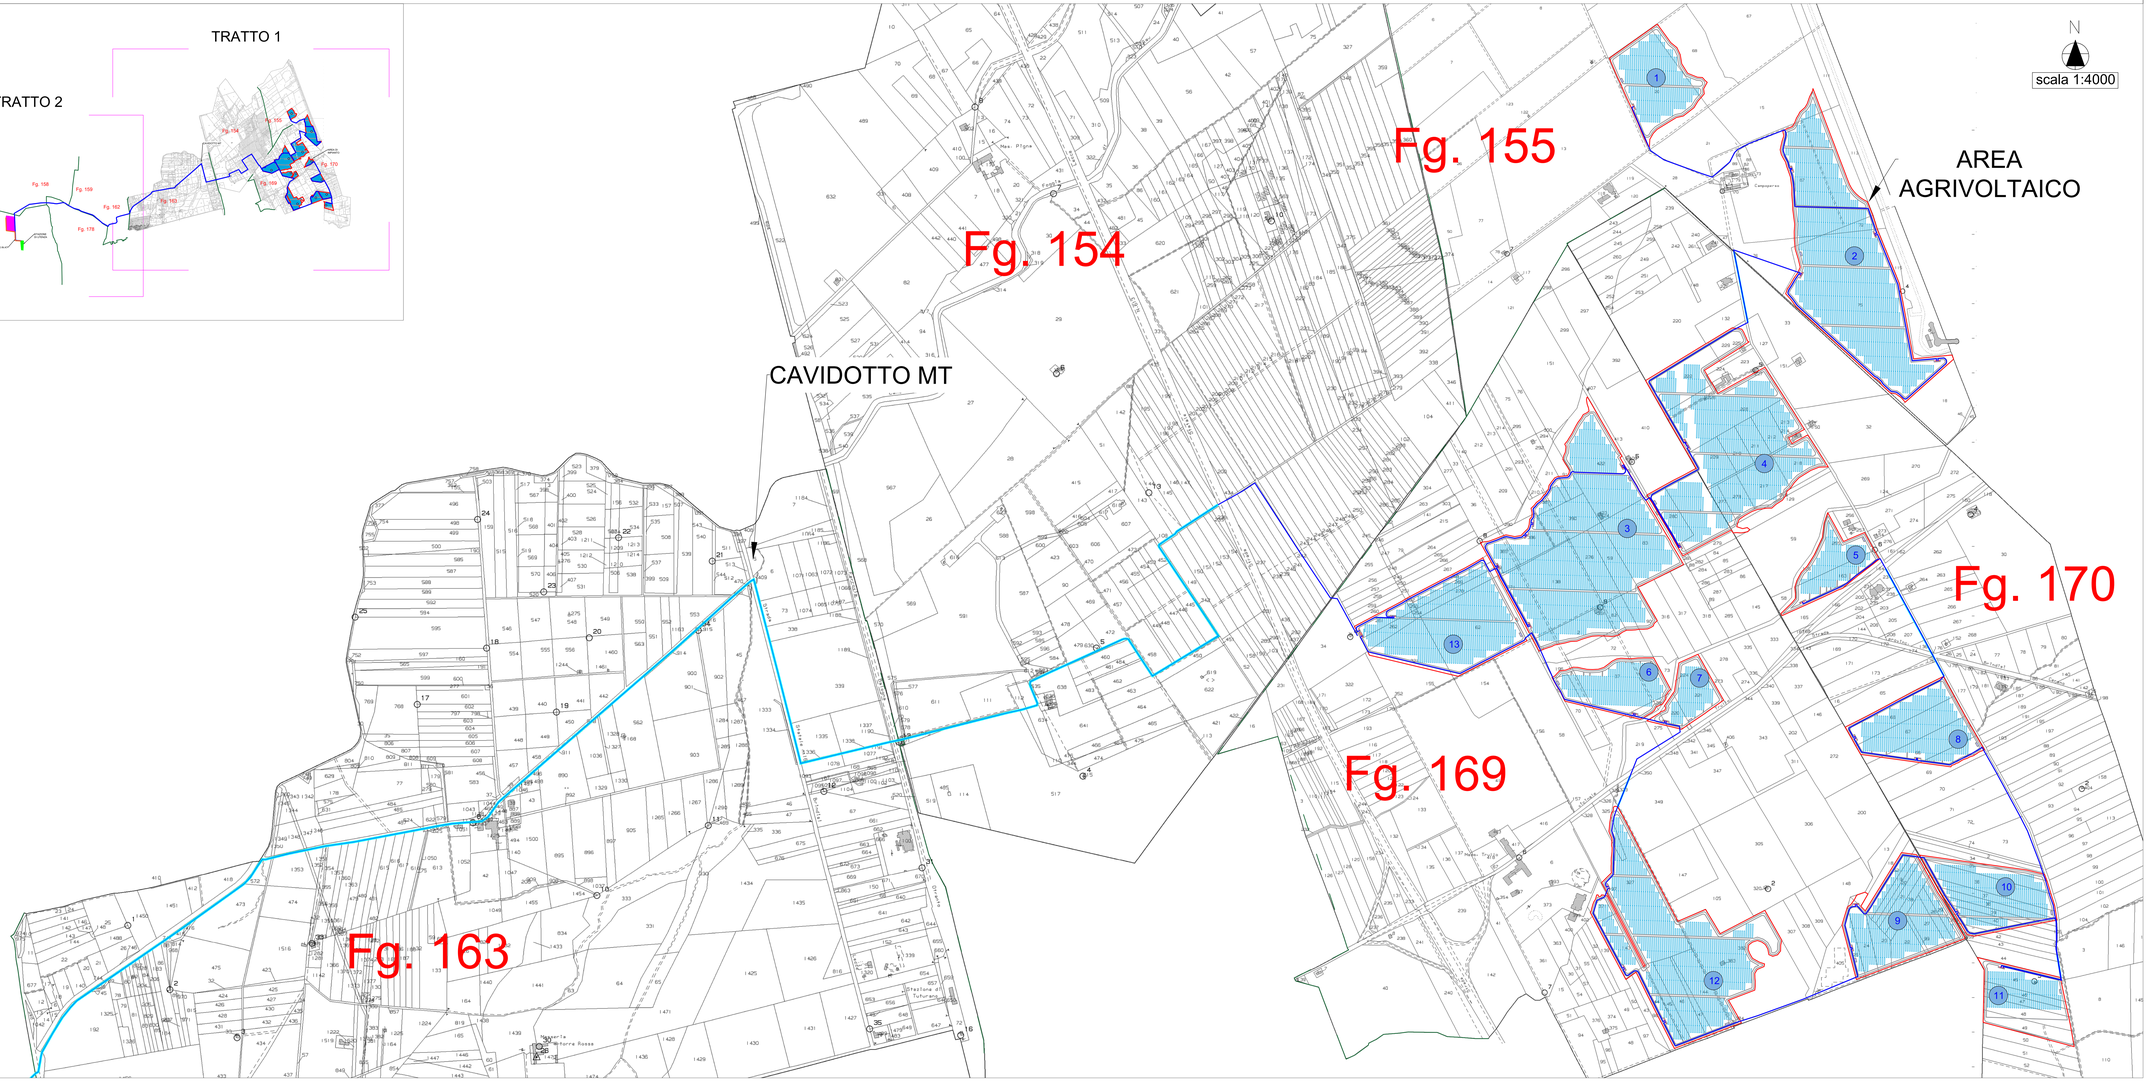

REGIONE PUGLIA
PROVINCIA DI BRINDISI
COMUNE DI BRINDISI

PROGETTO RELATIVO ALLA COSTRUZIONE DI UN IMPIANTO AGRIVOLTAICO AVENTE POTENZA, IN IMMISSIONE, PARI A 55,86 MW E POTENZA MODULI PARI A 68,59 MWp E RELATIVE OPERE DI CONNESSIONE ALLA RETE ELETTRICA COME INDICATE NELLA STMG DI TERNA - IMPIANTO AEPV-C03 UBICATO IN AREA S.I.N. DEL COMUNE DI BRINDISI (BR)

TITOLO:	**INQUADRAMENTO GENERALE SU CATASTALE - TRATTO 1**
CODICE ELABORATO:	**6N97KV3_ElaboratoGrafico_08a**
SCALA:	**1:4.000**

DATA	MOTIVO REVISIONE	REDATTO	APPROVATO
09.02.2023	**ADEGUAMENTO LINEE GUIDA AGRIVOLTAICO MITE**	**ING. CIRACI'**	**N/A**

PROGETTISTA: **ING. FRANCESCO CIRACI'**

COMMITTENTE: **BRINDISI SOLAR 3 S.R.L**
C.F./P.IVA 02611120748
Citta S.VITO DEI NORMANNI CAP 72019
Via Antonio Francavilla, 6
PEC: brindisisolarsrl3@pec.it

Brindisi Solar

INGENIUM

INGENIUM Studio di Ingegneria di Ciraci Francesco,
Sede legale: San Lorenzo n. 2, Ceglie Messapica (Br), 72013,
Cell.3382328386;
Email:ciracifrancesco@gmail.com