CAMPO 13

CABINA DI RACCOLTA

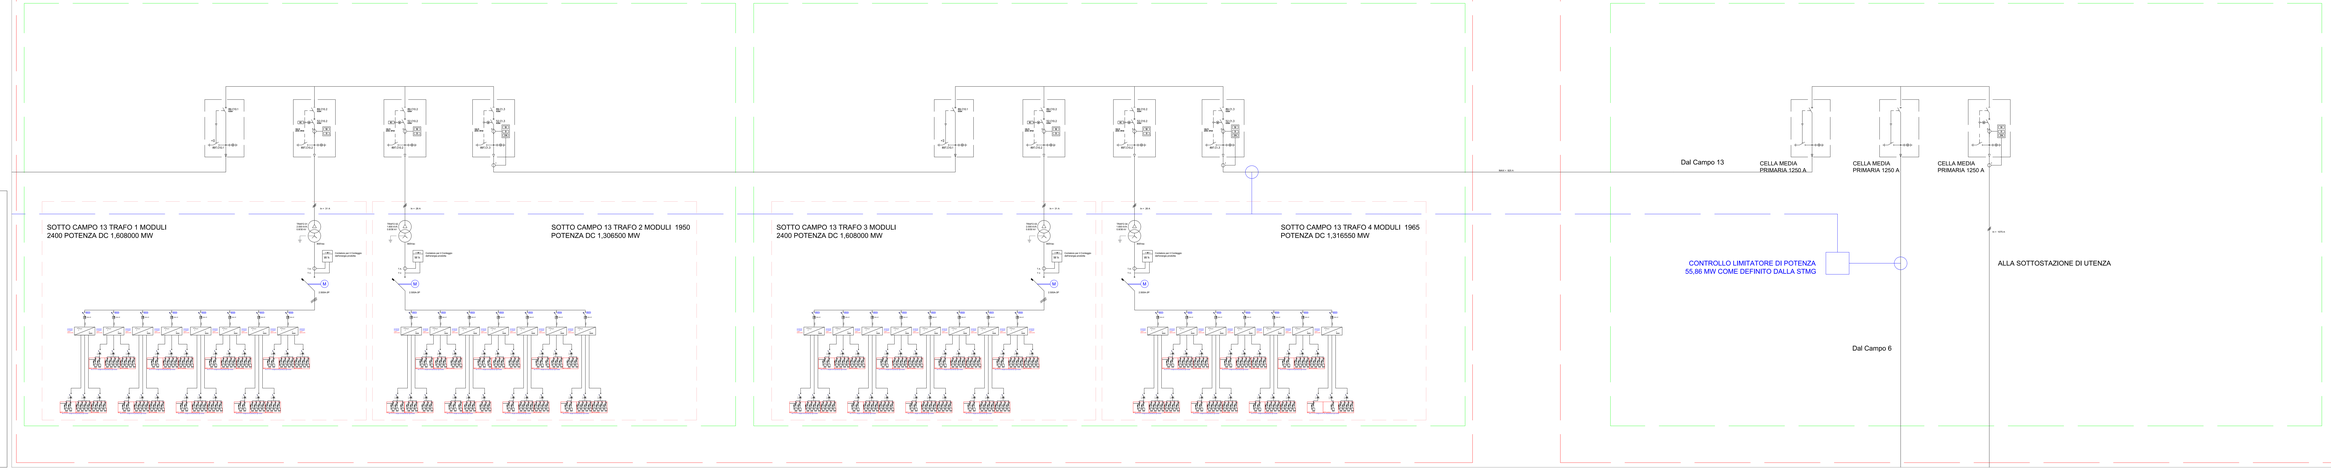

REGIONE PUGLIA
PROVINCIA DI BRINDISI
COMUNE DI BRINDISI

PROGETTO RELATIVO ALLA COSTRUZIONE DI UN IMPIANTO AGRIVOLTAICO AVENTE POTENZA, IN IMMISSIONE, PARI A 55,86 MW E POTENZA MODULI PARI A 68,59 MWp E RELATIVE OPERE DI CONNESSIONE ALLA RETE ELETTRICA COME INDICATE NELLA STMG DI TERNA - IMPIANTO AEPV-C03 UBICATO IN AREA S.I.N. DEL COMUNE DI BRINDISI (BR)

TITOLO: **Schema Unifilare - Parte 4**

CODICE ELABORATO: **6N97KV3_ElaboratoGrafico_18d**

SCALA: **-**

DATA	DESCRIZIONE	REDATTO	VERIFICATO
08.05.2023	SCHEMA UNIFILARE GENERALE AREA DI CAMPO 13	ING. CIRACI'	N.A.

PROGETTISTA: **ING. FRANCESCO CIRACI'**

COMMITTENTE: **BRINDISI SOLAR 3 S.R.L.**
C.F./P.IVA 02611120745
Città S.Giovanni in Persiceto (BO) 40019
Via Antonio Fratacci,n.4
PEC: brindisisolar3@pec.it

Brindisi Solar

INGEGNERIA

RAG.SOCIETA': Studio di Ingegneria di Cirace Francesco,
Sede legale: San Lorenzo n. 2, Cogolo Mezzaselva (BL) 32013,
C.F. CRCFCN84L
Email:cirace.francesco@gmail.com