



KEI PLAN - Recinzione perimetrale impianto "MESAGNE"


N° 31 Pali di illuminazione e videosorveglianza

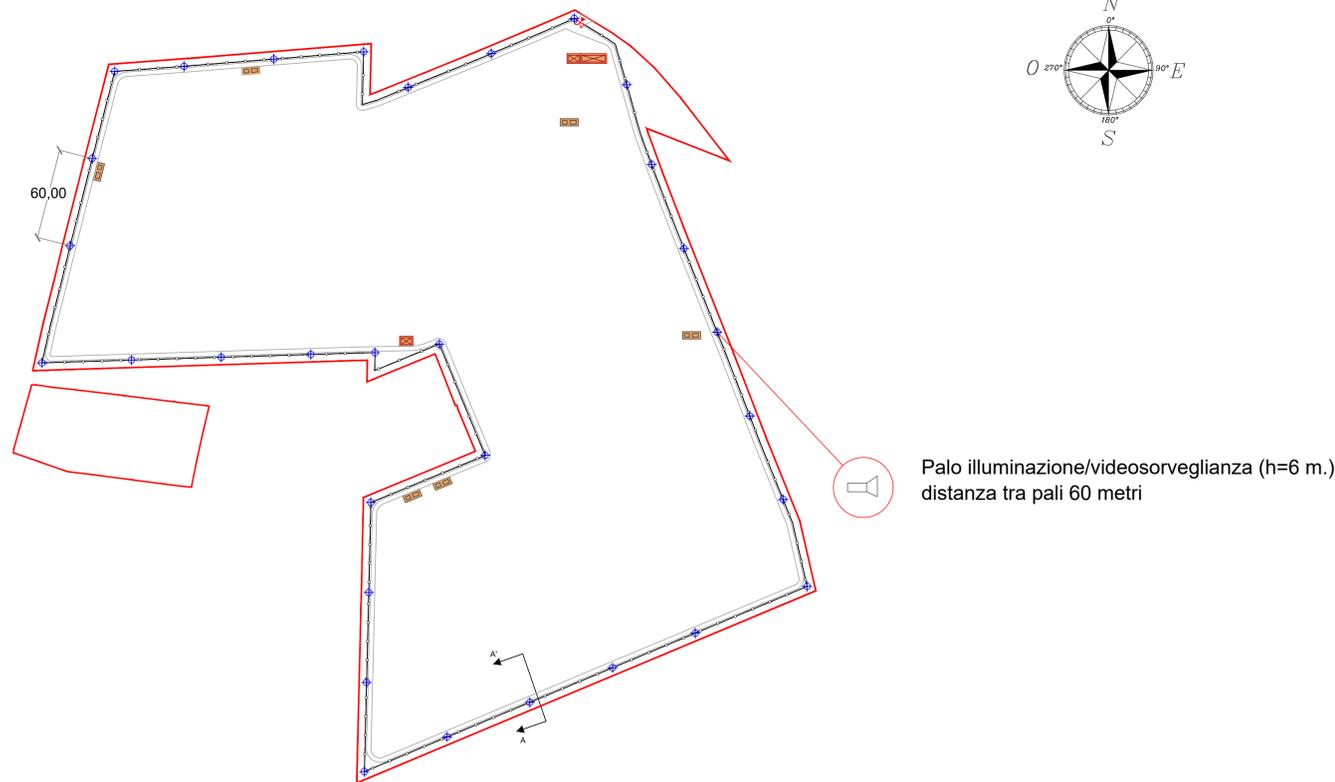


Particolare palo illuminazione e videosorveglianza (scala 1:20)

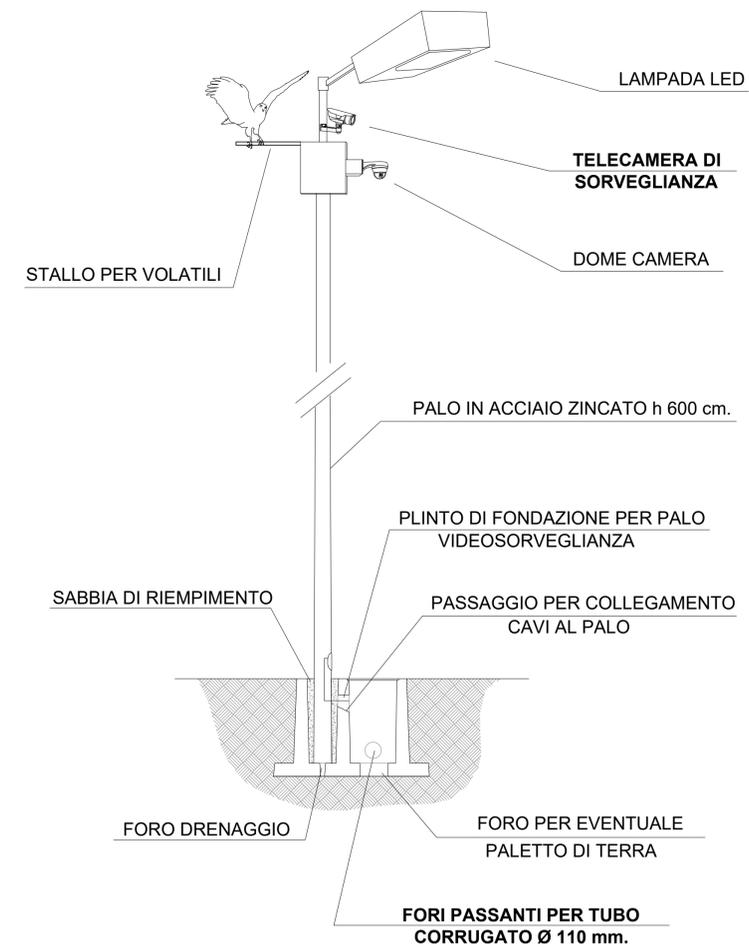

Particolare palo illuminazione e videosorveglianza - sezione A - A' da layout impianto - scala 1:50

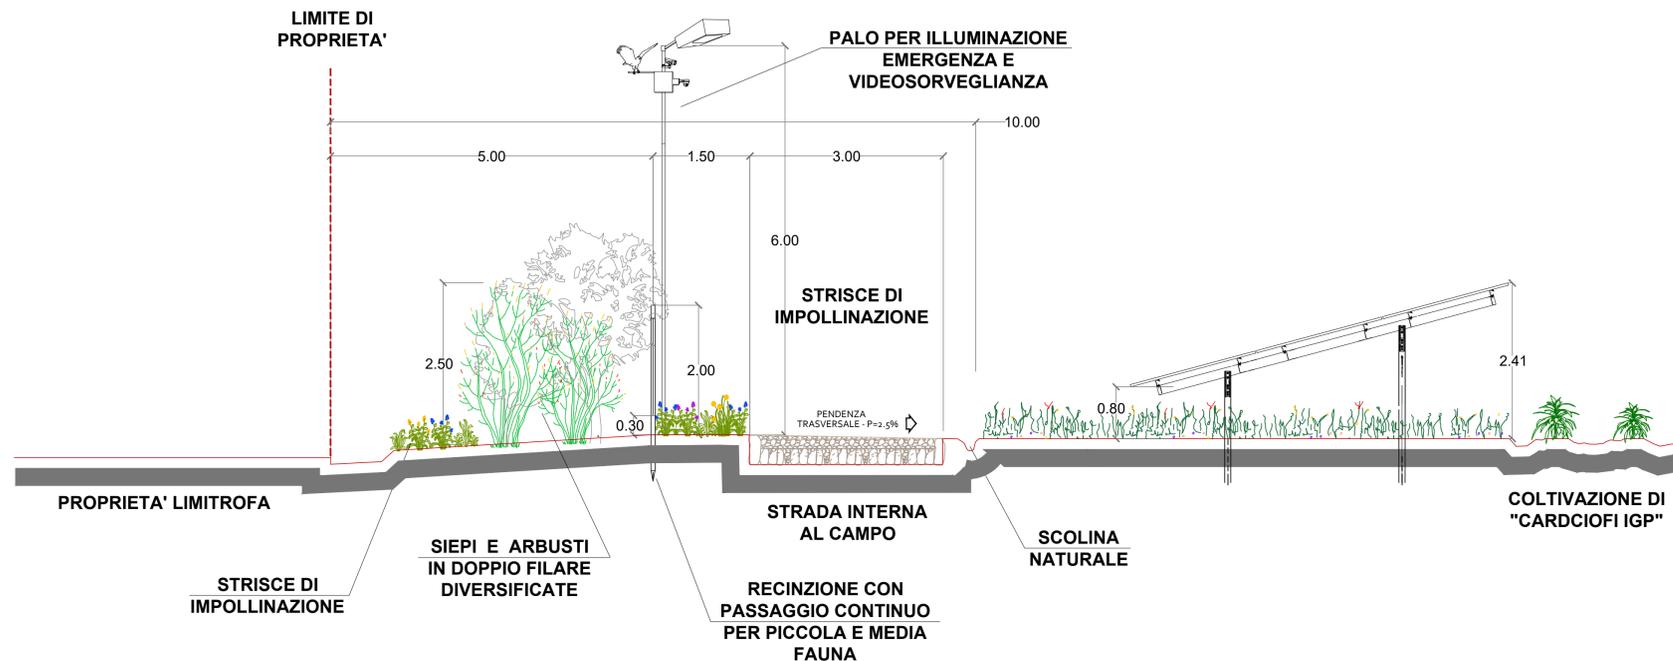

Particolari fondazioni (scala 1:20)

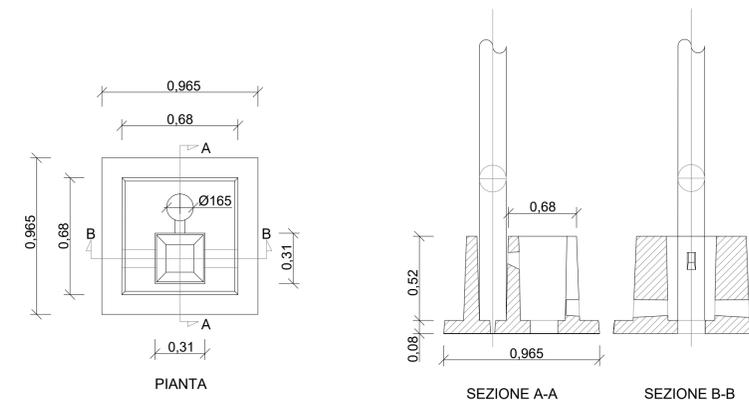

COMUNE DI MESAGNE



Realizzazione di un impianto Agrovoltaiico della potenza in DC di 17,262 MW e AC di 16,000 MW, denominato "MESAGNE", in località Punta della Specchia nel comune di Mesagne e delle relative opere di connessione alla Rete di Trasmissione dell'energia elettrica Nazionale (RTN), nell'ambito del procedimento P.U.A. ai sensi dell'art. 27 del D.Lgs. 152/2006 e s.m.i.

<b>ELABORATO:</b> Elaborato grafico particolari illuminazione videosorveglianza	<b>Particolari impianto di illuminazione, videosorveglianza e allarme</b>	Data: <b>Novembre 2021</b>
		POTENZA DC 17,262 MW  POTENZA AC 16,000 MW  SCALA : VARIE
<b>NOME DOCUMENTO:</b> MES_54_Elaborato grafico_illuminazione videosorveglianza	<b>PROGETTISTA</b> Ing. Alessandro Massaro	<b>SVILUPPATORE</b> np enne.pi.studio s.r.l. Lungomare IX Maggio, 38 - 70132 Bari Tel/Fax +39 0805346068 - 0805346888 e-mail: pietro.novelli@ennepi.studio.it
<b>TIMBRO E FIRMA</b> 	Ing. Alessandro Massaro	

02				
01				
00	Prima emissione	Ing. Alessandro Massaro	Ing. Alessandro Massaro	Mesagne Srl
NN	DATA:	DESCRIZIONE	ELABORATO	VERIFICATO



PEC: mesagne\_1@pec.it T: +39 02 45440820