



- Legenda:**
- Cabina di consegna
 - Cabina ausiliari e locale tecnico
 - Ingresso/uscita
 - Recinzione
 - Limite di proprietà
 - Vele moduli fotovoltaici
 - Palo illuminazione emergenza /videosorveglianza (h=6 m.)
 - Cabina di campo C1
 - Cabina di campo C2
 - Cabina di campo C3
 - Cabina di campo C4
 - Cabina di campo C5
 - Cabina di campo C6
 - Cavidotto interrato MT - BT interno al campo
 - Cavidotto interrato MT per connessione a RTN
 - Cavidotto interrato BT interno al campo
 - Viabilità interna al sito
 - Quadro fila


PARTICOLARE DEL CAVIDOTTO (SEZIONE C - C' - SCALA 1:10)

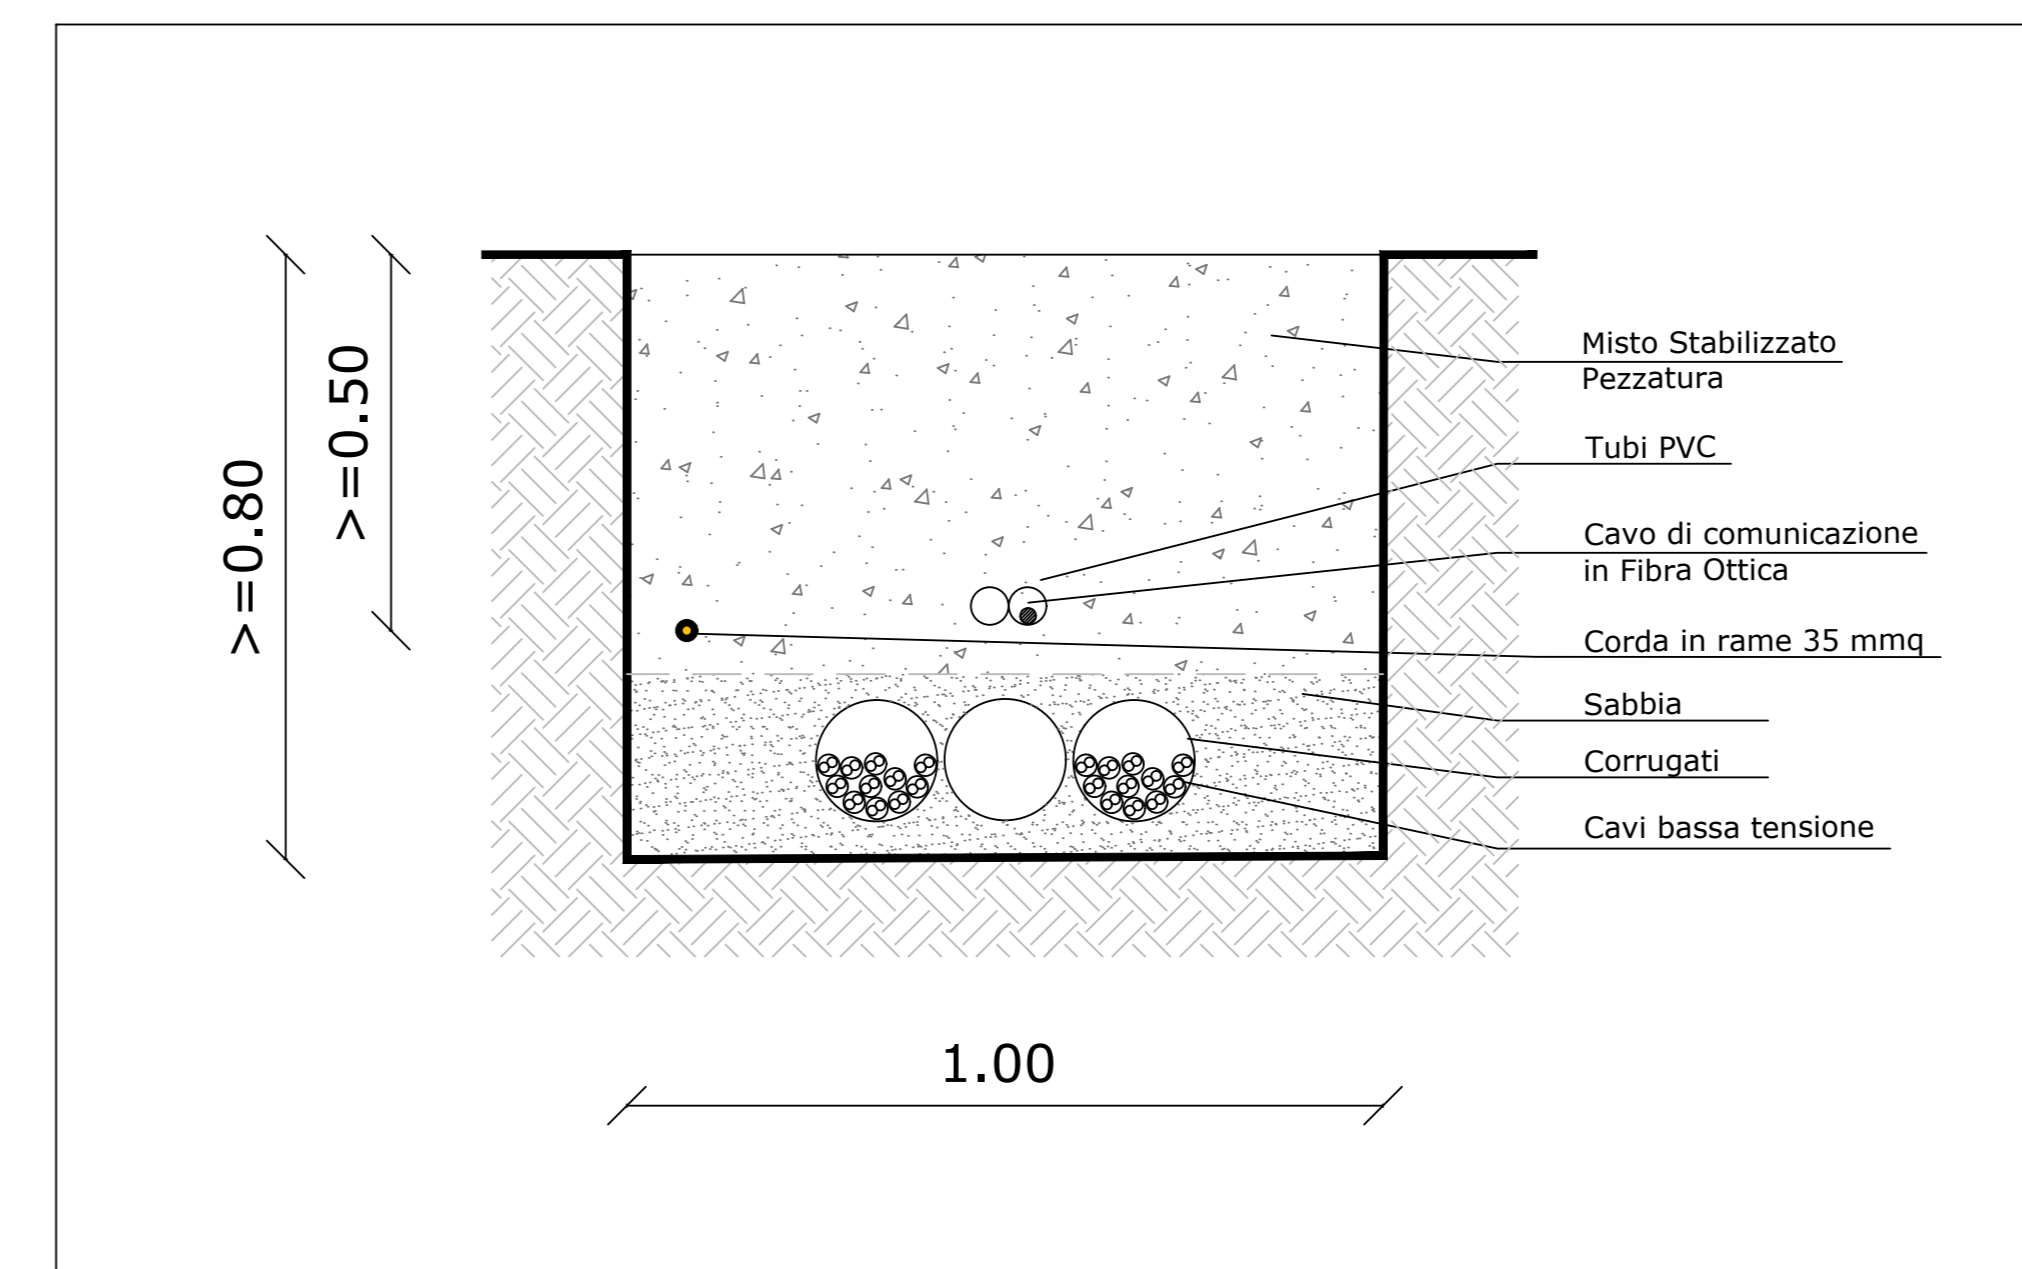

PARTICOLARE DEL CAVIDOTTO (SEZIONE A - A' - SCALA 1:10)

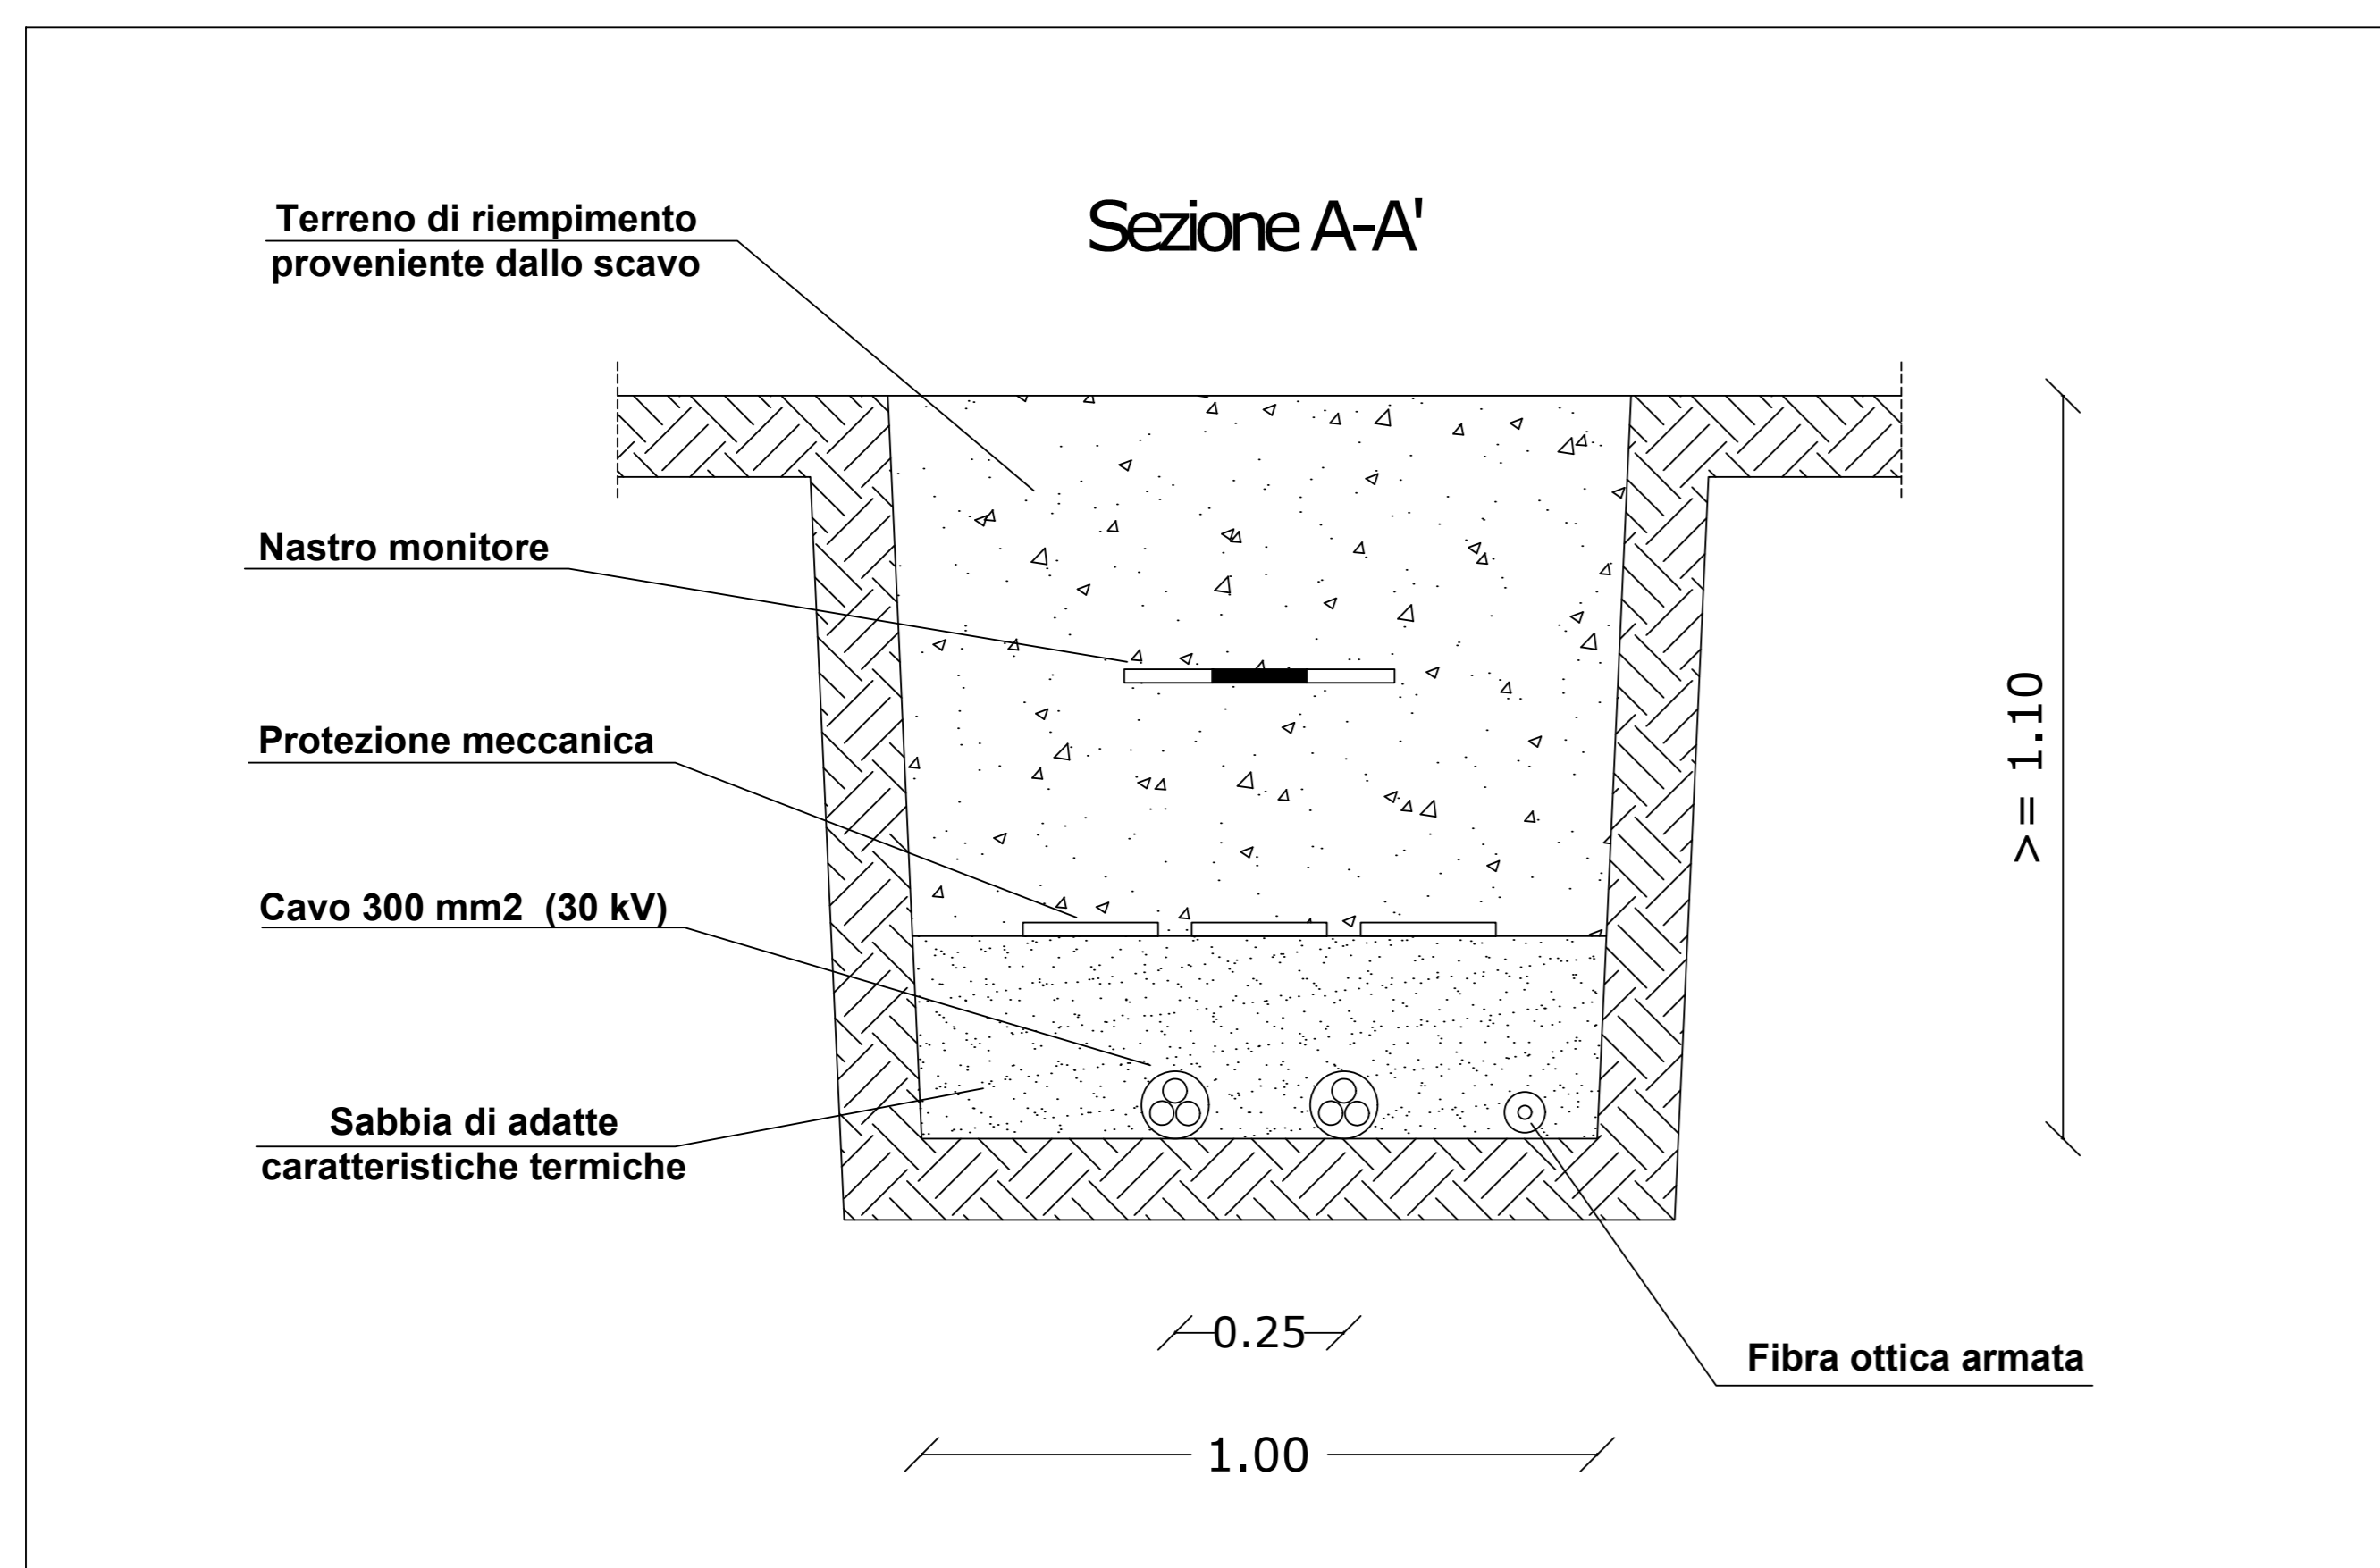

PARTICOLARE DEL CAVIDOTTO (SEZIONE B - B' - SCALA 1:10)

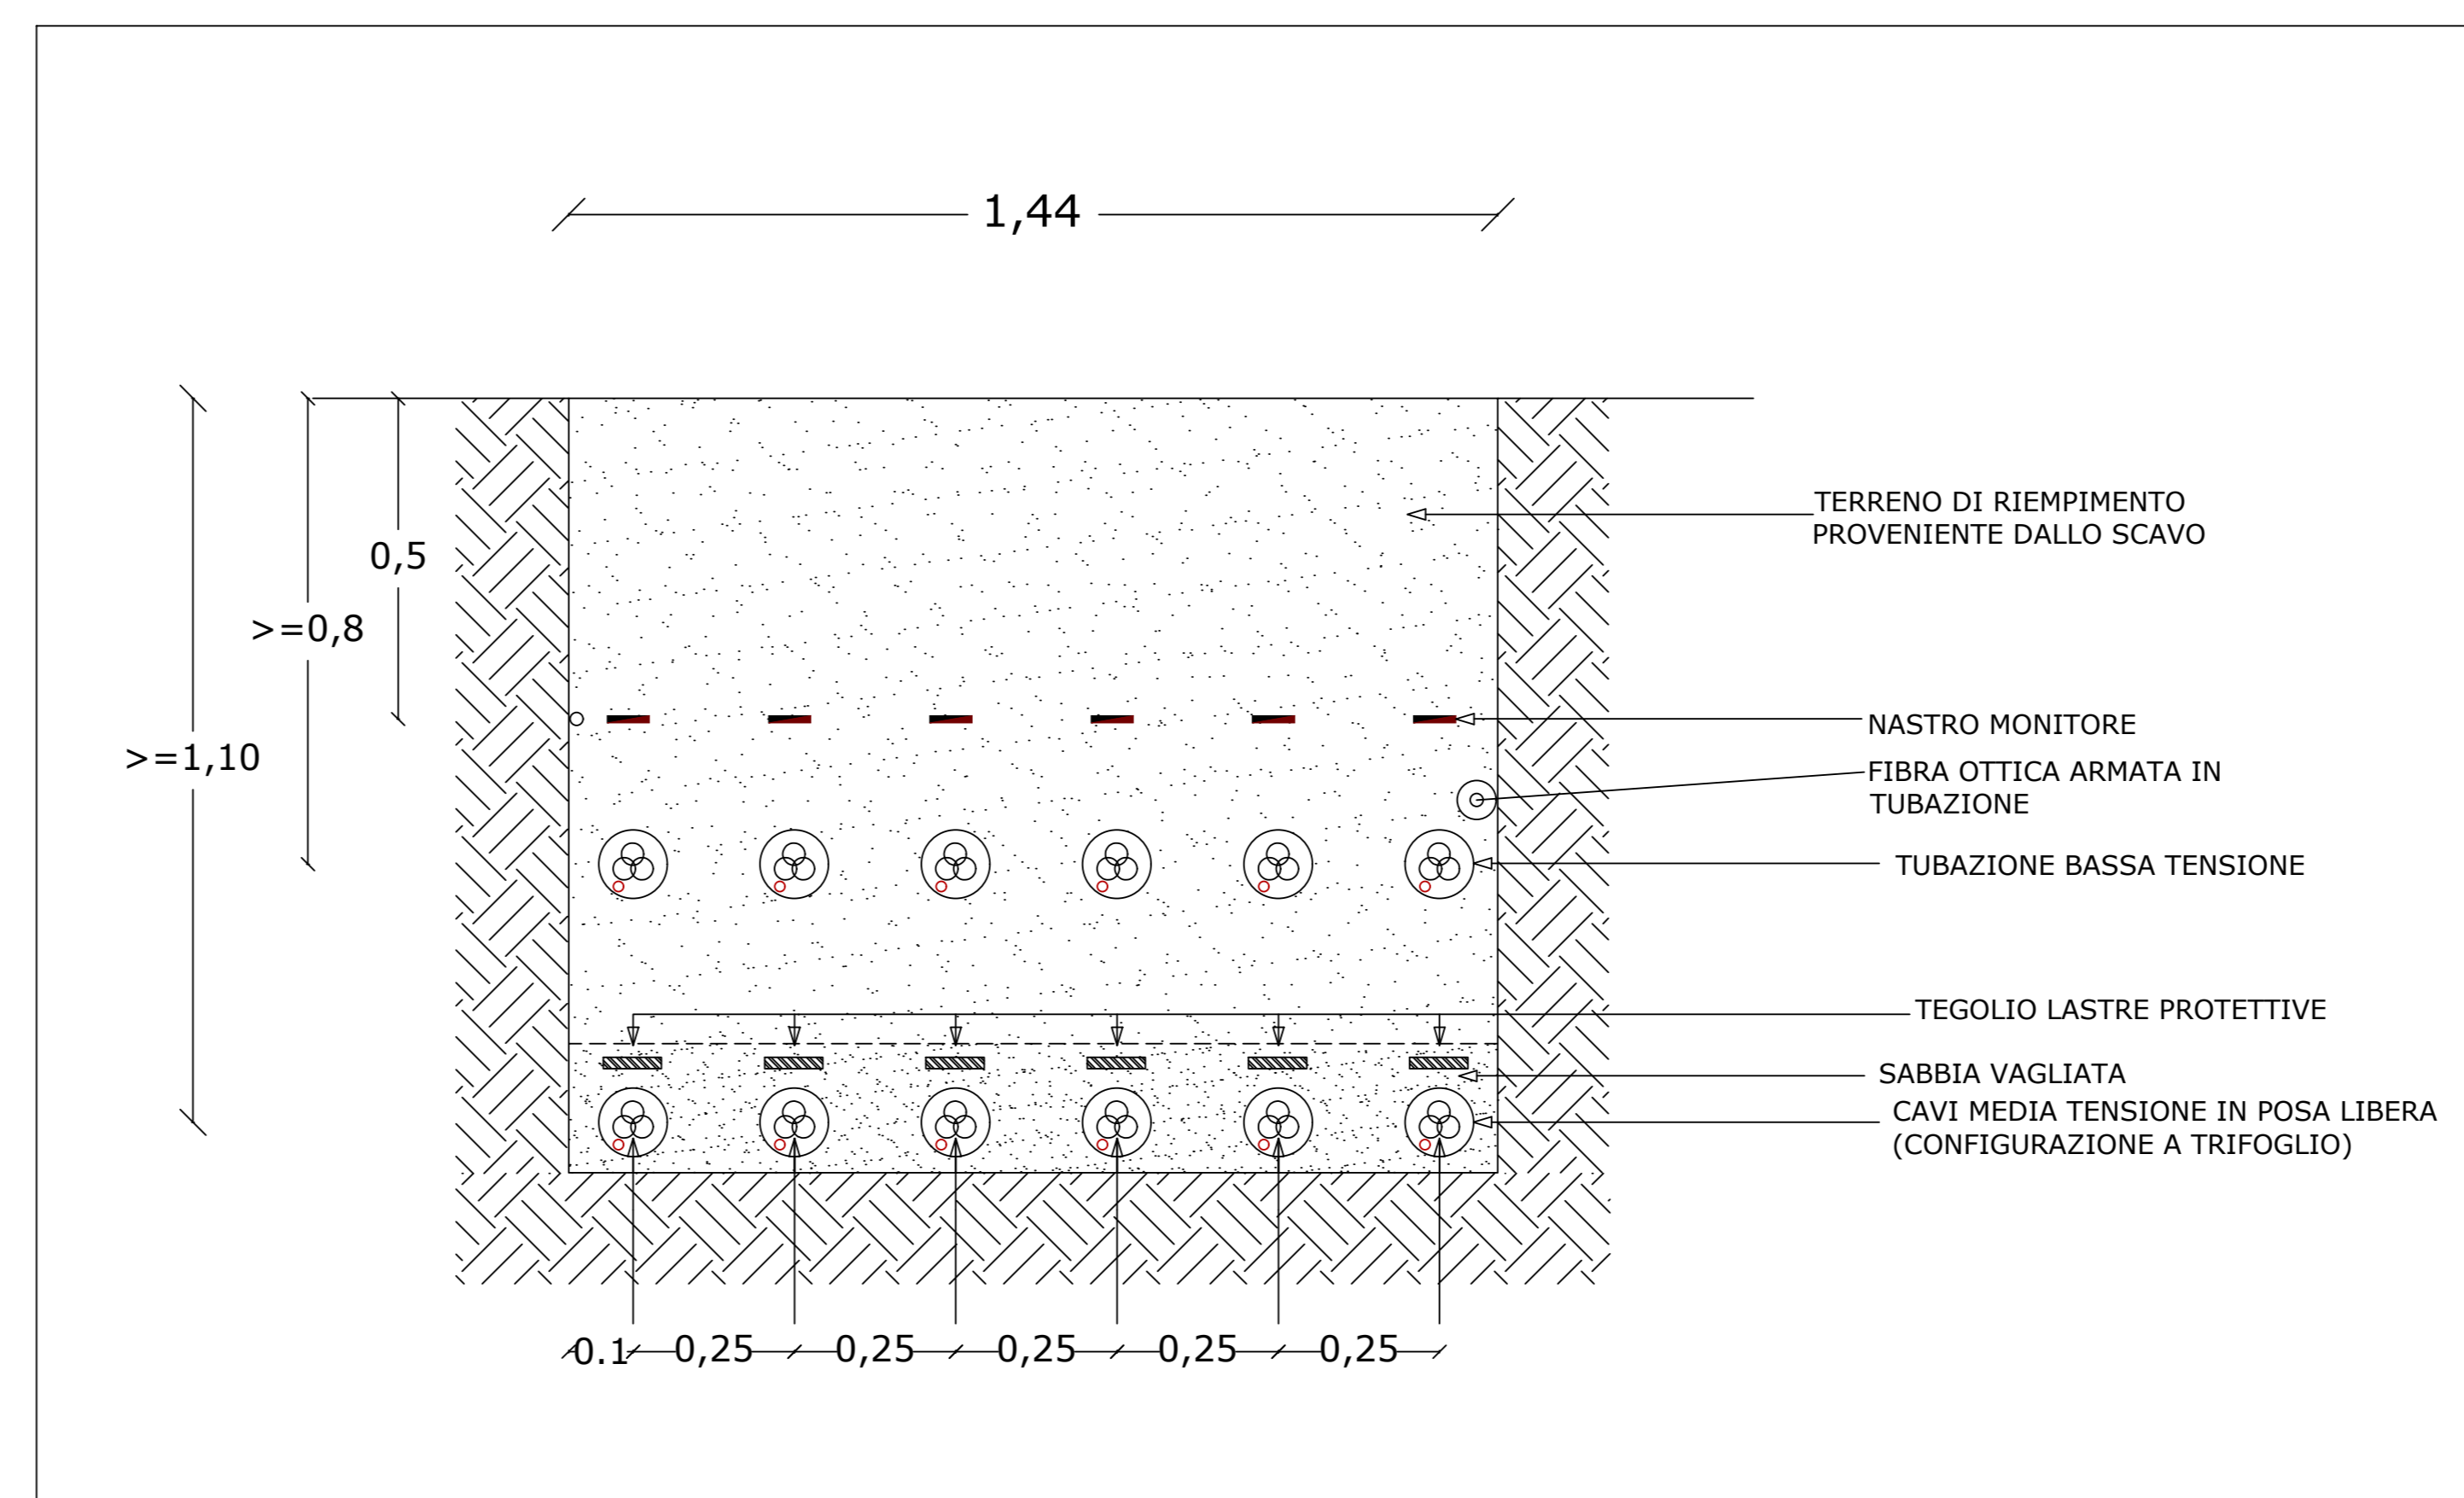

COMUNE DI MESAGNE



Realizzazione di un impianto Agrovoltaioco della potenza in DC di 17,262 MW e AC di 16,000 MW, denominato "MESAGNE", in località Punta della Specchia nel comune di Mesagne e delle relative opere di connessione alla Rete di Trasmissione dell'energia elettrica Nazionale (RTN), nell'ambito del procedimento P.U.A. ai sensi dell'art. 27 del D.Lgs. 152/2006 e s.m.i.

<p>ELABORATO: Elaborato grafico cavidotti area impianto</p> <p>NOME DOCUMENTO: MES_56_Elaborato grafico_cavidotti area impianto</p> <p>TIMBRO E FIRMA</p>	<p>Particolari, dettagli e sezioni dei cavidotti MT e BT interni ad area impianto</p> <p>PROGETTISTA Ing. Alessandro Massaro</p>	<p>Data: Novembre 2021</p> <p>POTENZA DC 17,262 MW</p> <p>POTENZA AC 16,000 MW</p> <p>SCALA: VARIE</p> <p>SVILUPPATORE enne.pi.studio s.r.l. Lungoripa di Mesagne, 38 - 71012 Bari Tel/Fax +39 085346568 - 085346888 e-mail: pi@ennepi.studio.it</p>
--	--	--

02				
01				
00	Prima emissione	Ing. Alessandro Massaro	Ing. Alessandro Massaro	Mesagne Srl
NN	DATA:	DESCRIZIONE	ELABORATO	VERIFICATO
				APPROVATO