



mesagne s.r.l.

Galleria Vintler 17 - 39100 Bolzano - mail: mesagne_1@pec.it - Tel: +39 02 997 493 83

**REALIZZAZIONE DI UN IMPIANTO FOTOVOLTAICO E
RELATIVE OPERE DI CONNESSIONE ALLA RETE ELETTRICA
NAZIONALE (RTN) IN AGRO DEL COMUNE DI MESAGNE (BR)
"LOCALITA' PUNTA DELLA SPECCHIA"**

PROGETTISTA

TIMBRO E FIRMA

STudio **I**ngegneria

Dott. Ing. Pietro Gallo

Via Luigi Einaudi II Traversa n°33 -88046- Lamezia Terme (CZ)

Tel +39 0968340161 e-mail: studio.ingegneria@hotmail.it



Stazione di Elevazione 30/150 kV

Data: Marzo 2020

Codice documento:

PN_MES_01_008

NOME FILE:

PN_MES_01_008

Impianto Luce ed FM

Locale Tecnico

POTENZA DC

17,790 MW

POTENZA AC

16,000 MW

SCALA: 1:100

03

02

01

00

Rev

DATA

DESCRIZIONE


ELABORATO

VERIFICATO

APPROVATO

Tutte le informazioni tecniche contenute nel presente documento sono di proprietà esclusiva della società Mesagne Srl e non possono essere riprodotte, divulgate o comunque utilizzate senza la sua preventiva autorizzazione scritta.

IMPIANTO LUCE/F.M. FABBRICATO

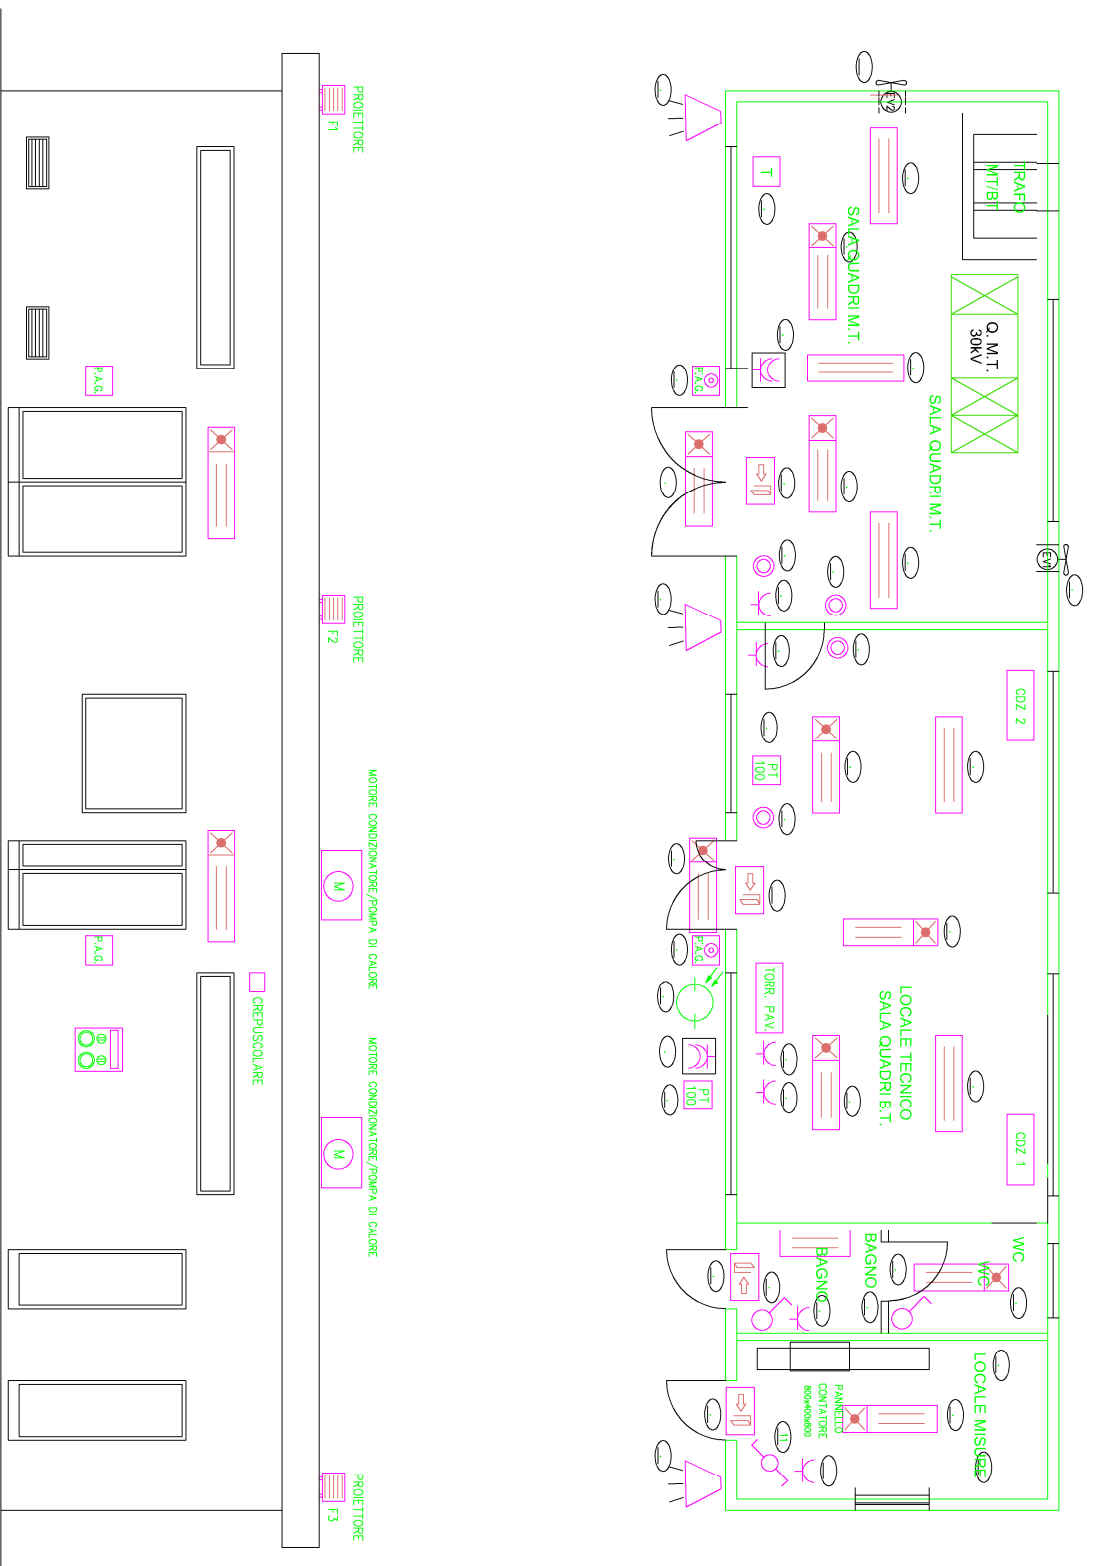

LEGENDA		Q.TA'
	INTERRUTTORE ACCENSIONE LUCI	NR. 2
	CONTENITTORE ESTERNO	NR. 2
	DEVIATORE ACCENSIONE LUCI	NR. 2
	CONTENITTORE ESTERNO	NR. 2
	PULSANTE ACCENSIONE LUCI	NR. 4
	CONTENITTORE ESTERNO	NR. 2
	GRUPPO PRESE 380V-42A/220V-16A	NR. 2
	PRESA 220V 10/16A	NR. 6
	CONTENITTORE ESTERNO	NR. 6
	TORRETTA A PAVIMENTO COMPOSTA DA : N. 3 PRESE UNIVERSALI (SCHUKO+BI-PASSO) 10/16A (IP5) , N. 4 PRESE RJ45 TELEF./DATI	NR. 1
	TERMOSTATO AMBIENTE	NR. 1
	LAMPADA SEGNALIZZAZIONE	NR. 5
	USCITA DI SICUREZZA	NR. 5
	PLAFONIERA FLUORESCENTE 2x36W 220V	NR. 6
	LUCE ORDINARIA	NR. 6
	PLAFONIERA FLUORESCENTE 2x36W 220V	NR. 8
	LUCE ORDINARIA CON GRUPPO AUTONOMO DI EMERGENZA	NR. 8
	PROIETTORE 250W J.M.	NR. 3
	LUCE ORDINARIA	NR. 3
	GREPUSCOLARE	NR. 1
	ESTRATTORE ARIA	NR. 2
	SONDA RIVELAMENTO TEMPERATURA (PT100)	NR. 3
	POMPA DI CALORE E CONDIZIONATORE	NR. 1
	PULSANTE APERTURA GENERALE	NR. 2
	CONTENITTORE ESTERNO	NR. 2
	N. CAVO DI COLLEGAMENTO APPARECCHIATURA	NR. 2
	CONDIZIONATORE	NR. 2