



mesagne s.r.l.

Galleria Vintler 17 - 39100 Bolzano - mail: mesagne_1@pec.it - Tel: +39 02 997 493 83

**REALIZZAZIONE DI UN IMPIANTO FOTOVOLTAICO E
RELATIVE OPERE DI CONNESSIONE ALLA RETE ELETTRICA
NAZIONALE (RTN) IN AGRO DEL COMUNE DI MESAGNE (BR)
“LOCALITA' PUNTA DELLA SPECCHIA”**

PROGETTISTA

TIMBRO E FIRMA

STudio **I**ngegneria

Dott. Ing. Pietro Gallo

Via Luigi Einaudi II Traversa n°33 -88046- Lamezia Terme (CZ)

Tel +39 0968340161 e-mail: studio.ingegneria@hotmail.it



Stazione di Elevazione 30/150 kV

Data: Marzo 2020

Codice documento:

PN_MES_01_009

NOME FILE:

PN_MES_01_009

Impianto Rivelazione Incendi
Locale Tecnico

POTENZA DC
17,790 MW

POTENZA AC
16,000 MW

SCALA: 1:75

03

02

01

00

Rev

DATA


DESCRIZIONE

ELABORATO

VERIFICATO

APPROVATO

Tutte le informazioni tecniche contenute nel presente documento sono di proprietà esclusiva della società Mesagne Srl e non possono essere riprodotte, divulgate o comunque utilizzate senza la sua preventiva autorizzazione scritta.

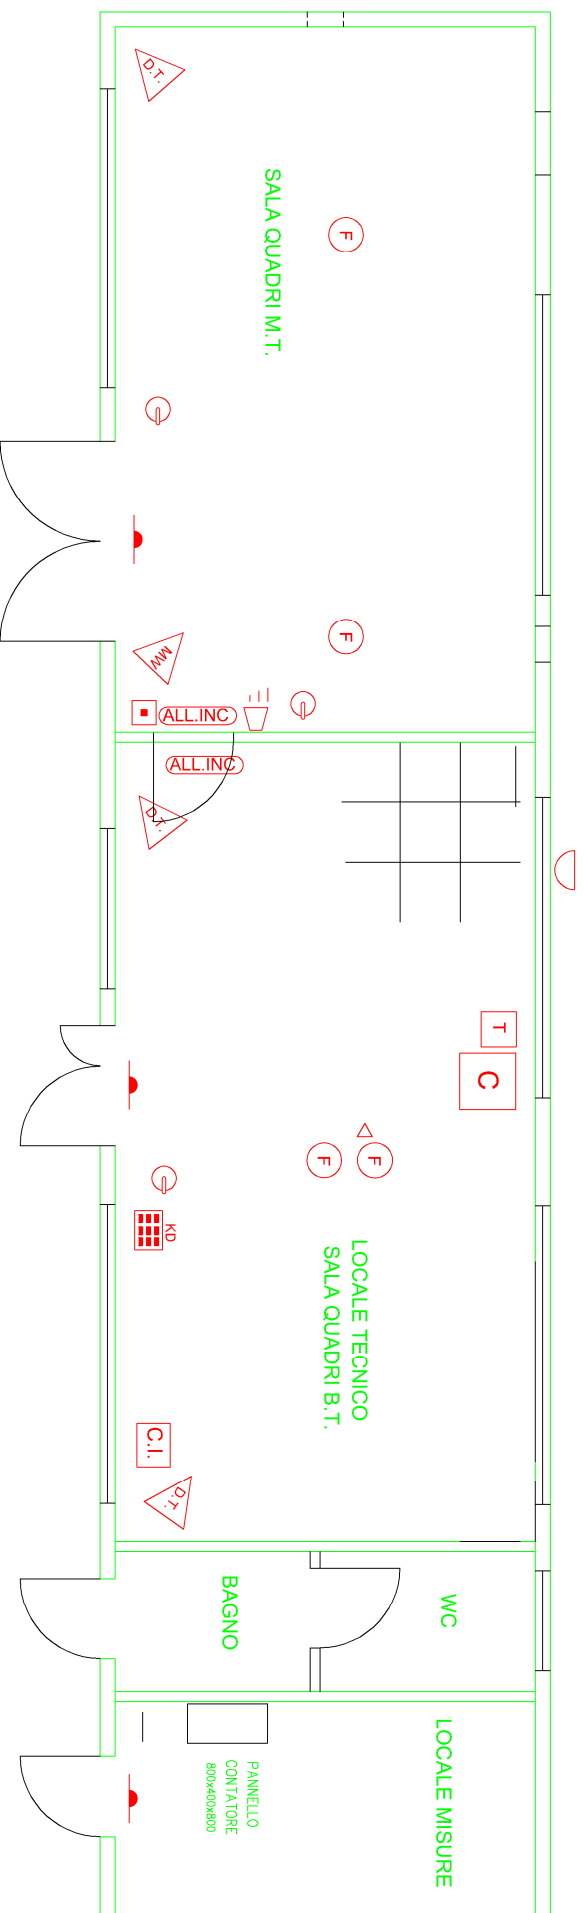

LEGENDA

	CENTRALE ANTINTRUSIONE		SIRENA INTERNA
	CENTRALE INCENDIO		RILEVATORE OTTICO DI FUMO
	COMBINATORE TELEFONICO GSM		RILEVATORE OTTICO DI FUMO CON INDICATORE LUMINOSO SOTTOPAVIMENTO
	ORGANO DI COMANDO A TASTIERA		TARGA OTTICO-ACUSTICA
	CONTATTO MAGNETICO		PULSANTE DA INTERNO
	RILEVATORE A DOPPIA TECNOLOGIA		PULSANTE STAGNO
	RILEVATORE A MICROONDE		CAMPANA
	SIRENA AUTOALIMENTATA ESTERNA		N. CAVO DI COLLEGAMENTO APPARECCHIATURA
	ESTINTORE		