



mesagne s.r.l.

Galleria Vintler 17 - 39100 Bolzano - mail: [mesagne\\_1@pec.it](mailto:mesagne_1@pec.it) - Tel: +39 02 997 493 83

**REALIZZAZIONE DI UN IMPIANTO FOTOVOLTAICO E  
RELATIVE OPERE DI CONNESSIONE ALLA RETE ELETTRICA  
NAZIONALE (RTN) IN AGRO DEL COMUNE DI MESAGNE (BR)  
“LOCALITA' PUNTA DELLA SPECCHIA”**

PROGETTISTA

TIMBRO E FIRMA

**S**Tudio **I**ngegneria

Dott. Ing. Pietro Gallo

Via Luigi Einaudi II Traversa n°33 -88046- Lamezia Terme (CZ)  
Tel +39 0968340161 e-mail: [studio.ingegneria@hotmail.it](mailto:studio.ingegneria@hotmail.it)



Stazione di Elevazione 30/150 kV

Data: Marzo 2020

Codice documento:

PN\_MES\_01\_010

NOME FILE:

PN\_MES\_01\_010

impianto di Terra

Locale Tecnico

POTENZA DC

17,790 MW

POTENZA AC

16,000 MW

SCALA: 1:75

03

02

01

00

Rev

DATA


DESCRIZIONE

ELABORATO

VERIFICATO

APPROVATO

**Tutte le informazioni tecniche contenute nel presente documento sono di proprietà esclusiva della società Mesagne Srl e non possono essere riprodotte, divulgate o comunque utilizzate senza la sua preventiva autorizzazione scritta.**

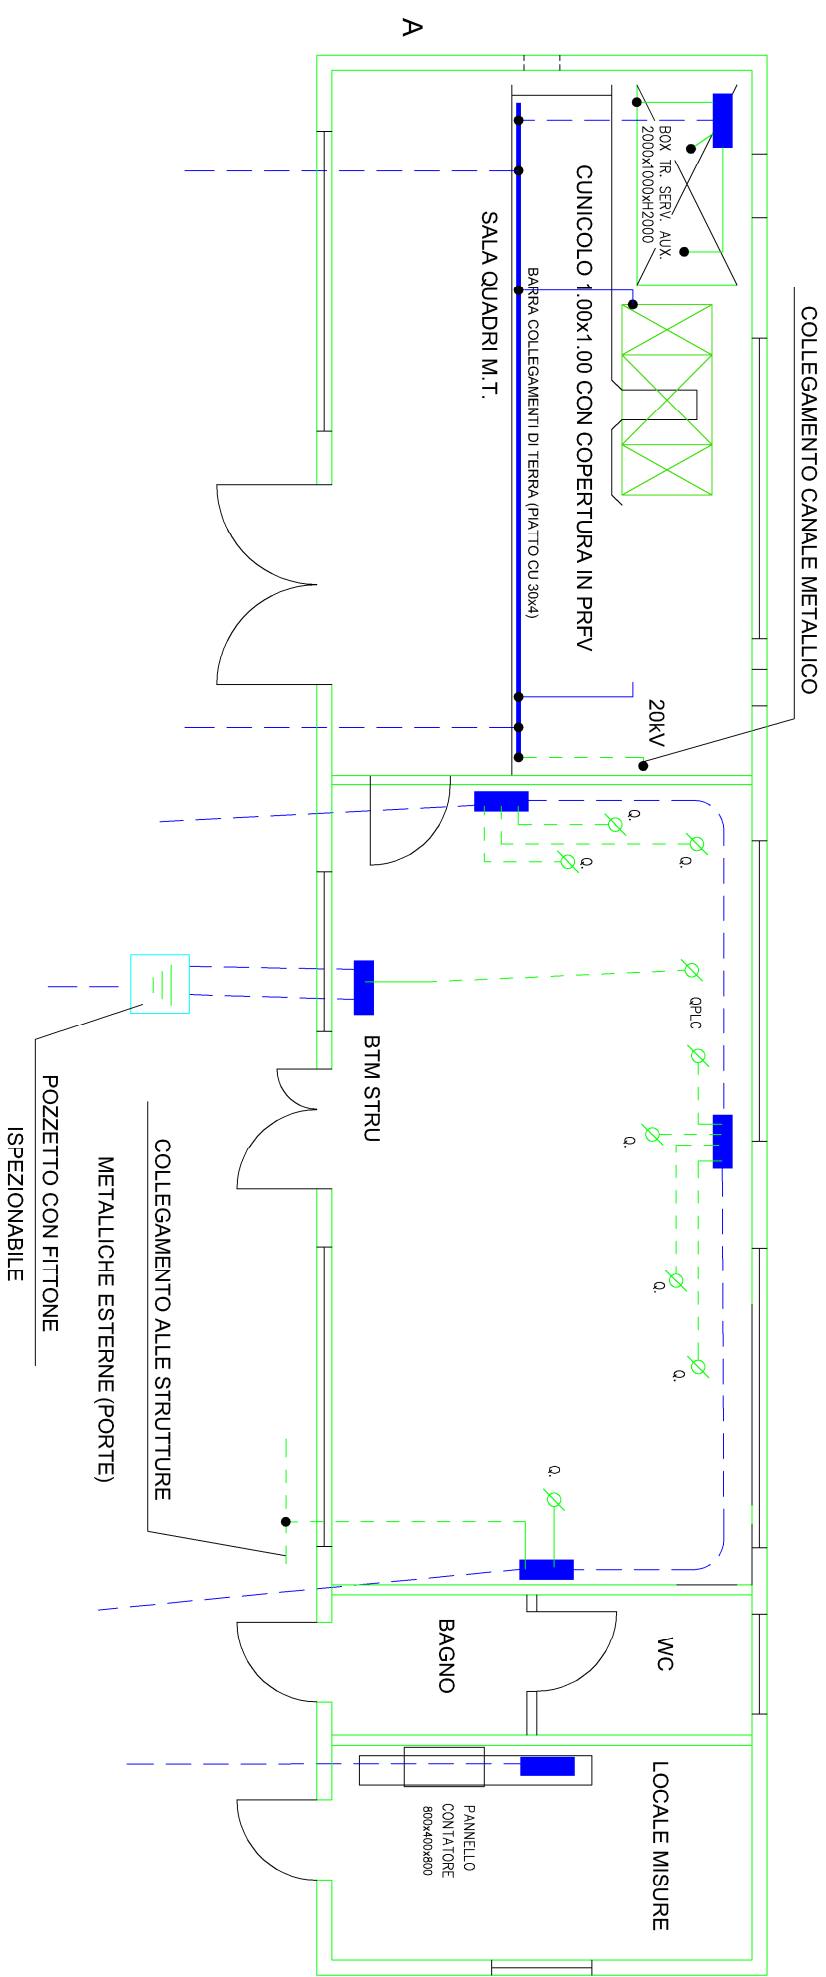

LEGENDA

	BARRA COLLEGAMENTI DI TERRA (PIATTO CU 30X4)
	BTM
	CORDA DI TERRA DA 120mmq
	CORDA DI TERRA GV 70mmq
	CONNESSIONE DI TERRA