



mesagne s.r.l.

Galleria Vintler 17 - 39100 Bolzano - mail: [mesagne\\_1@pec.it](mailto:mesagne_1@pec.it) - Tel: +39 02 997 493 83

**REALIZZAZIONE DI UN IMPIANTO FOTOVOLTAICO E  
RELATIVE OPERE DI CONNESSIONE ALLA RETE ELETTRICA  
NAZIONALE (RTN) IN AGRO DEL COMUNE DI MESAGNE (BR)  
"LOCALITA' PUNTA DELLA SPECCHIA"**

PROGETTISTA

TIMBRO E FIRMA

**S**Tudio **I**ngegneria

Dott. Ing. Pietro Gallo

Via Luigi Einaudi II Traversa n°33 -88046- Lamezia Terme (CZ)

Tel +39 0968340161 e-mail: [studio.ingegneria@hotmail.it](mailto:studio.ingegneria@hotmail.it)



Stazione di Elevazione 30/150 kV

Data: Marzo 2020

Codice documento:

PN\_MES\_02\_005

NOME FILE:

PN\_MES\_02\_005

Fondazione Sezionatore

POTENZA DC  
17,790 MW

POTENZA AC  
16,000 MW

SCALA: 1:50

03

02

01

00

Rev	DATA	DESCRIZIONE	ELABORATO	VERIFICATO	APPROVATO
-----	------	-------------	-----------	------------	-----------

Tutte le informazioni tecniche contenute nel presente documento sono di proprietà esclusiva della società Mesagne Srl e non possono essere riprodotte, divulgate o comunque utilizzate senza la sua preventiva autorizzazione scritta.


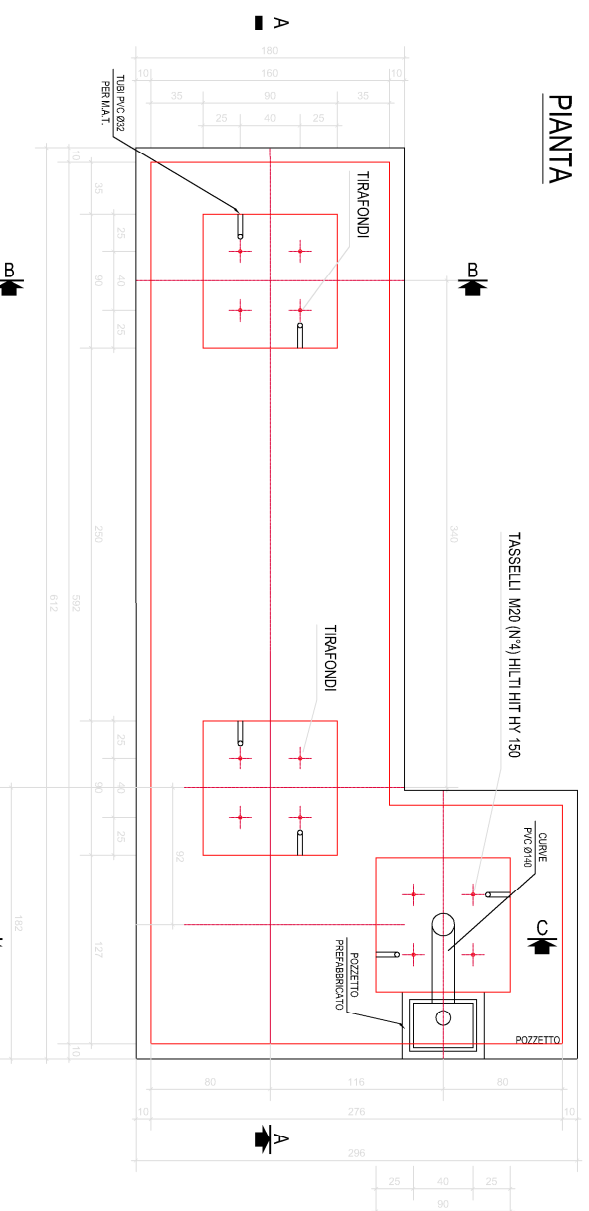


TABELLA FERRI				
POS.	N°	Ø (mm)	LUNGH. (mm)	PESO (kg)
1	8+8+8	10	95	9.40
2	4+4+4	12	180	12.80
3	3+3+3	10	340	12.80
4	8	14	620	60.00
5	8	14	620	60.00
6	47	10	380	104
7	8	14	620	29
8	8	14	300	29
TOTALE				450


LISTA MATERIALI

TIPO MATERIALE		QUANTITÀ MATERIALE	
FERRO D'ARMATURA B 450 C		3.70	m3
PROFILATI IN FERRO S355JR		1.67	m3
CALCESTRUZZO C 25-30		254.80	dan
MAGRONE C 12.15 Nmm <sup>2</sup>		8.16	m <sup>2</sup>
PVC serie 3032 (gasante) UNI 7443.85		2.42	m <sup>3</sup>
		2.00	m
		0.08	m3
		8.9	dan
		4	PZ.



SEZIONE A-A

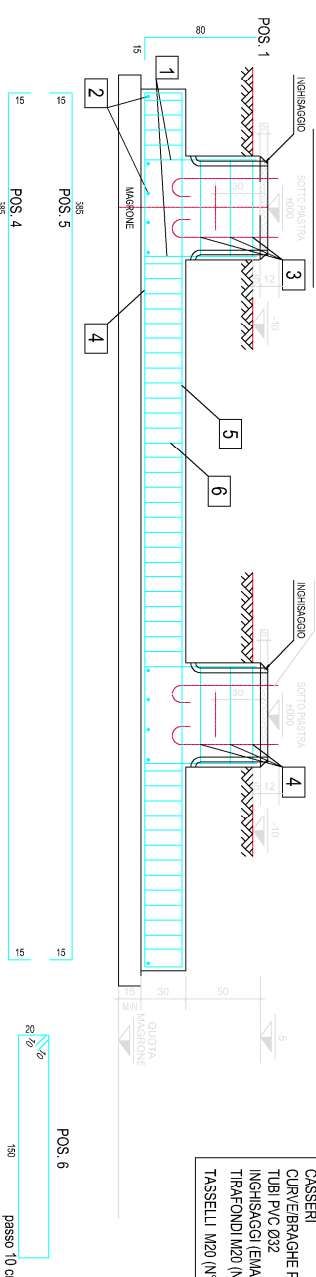

SEZIONE B-B

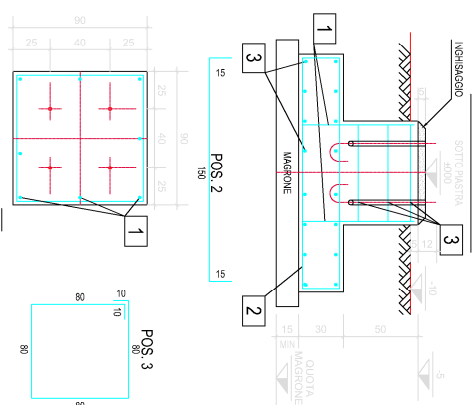

SEZIONE C-C

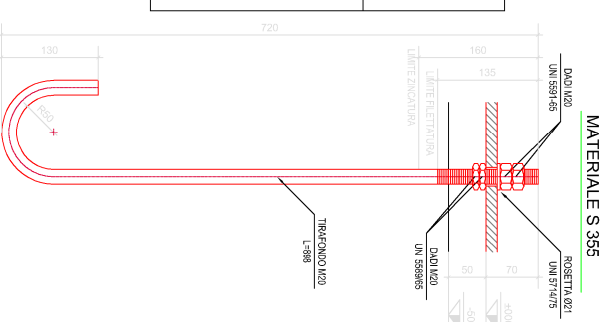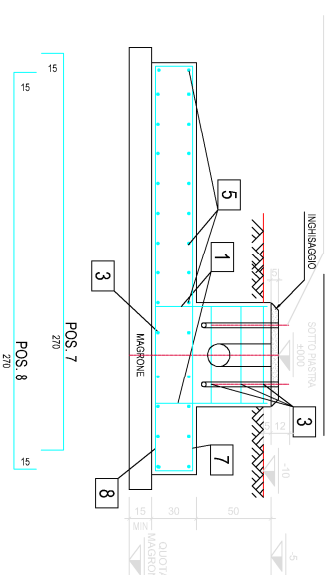

NOTE GENERALI

- TUTTE LE DIMENSIONI SONO IN CENTIMETRI ECCEPITO DOVE INDICATO
- PER QUOTA +0.00 DI RIFERIMENTO VEDI PLANIMETRIA OPERE CIVILI (DIS. 4/101911-2000)
- N.B. LA QUOTA 0.00 DI RIFERIMENTO CORRISPONDE A +2.00 SLAL.
- QUOTA +0.00 COINCIDENTE CON SOTTOPLASTRA SOSTEGNI APPARECCHIATURE