



INQUADRAMENTO GENERALE SU CATALOGRAFIA IGM - SCALA 1:10000

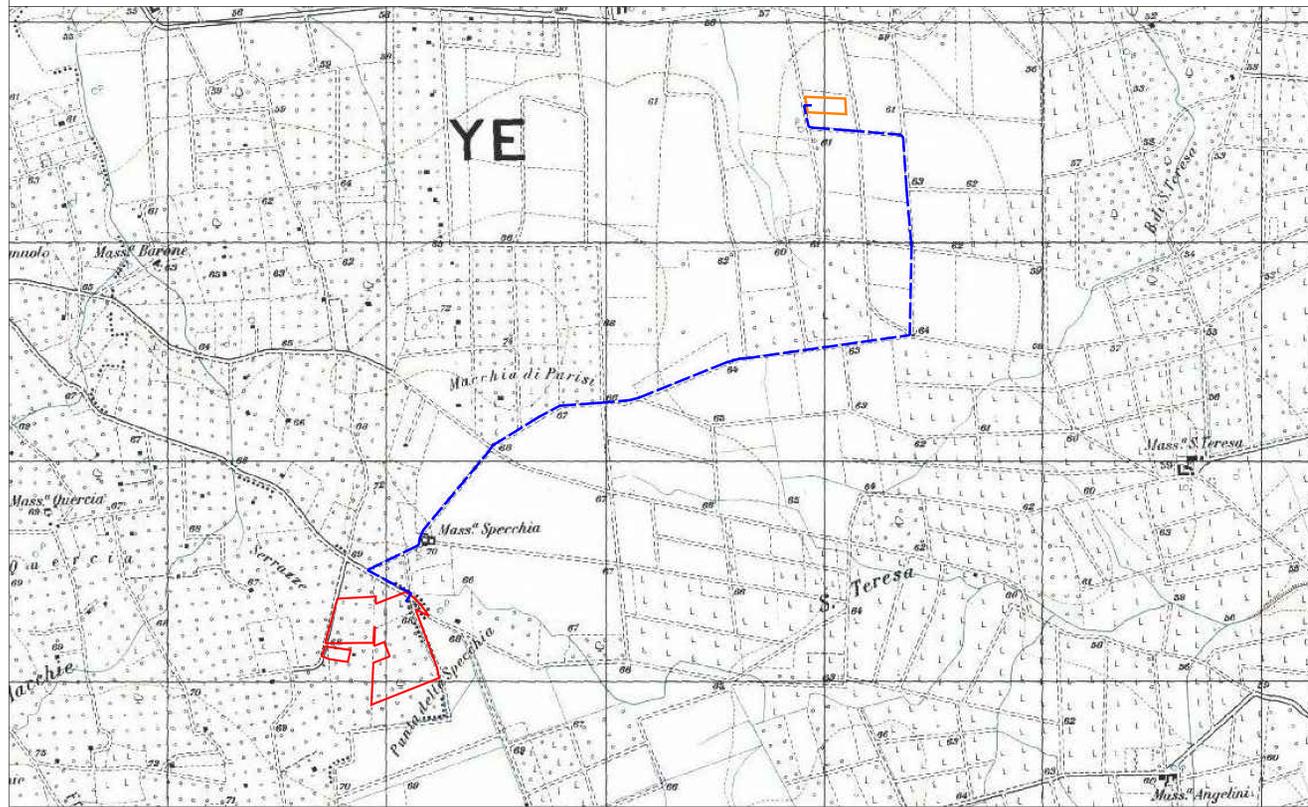

INQUADRAMENTO GENERALE SU CATALOGRAFIA ORTOFOTO - SCALA 1:10000

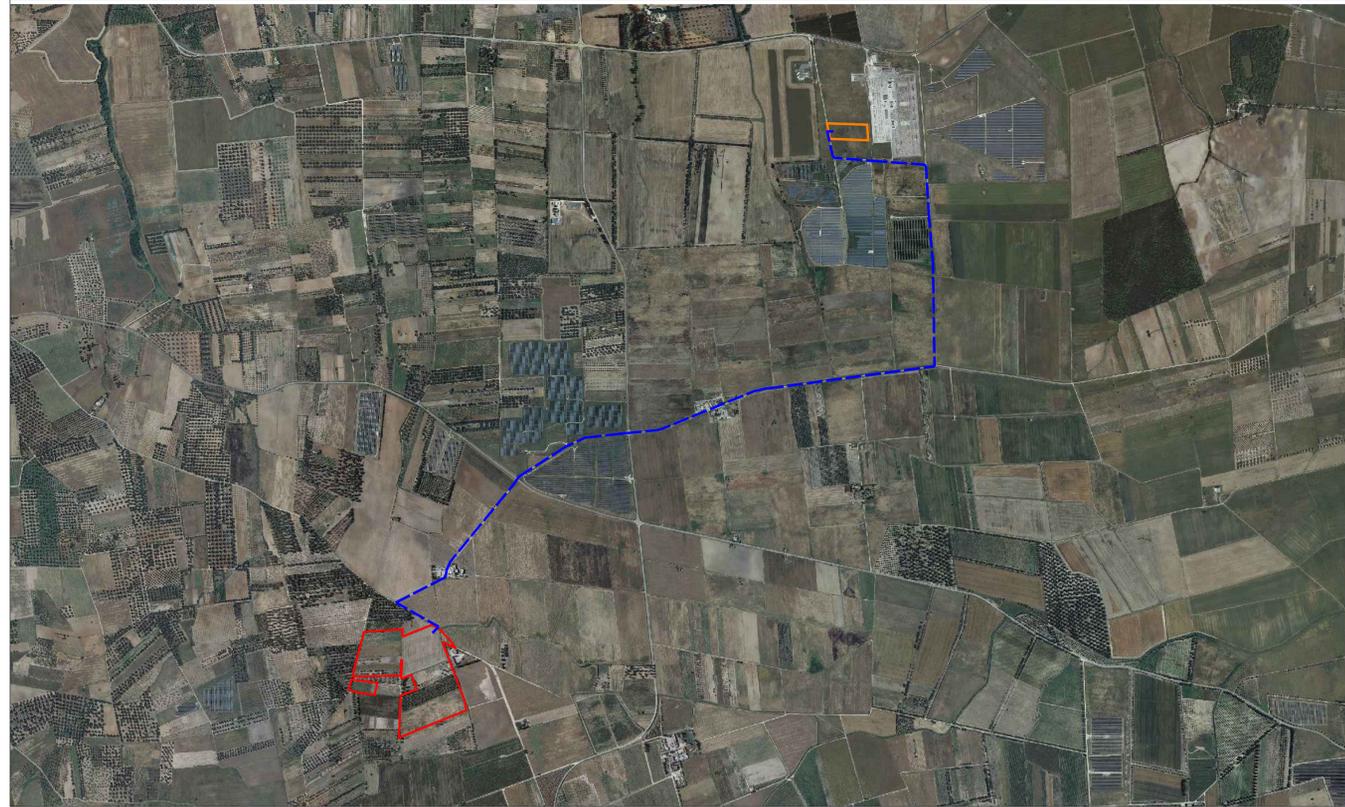


LEGENDA	
	Cavidotto MT da realizzare
	Area Impianto Agrovoltaiico in progetto
	Stazione di elevazione in progetto



INQUADRAMENTO AREA IMPIANTO AGROVOLTAICO SU MAPPA CATASTALE - SCALA 1:2000



INQUADRAMENTO GENERALE SU CTR - SCALA 1:10000

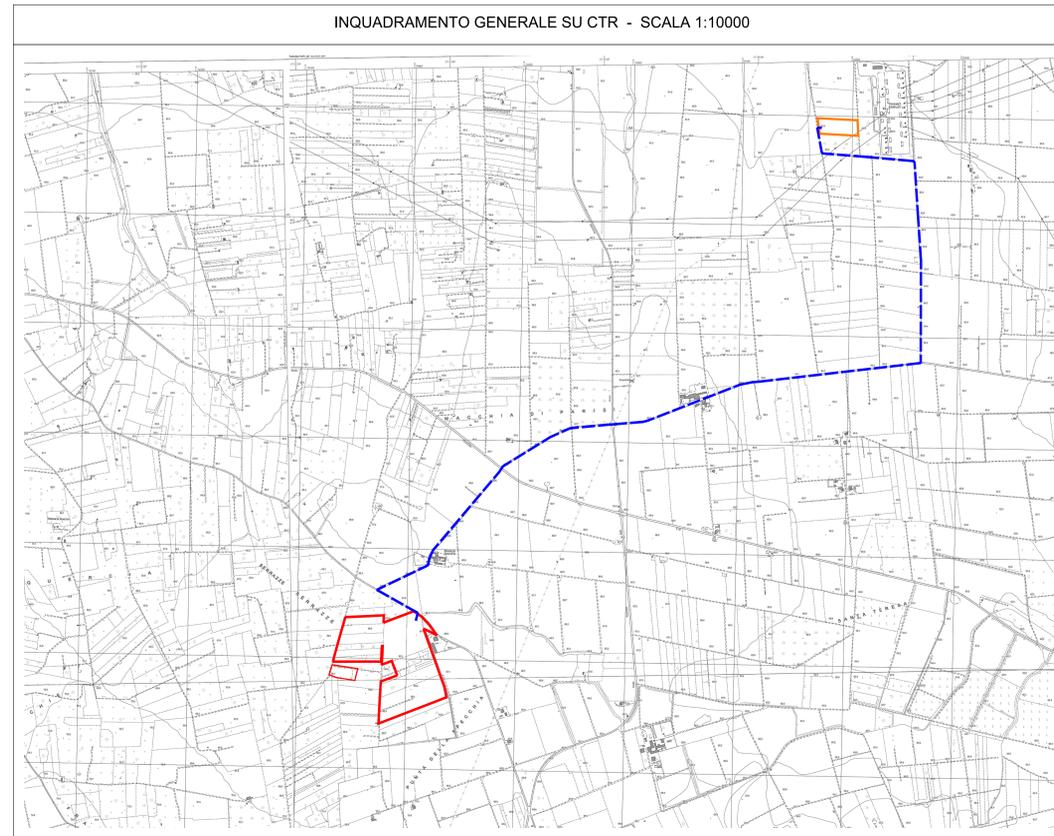

INQUADRAMENTO SU STRALCIO PRG MESAGNE - BRINDISI - SCALA 1:20000

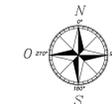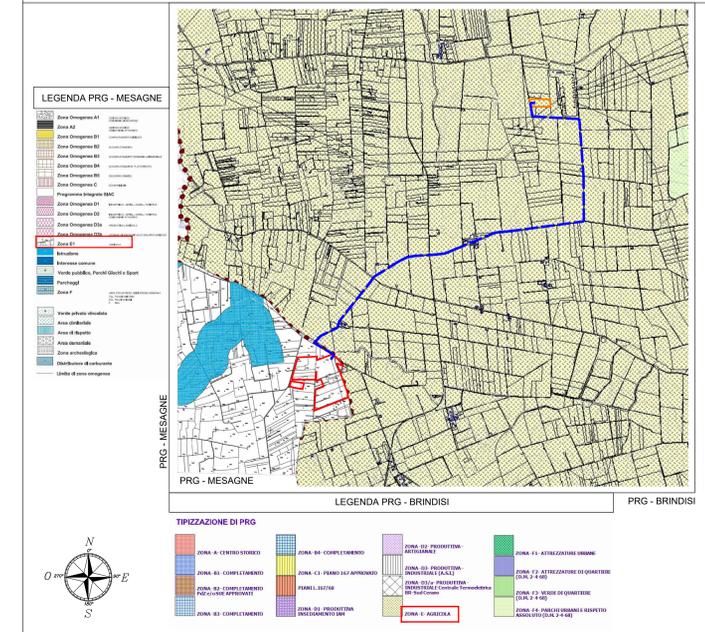

COMUNE DI MESAGNE



Realizzazione di un impianto Agrovoltaiico della potenza in DC di 17,262 MW e AC di 16,000 MW, denominato "MESAGNE", in località Punta della Specchia nel comune di Mesagne e delle relative opere di connessione alla Rete di Trasmissione dell'energia elettrica Nazionale (RTN), nell'ambito del procedimento P.U.A. ai sensi dell'art. 27 del D.Lgs. 152/2006 e s.m.i.

ELABORATO: Elaborato grafico inquadramento generale	Inquadramento generale area impianto, cavidotto e stazione elettrica (Mappe IGM - Ortofoto - CTR - PRG Mappa catastale)	Data: Novembre 2021
NOME DOCUMENTO: MES_44 Elaborato grafico, inquadramento generale		POTENZA DC 17,262 MW POTENZA AC 16,000 MW SCALA: VARIE
TIMBRE E FIRMA 	TECNICO Ing. Alessandro Massaro	SVILUPPATORE 

02			
01			
00	Prima emissione	Ing. Alessandro Massaro	Ing. Alessandro Massaro
NN	DATA:	DESCRIZIONE	ELABORATO
			VERIFICATO
			APPROVATO

MESAGNE SRL

PEC: [mesagne.1@pec.it](mailto:mesagne.1@pec.it) T: +39 02 45440820