



NISCEMI

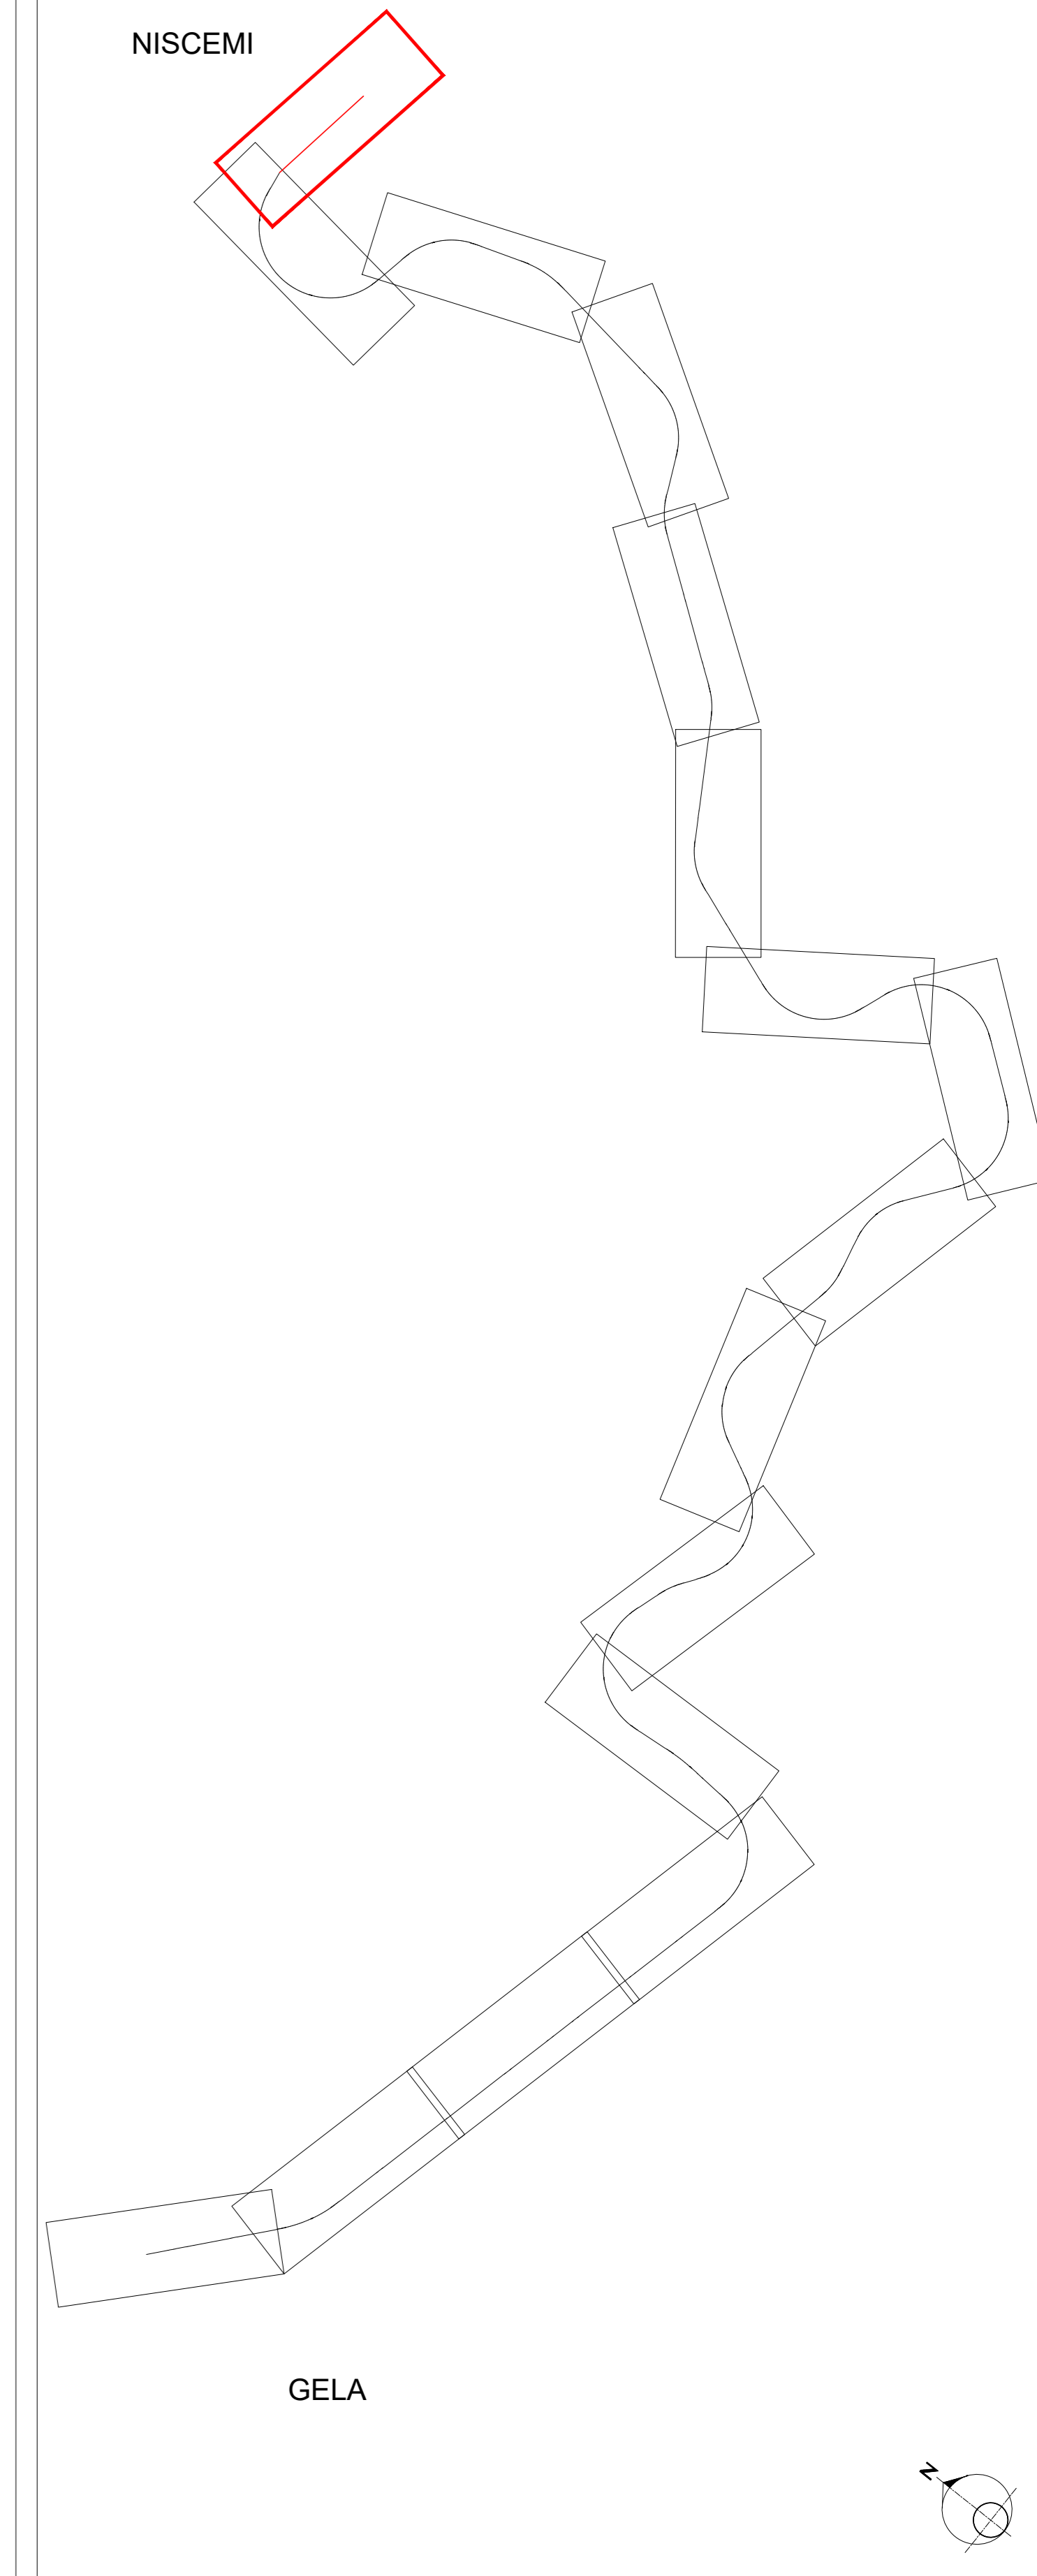

GELA

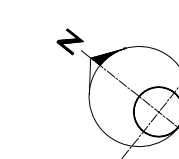

CURVA 15

CURVA 15a

CURVA 15b

CURVA 15c

CURVA 15d

CURVA 15e

STAZIONE NISCEMI



LEGENDA

- BINARI DI PROGETTO
- BINARI IN DEMOLIZIONE
- BINARI ESISTENTI

COMMITTENTE:

PROGETTAZIONE:

LINEA FERROVIARIA CATANIA C.LE - GELA
TRATTA FERROVIARIA CALTAGIRONE - GELA

PROGETTO FATTIBILITA' TECNICO ECONOMICA
 U. O. PROGETTAZIONE LINEE NODI E ARMAMENTO
 RIPRISTINO TRATTA CALTAGIRONE - GELA
 LOTTO 1: RIPRISTINO TRATTA CALTAGIRONE - NISCEMI

PLANIMETRIA DI STATO ATTUALE - STAZIONE DI NISCEMI

SCALA: 1:1000

COMMESSA	LOTTO	FASE	ENTE	TIPO DOC.	OPERADISCIPLINA	PROGR.	REV.
RS6K	00	R	13	P7	IF0002	002	A

Rev.	Descrizione	Redatto	Data	Verificato	Data	Approvato	Data	Autorizzato	Data
A	Emissione definitiva	M. Fucini	04/09/2022	S. Fucini	04/09/2022	P. Fucini	04/09/2022	V. Cervi	04/09/2022