LIVELLETTE

Livelletta	D	L	P
1	-0.910	53.330	-17.064‰
2	-1.787	69.190	-25.827‰
3	-2.633	151.280	-17.405‰
4	-7.660	427.520	-17.917‰
5	-3.170	183.710	-17.255‰
6	-0.661	50.950	-12.974‰
7	-0.953	55.820	-17.073‰
8	-1.434	123.120	-11.647‰
9	-1.152	123.030	-9.364‰
10	-0.170	145.110	-1.172‰
11	-0.844	275.407	-3.065‰
12	-0.242	159.041	-1.522‰

Vertice	Prog=	Quota=	R=	T=	Sv=	Dp=
R38	342546.280	200.480	2700.000	11.826	23.646	-0.87639%
R39	342615.470	198.693	5000.000	21.047	42.083	0.84226%
R40	342766.750	196.060	55000.000	14.089	28.173	-0.05125%
R41	343194.270	188.400	38000.000	12.571	25.138	0.06618%
R42	343377.980	185.230	5000.000	10.702	21.402	0.42820%
R43	343428.930	184.569	5000.000	10.246	20.489	-0.40992%
R44	343484.750	183.616	5000.000	13.561	27.119	0.54256%
R45	343607.870	182.182	12000.000	13.700	27.399	0.22836%
R46	343730.900	181.030	3700.000	15.155	30.309	0.81920%
R47	343876.010	180.860	12000.000	11.358	22.716	-0.18930%
R48	344151.417	180.016	14000.000	10.800	21.601	0.15429%

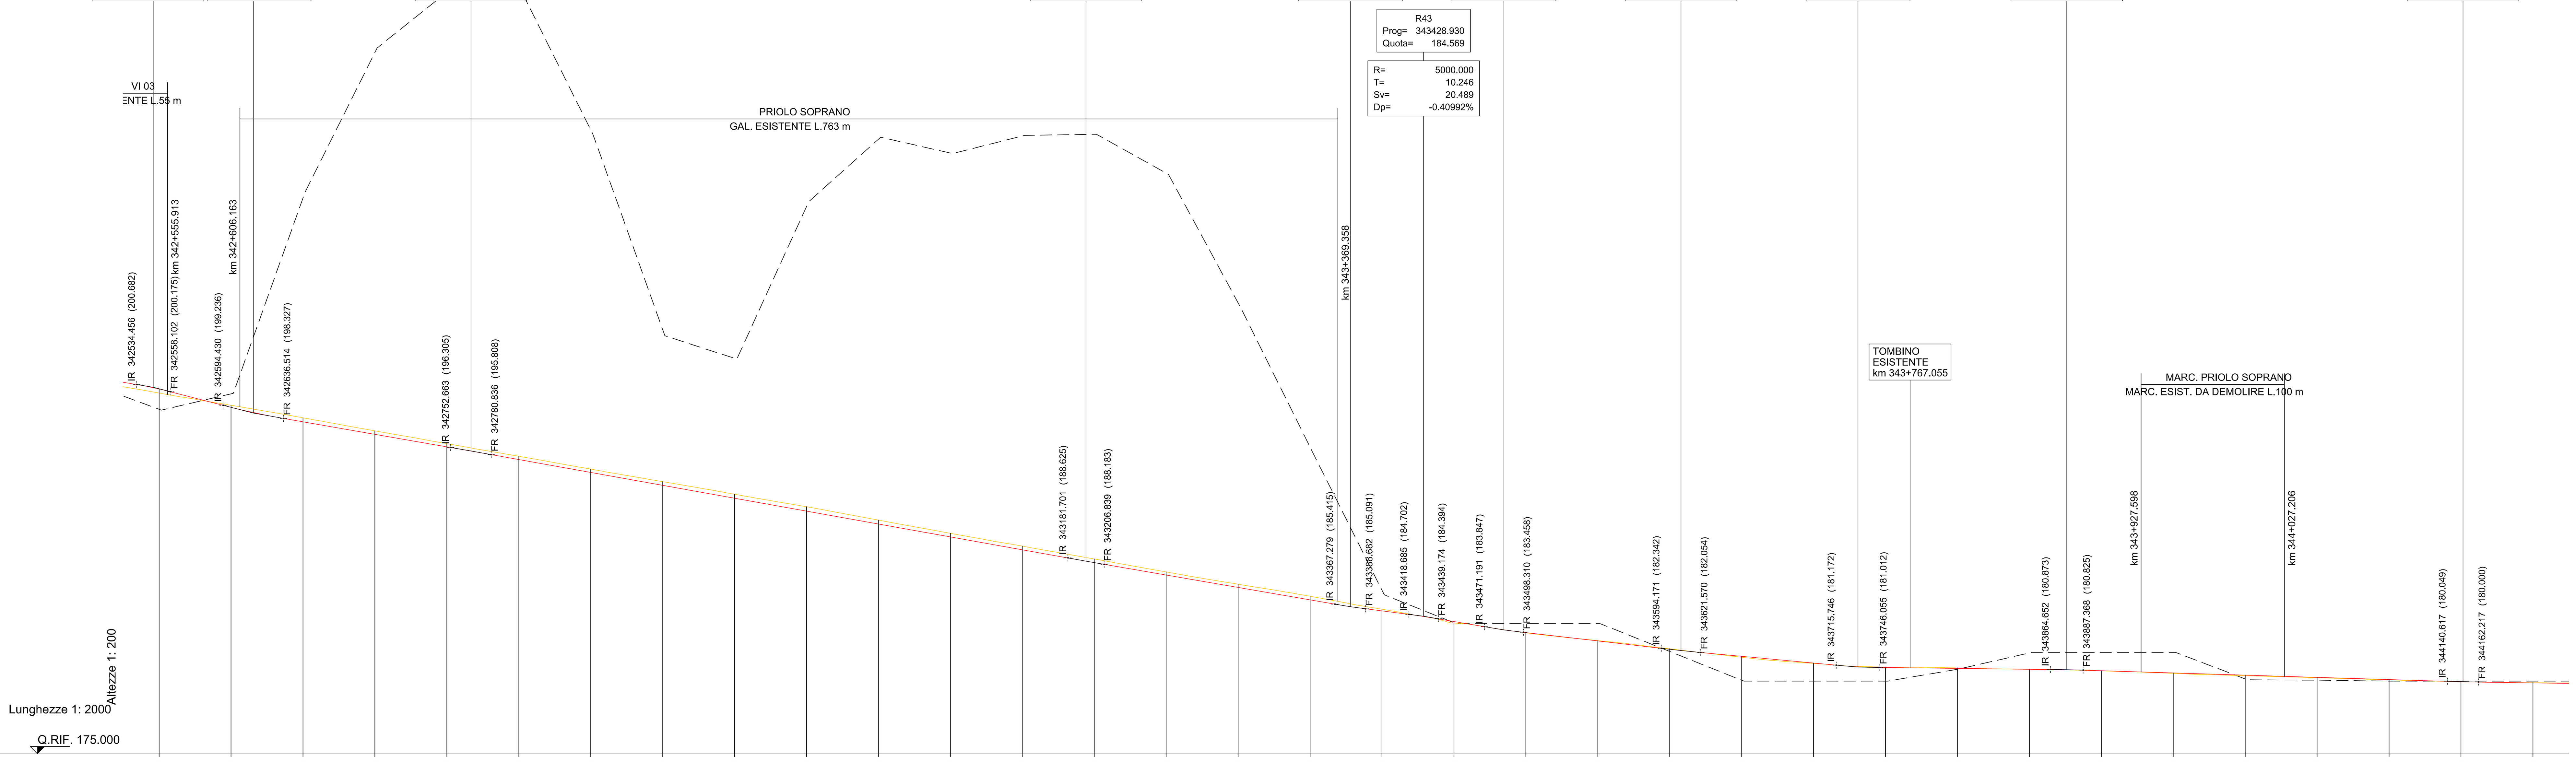

DISTANZE PARZIALI: 50.000 (tutti gli intervalli)

DISTANZE PROGRESSIVE	QUOTE BINARIO ESISTENTE	QUOTE PROGETTO	SPOSTAMENTI VERTICALI
342550	200.091	200.372	0.281
342600	199.241	199.096	-0.146
342650	198.367	198.092	-0.275
342700	197.460	197.222	-0.239
342750	196.575	196.352	-0.224
342800	195.692	195.464	-0.228
342850	194.804	194.568	-0.236
342900	193.933	193.673	-0.260
342950	193.052	192.777	-0.276
343000	192.186	191.881	-0.305
343050	191.255	190.985	-0.270
343100	190.339	190.089	-0.250
343150	189.450	189.193	-0.257
343200	188.555	188.302	-0.254
343250	187.656	187.438	-0.218
343300	186.801	186.576	-0.225
343350	185.968	185.713	-0.255
343400	185.061	184.944	-0.117
343450	184.105	184.209	0.104
343500	183.424	183.438	0.014
343550	182.887	182.856	-0.031
343600	182.314	182.275	-0.039
343650	181.721	181.788	0.066
343700	181.292	181.319	0.028
343750	181.041	181.008	-0.033
343800	180.982	180.949	-0.033
343850	180.878	180.890	0.013
343900	180.772	180.786	0.014
343950	180.603	180.633	0.030
344000	180.441	180.480	0.039
344050	180.299	180.327	0.027
344100	180.146	180.174	0.028
344150	180.024	180.023	-0.001
344200	179.955	179.942	-0.013

AND. PLAN.: L=630.048; A=938.083 L=20.000; L=31.513 R=44000.000; A=938.083 L=20.000; L=108.784; A=194.394 L=77.500; L=132.000 R=487.600; A=1726.752 L=20.000; L=30.500 R=489.200; A=346.876 L=20.000; L=53.304 R=532.500; A=218.918 L=90.000; L=231.822; A=948.683 L=20.000; L=32.082 R=45000.000; A=948.683 L=20.000; L=397.417

SOPRAELEVAZIONI: Destro / Sinistro — 0, 140, 140, 0

OPERE E DEVIATOI: VIADOTTO 03; GALLERIA PRIOLO SOPRANO; MARC. PRIOLO SOPRANO

ETTOMETRICHE: 3426, 3427, 3428, 3429, 3430, 3431, 3432, 3433, 3434, 3435, 3436, 3437, 3438, 3439, 3440, 3441, 3442

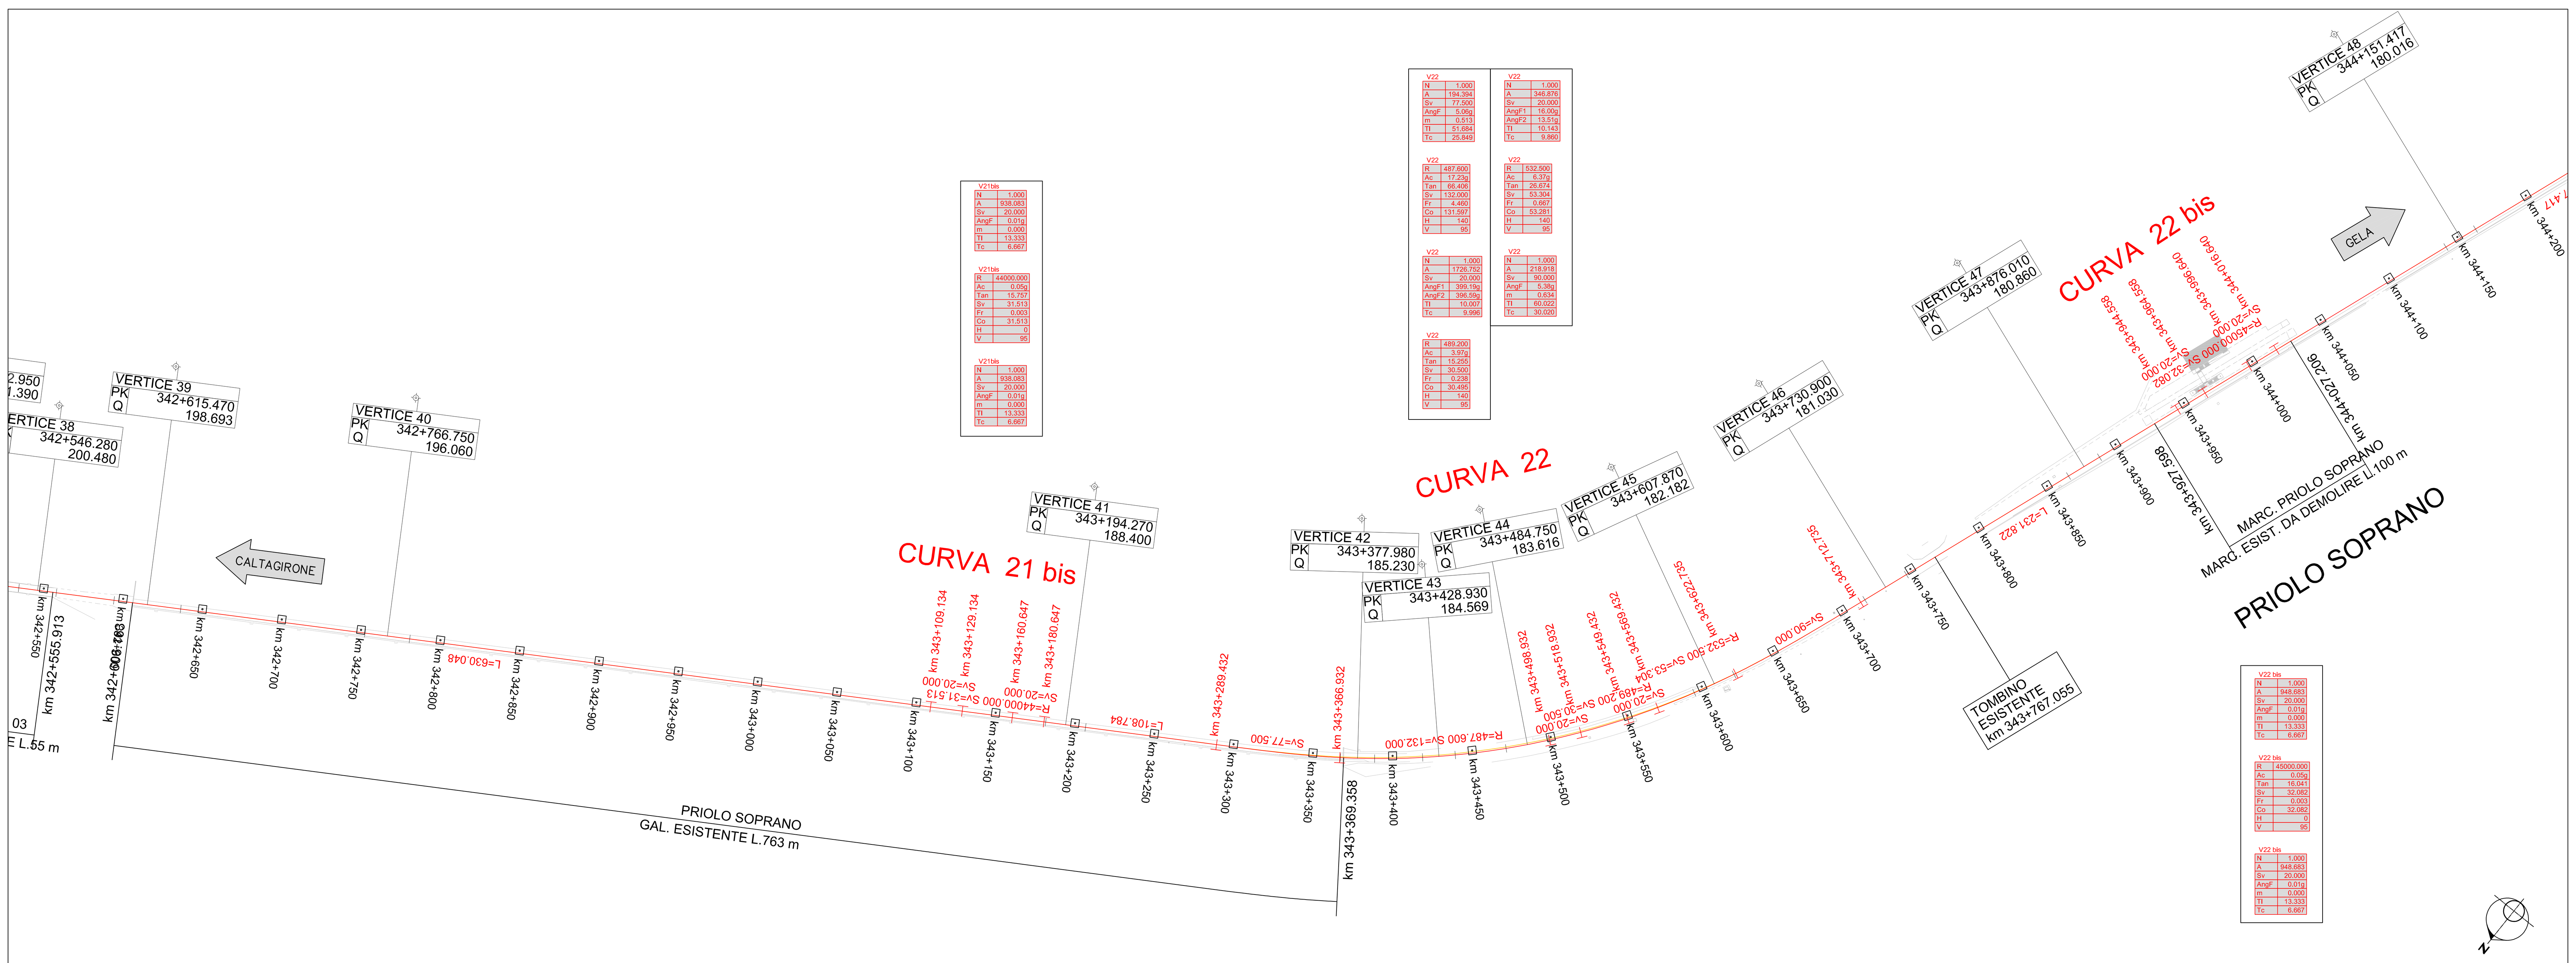

QUADRO D'UNIONE

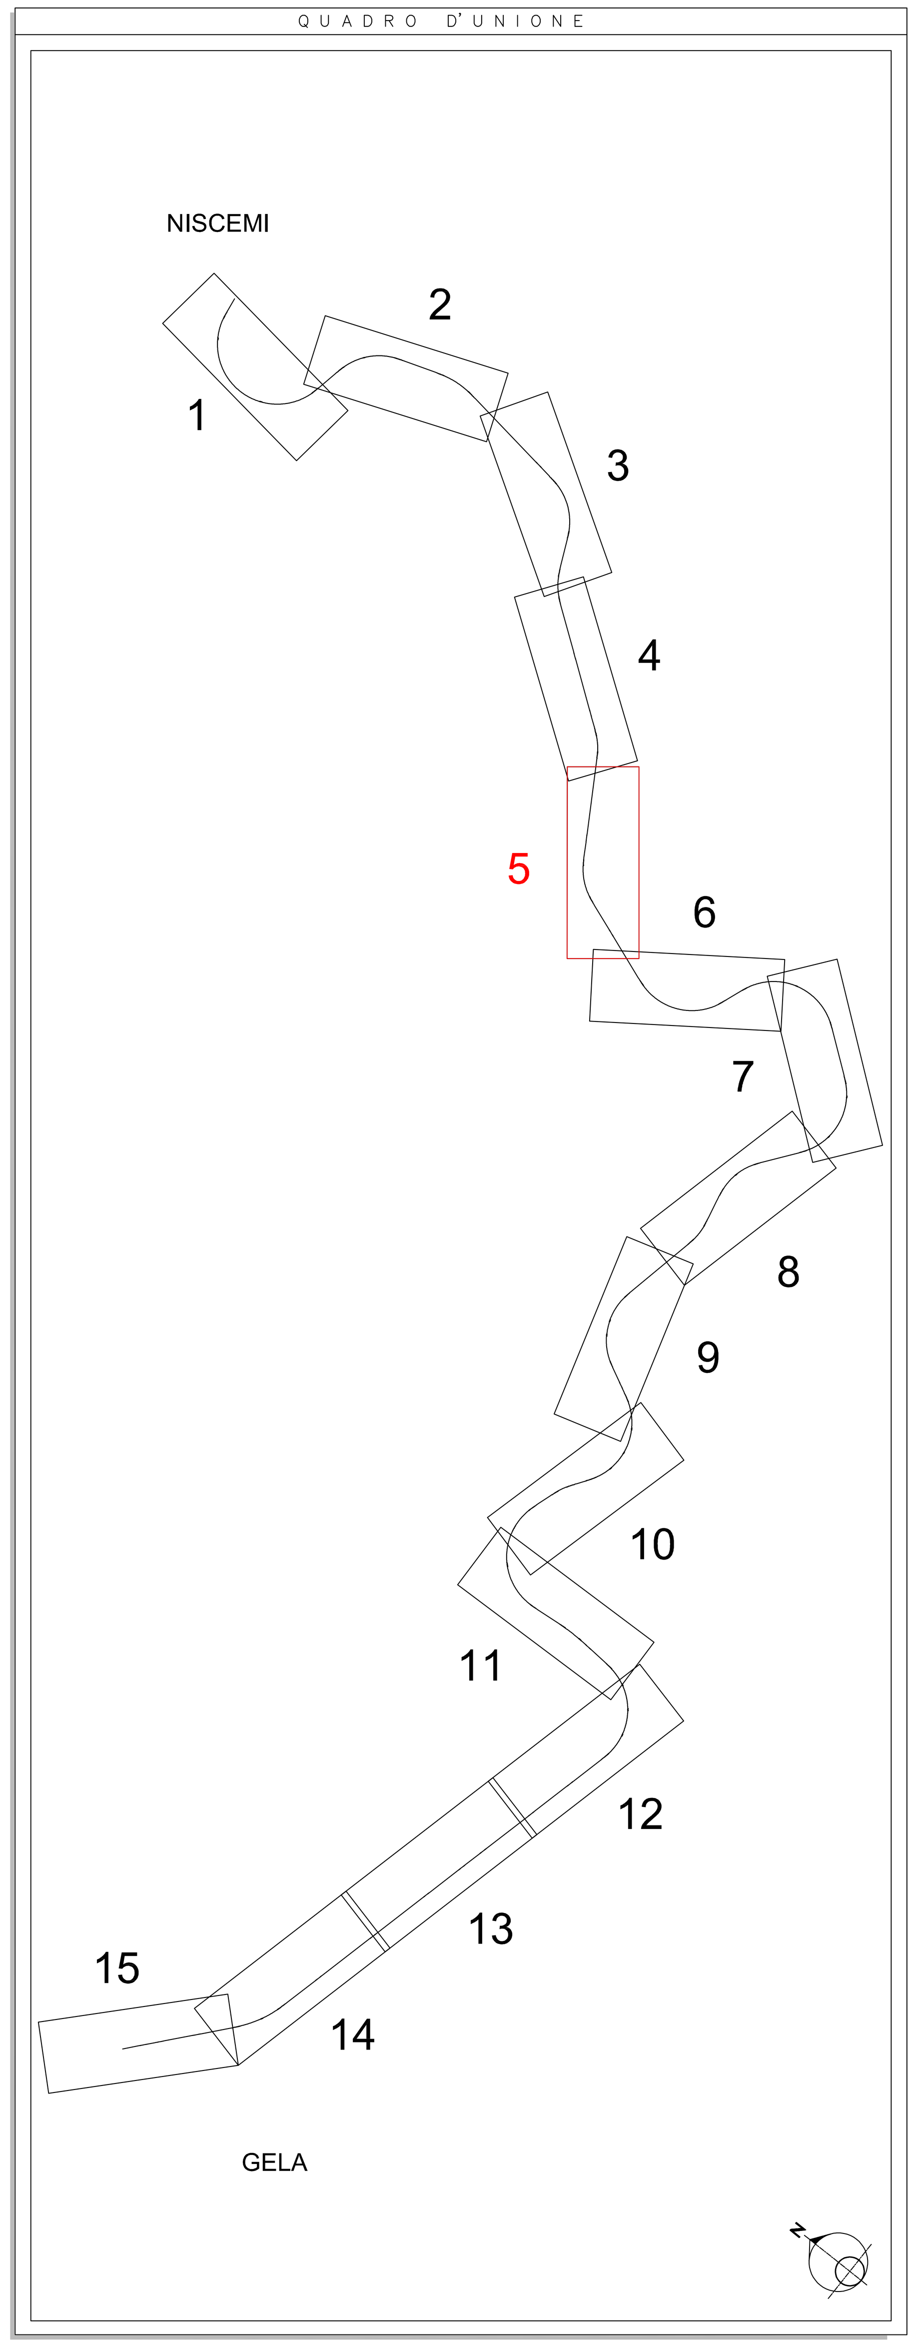

COMMITTENTE: RFI RETE FERROVIARIA ITALIANA GRUPPO FERROVIE DELLO STATO ITALIANE

PROGETTAZIONE: ITALFERR GRUPPO FERROVIE DELLO STATO ITALIANE

LINEA FERROVIARIA CATANIA C.LE - GELA

TRATTA FERROVIARIA CALTAGIRONE - GELA

PROGETTO DI FATTIBILITA' TECNICO ECONOMICA

S.O. PROGETTAZIONE LINEE, NODI E ARMAMENTO

RIPRISTINO TRATTA CALTAGIRONE - GELA
LOTTO 2: RIPRISTINO TRATTA NISCEMI - GELA

TRACCIATO FERROVIARIO
Planoprofilo dal km 342+550 **al km** 344+200

TAVOLA 05 DI 15 — SCALA: 1:2000/200

COMMESSA	LOTTO	FASE	ENTE	TIPO DOC.	OPERA/DISCIPLINA	PROGR.	REV.
RS6K	00	R	13	L6	IF0008	005	A

Rev.	Descrizione	Redatto	Data	Verificato	Data	Approvato	Data	Autorizzato Data
A	Emissione definitiva	S. Durazzani	Giugno 2022	E. Naccari	Giugno 2022	P. Mosca	Giugno 2022	V. Conforti Giugno 2022

ITALFERR S.p.A. U.O. PROGETTAZIONE LINEE E NODI Dott. Ing. VINCENZO CONFORTI Ordine degli Ingegneri di VITERBO N. 409

File: RS6K00R13L6IF0008005A.DWG — n. Elab.: