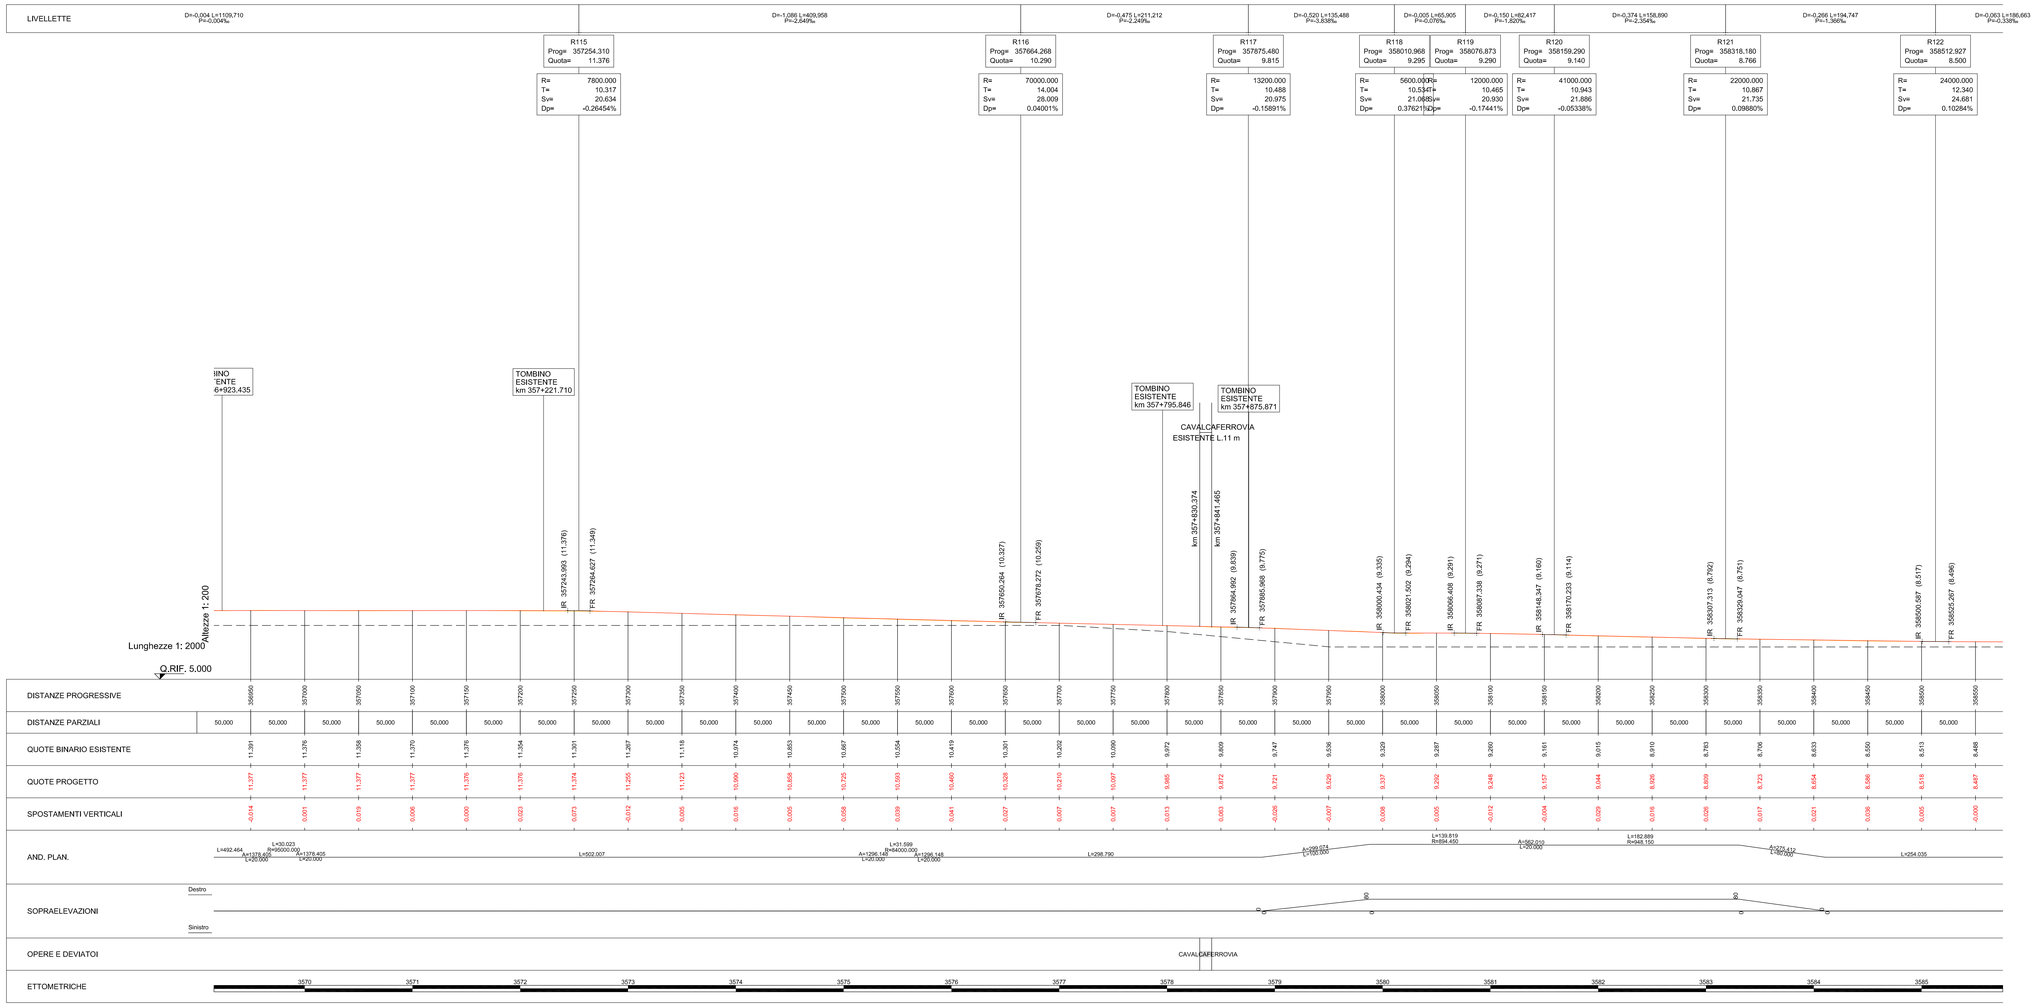

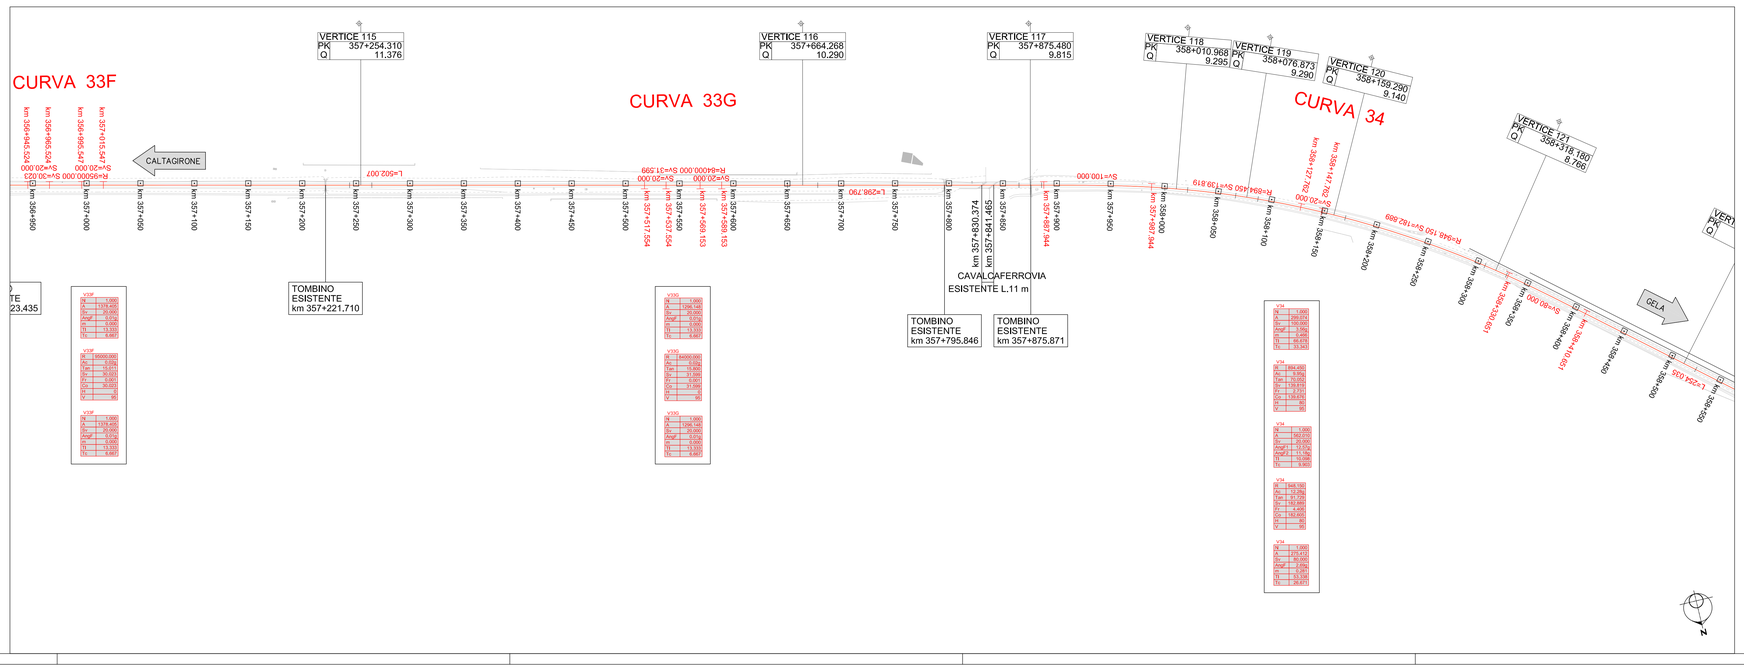

QUADRO D'UNIONE

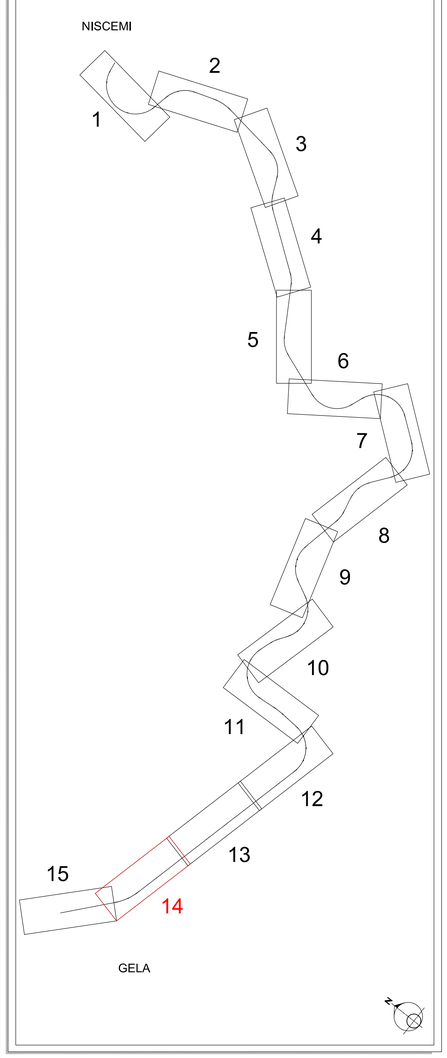

COMMITTENTE:

RFI RETE FERROVIARIA ITALIANA
GRUPPO FERROVIE DELLO STATO ITALIANE

PROGETTAZIONE:

ITALFERR
GRUPPO FERROVIE DELLO STATO ITALIANE

LINEA FERROVIARIA CATANIA C.LE - GELA

TRATTA FERROVIARIA CALTAGIRONE - GELA

PROGETTO DI FATTIBILITA' TECNICO ECONOMICA

S.O. PROGETTAZIONE LINEE, NODI E ARMAMENTO

RIPRISTINO TRATTA CALTAGIRONE - GELA
LOTTO 2: RIPRISTINO TRATTA NISCEMI - GELA

TRACCIATO FERROVIARIO

Planoprofilo dal km 356+950 **al km** 358+500

TAVOLA 14 DI 15

SCALA: 1:2000/200

COMMESSA	LOTTO	FASE	ENTE	TIPO DOC.	OPERA/DISCIPLINA	PROGR.	REV.
RS6K	00	R	13	L6	IF0008	014	A

Rev.	Descrizione	Redatto	Data	Verificato	Data	Approvato	Data	Autorizzato Data
A	Emissione definitiva	S. Donzelli	Giugno 2022	E. Nocera	Giugno 2022	F. Morea	Giugno 2022	V. Cantore Giugno 2022

ITALFERR S.p.A. U.O. PROGETTAZIONE LINEE E NODI Dott. Ing. Raffaele Morea - Ordine degli Ingegneri di Roma n. A 19.000

File: RS6K00R13L6IF0008014A.DWG

n. Elab.: