SCAVI E BONIFICHE	
SCAVO	8.70 m³
RILEVATI	
TERRENO VEGETALE	4.00 m
SOSTITUZIONE RILEVATO PIATTAFORMA	5.90 m²
SOTTOSTRUTTURA FERROVIARIA	
SUPERCOMPATTATO	7.15 m

UNICO2
Sezione N.: 5
Progressiva: 336+200.00

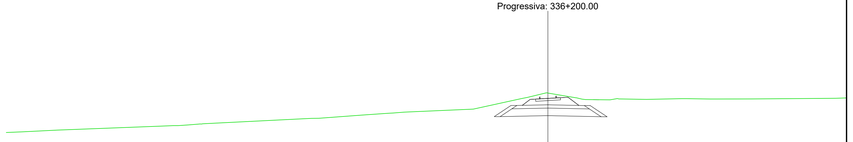

scala 1:200 Q.rif. 290.00

| | | |