SCAVI E BONIFICHE		
SCAVO	8.60	m³
RILEVATI		
TERRENO VEGETALE	7.00	m
SOSTITUZIONE RILEVATO PIATTAFORMA	6.00	m²
SOTTOSTRUTTURA FERROVIARIA		
SUPERCOMPATTATO	7.52	m
PALI		
SVILUPPO PALI DEEP MIXING	6.70	m

UNICO2
Sezione N.: 220
Progressiva: 346+950.00

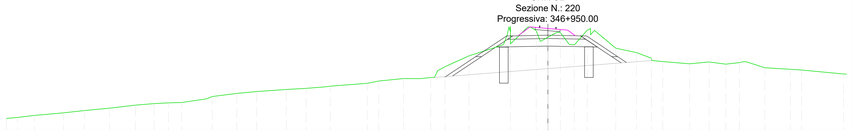

scala 1:200 Q.rif. 130.00

| | | |