SCAVI E BONIFICHE	
SCAVO	12.90 m³
RILEVATI	
TERRENO VEGETALE	6.50 m
SOSTITUZIONE RILEVATO PIATTAFORMA	6.00 m²
SOTTOSTRUTTURA FERROVIARIA	
SUPERCOMPATTATO	7.00 m
PALI	
SVILUPPO PALI DEEP MIXING	6.80 m

UNICO2
Sezione N.: 237
Progressiva: 347+800.00

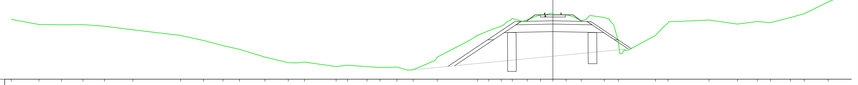

scala 1:200 Q.rif. 120.00

PROGRESSIVE TERRENO	-50.00 -41.44 -45.37 -43.37 -41.41 -38.77 -34.37 -32.25 -30.45 -28.93 -26.58 -24.43 -22.94 -20.01 -18.95 -17.17 -15.96 -14.40 -12.89 -10.68 -6.97 -5.92 -4.77 -3.75 -2.37 -1.14 0.00 1.22 2.52 4.74 6.94 9.47 10.62 14.41 17.04 18.86 20.08 21.92 23.19 25.41
QUOTE TERRENO	125.52 125.06 125.00 125.04 124.99 124.57 124.04 123.59 123.10 122.78 122.04 121.52 121.39 121.17 121.31 121.16 121.09 121.13 120.82 120.94 124.04 124.44 124.49 125.01 125.49 125.50 126.00 125.56 125.79 125.48 124.49 125.19 125.46 125.09 125.11 125.21 125.69 126.04 127.11
DISTANZE PARZIALI TERRENO	3.56 3.07 1.98 1.97 3.43 3.96 2.13 1.39 1.52 3.38 2.15 3.51 1.08 1.28 1.21 1.55 0.89 2.02 3.03 1.26 1.21 0.44 0.95 3.55 0.77 1.21 3.63 1.82 1.22 1.04 1.27 2.21 0.95 2.34
PROGRESSIVE PROGETTO	-2.45 -1.15 0.00 1.15 2.65
QUOTE PROGETTO	125.35 125.34 125.34 125.34 125.34
DISTANZE PARZIALI PROGETTO	1.15 1.15 0.80

SCAVI E BONIFICHE	
SCAVO	9.40 m³
RILEVATI	
TERRENO VEGETALE	3.80 m
SOSTITUZIONE RILEVATO PIATTAFORMA	6.30 m²
SOTTOSTRUTTURA FERROVIARIA	
SUPERCOMPATTATO	6.60 m

UNICO2
Sezione N.: 266
Progressiva: 349+250.00

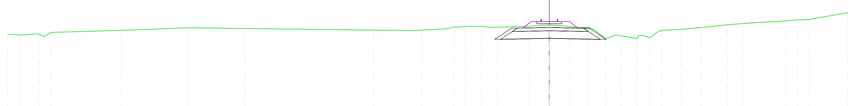

scala 1:200 Q.rif. 100.00

PROGRESSIVE TERRENO	-50.00 -40.80 -43.08 -46.01 -36.50 -33.35 -28.10 -16.22 -11.75 -8.80 -7.79 -6.28 -4.78 -1.88 0.00 1.88 3.59 5.21 6.62 8.08 9.51 10.77 12.14 14.42 16.43 17.87 21.80 22.90 24.80
QUOTE TERRENO	100.00 100.00 100.09 100.19 101.39 100.61 100.55 101.40 101.40 101.08 101.74 101.74 101.66 101.72 101.72 101.66 101.66 101.66