SCAVI E BONIFICHE	
SCAVO	31.00 m³
RILEVATI	
TERRENO VEGETALE	21.00 m
RILEVATO	17.00 m³
SOSTITUZIONE RILEVATO PIATTAFORMA	6.20 m³
SOTTOSTRUTTURA FERROVIARIA	
SUPERCOMPATTATO	7.00 m
PALI	
SVILUPPO PALI DEEP MIXING	18.50 m

UNICO2
Sezione N.: 308
Progressiva: 351+350.00

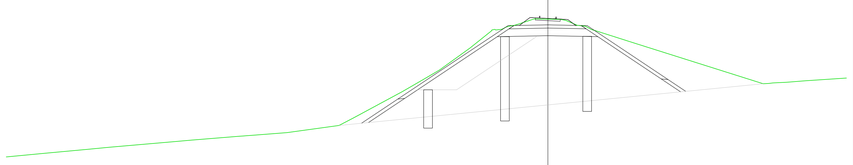

scala 1:200 Q.rif. 60.00

| | | |