SCAVI E BONIFICHE	
SCAVO	9.30 m³
RILEVATI	
TERRENO VEGETALE	6.00 m
SOSTITUZIONE RILEVATO PIATTAFORMA	7.00 m²
SOTTOSTRUTTURA FERROVIARIA	
SUPERCOMPATTATO	7.00 m
PALI	
SVILUPPO PALI DEEP MIXING	2.90 m

UNICO2
Sezione N.: 314
Progressiva: 351+650.00

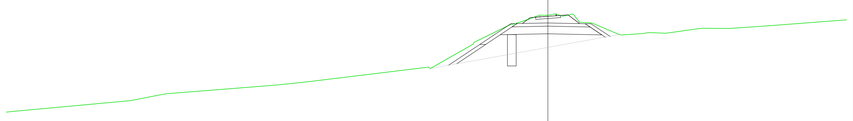

scala 1:200 Q.rif. 60.00

| | | |