



PLANIMETRIA DI INQUADRAMENTO - scala 1:500

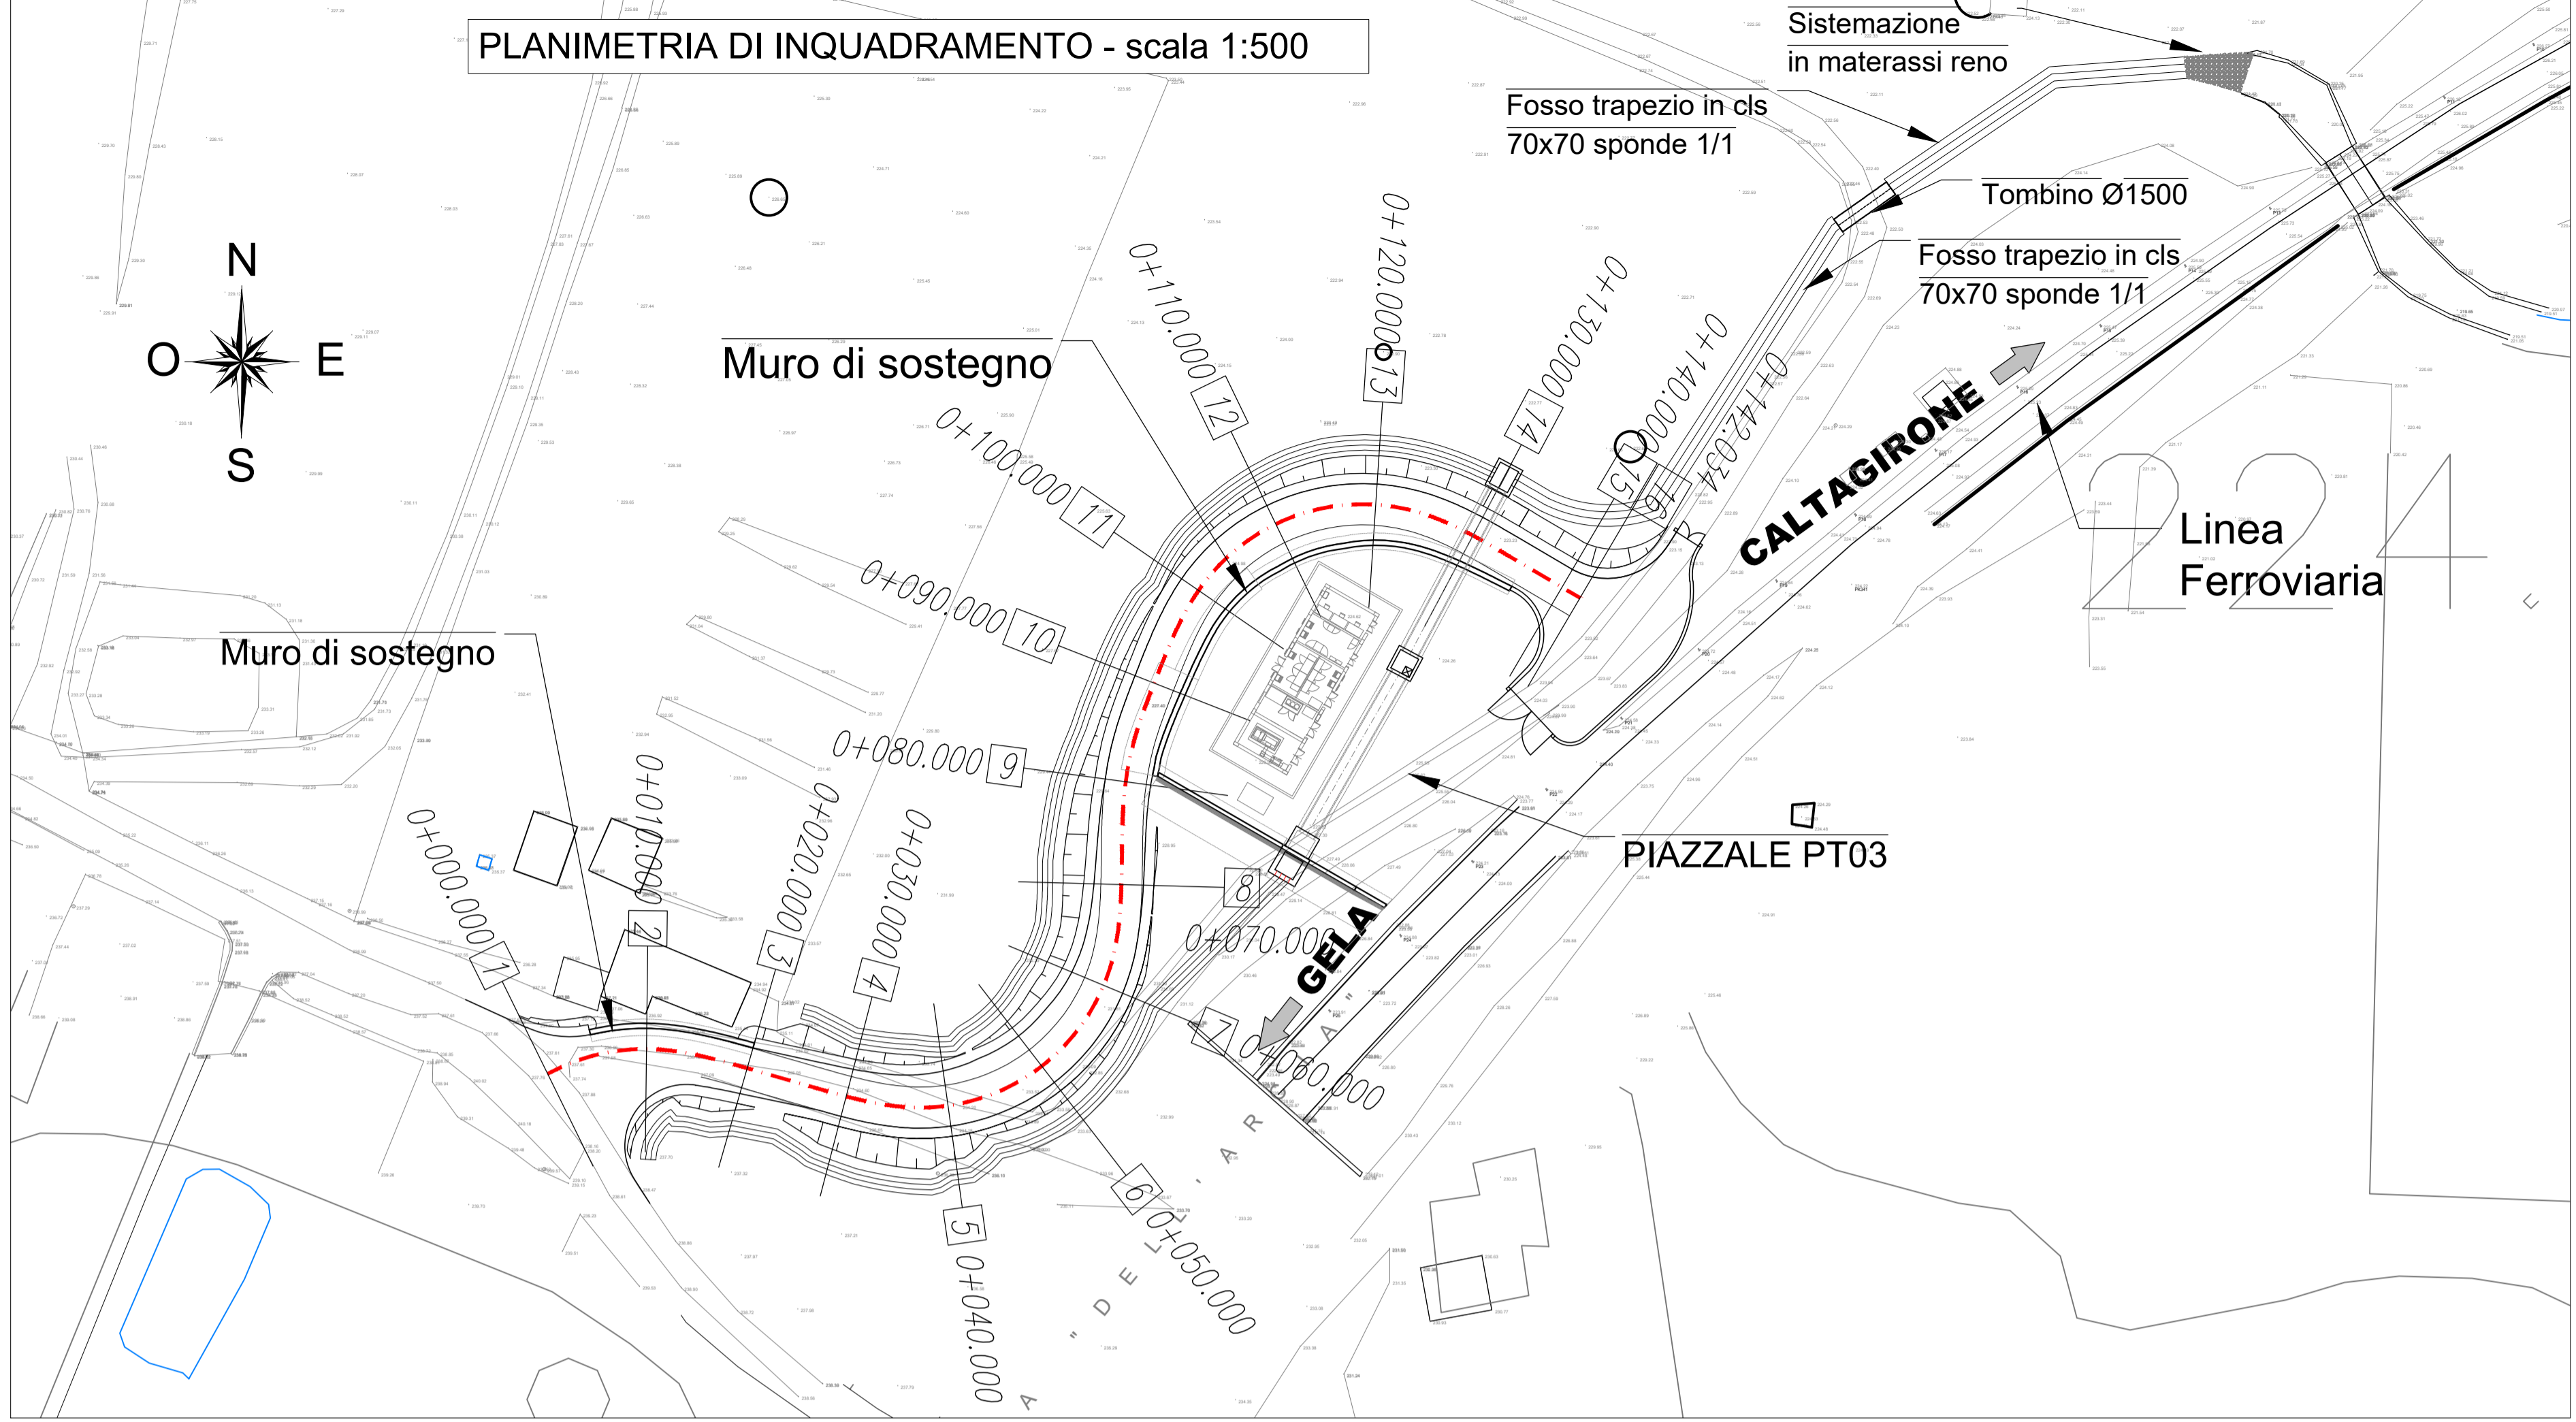


NOTA:
- PER LA TABELLA MATERIALI E LA TABELLA INCIDENZE FARE RIFERIMENTO ALL' ELABORATO:
RS6K00R78TTOC0000001


PIANTA MURO DI SOSTEGNO IN SX
- scala 1:100

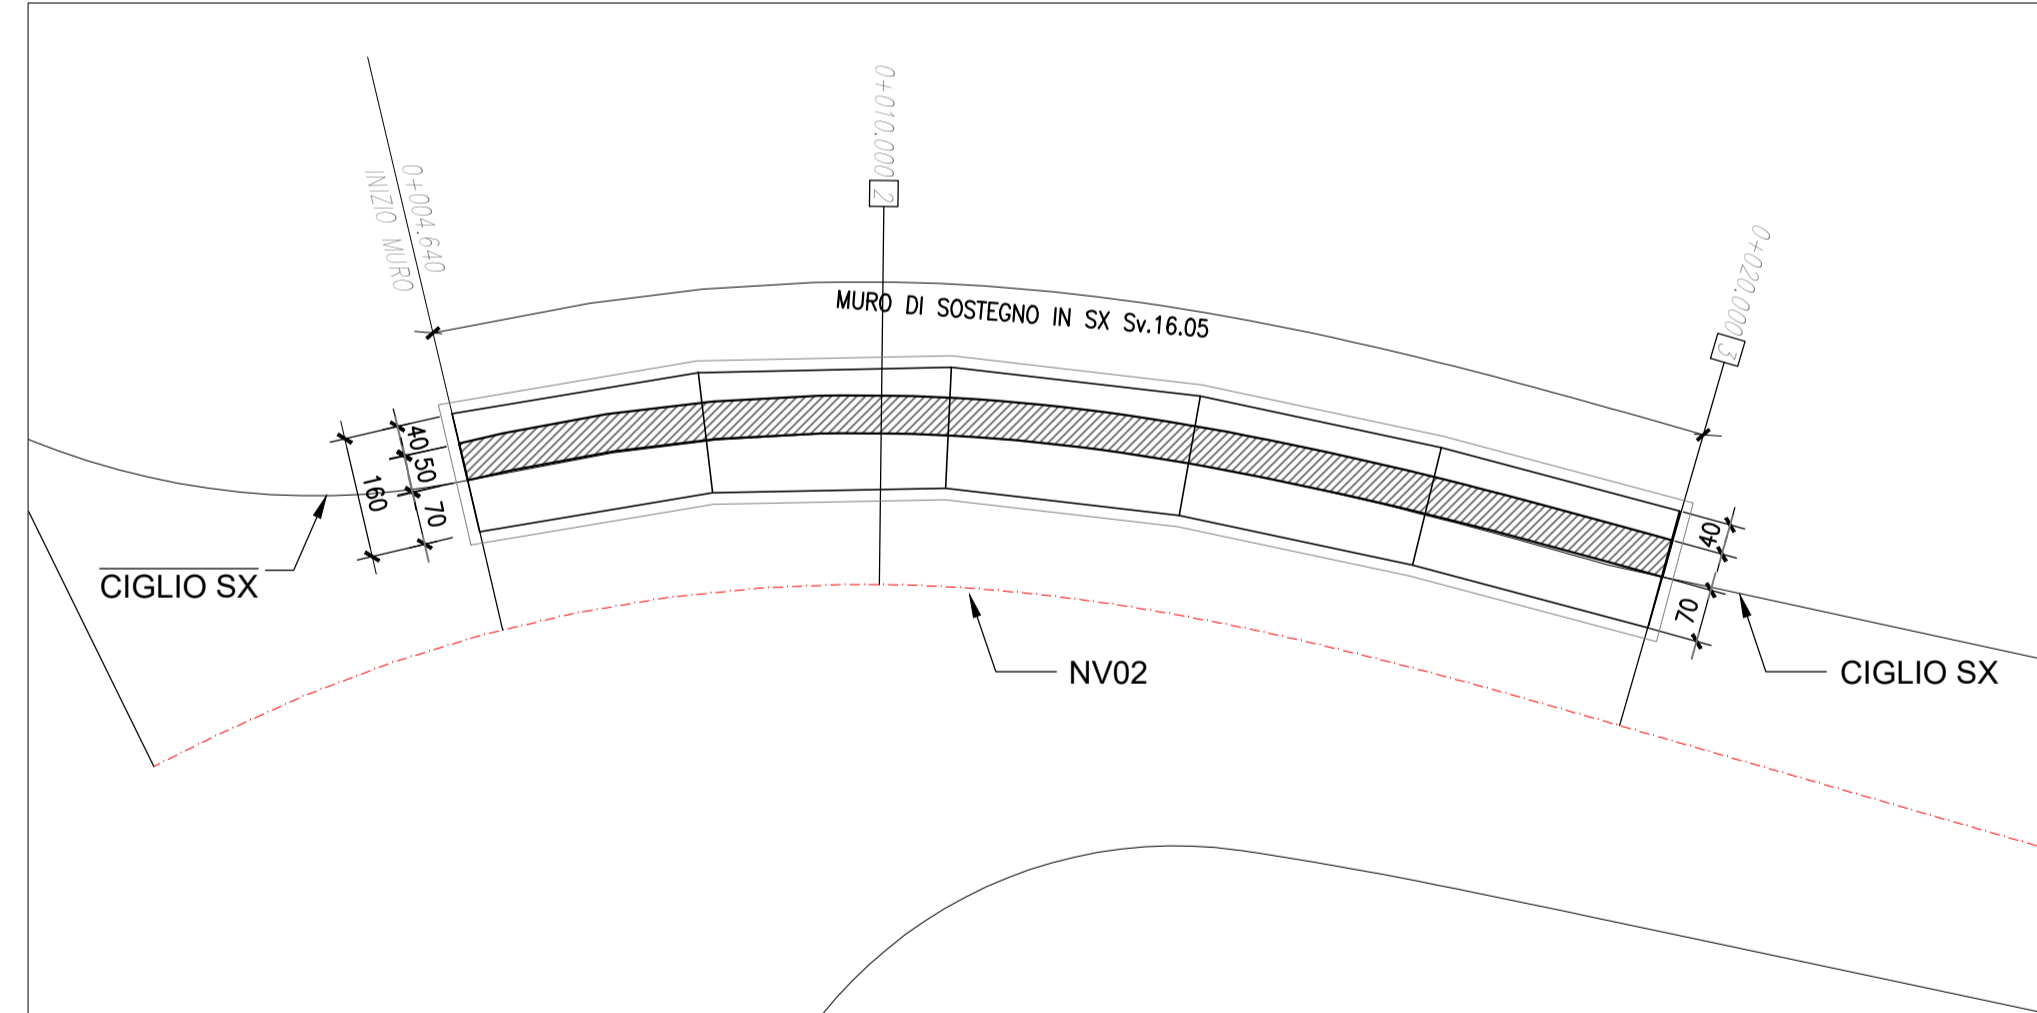

MURO DI SOSTEGNO IN SX da PK 0+004.64 a PK 0+020.00
PROFILO -SCALA 1:50

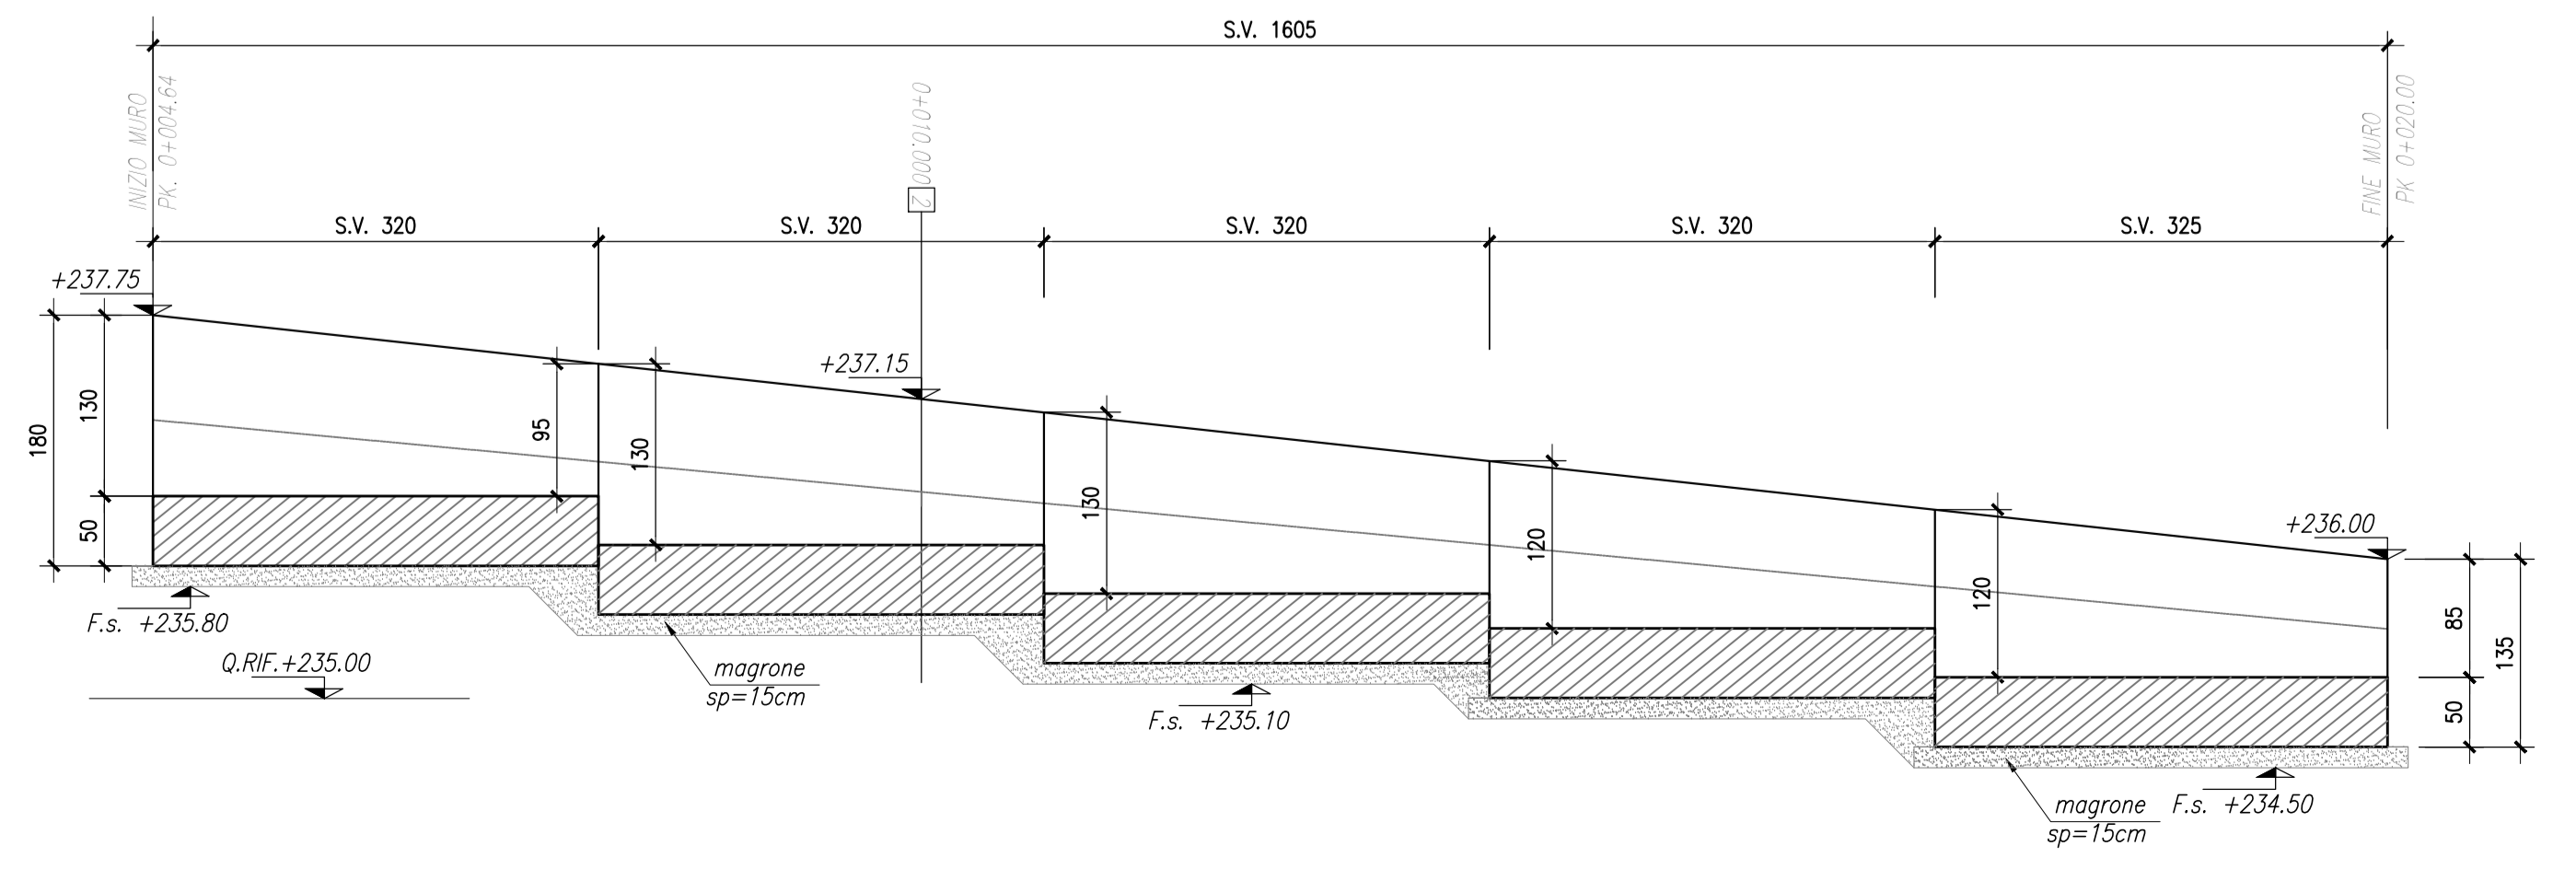

MURO DI SOSTEGNO IN SX
SEZIONE TRASV.
SCALA 1:50

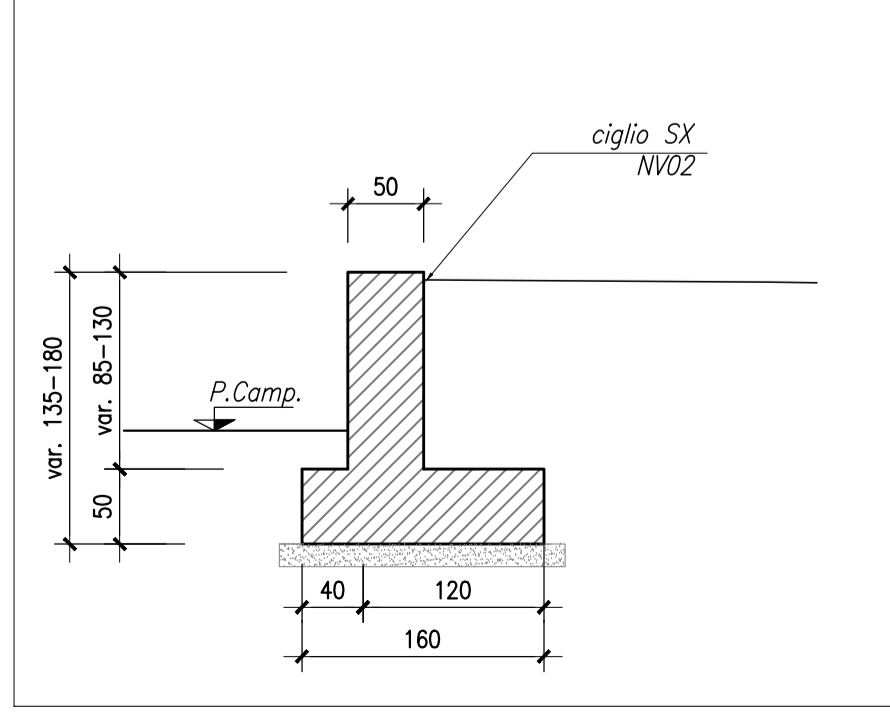

COMMITTENTE:

PROGETTAZIONE:

LINEA FERROVIARIA CATANIA C.LE - GELA
TRATTA FERROVIARIA CALTAGIRONE - GELA

PROGETTO DI FATTIBILITA' TECNICO ECONOMICA
S. O. PROGETTAZIONE INTEGRATA SUD

RIPRISTINO TRATTA CALTAGIRONE - GELA
LOTTO 2: RIPRISTINO TRATTA NISCEMI - GELA

MURI DI SOSTEGNO DELLE VIABILITÀ
VIABILITÀ DI ACCESSO AL PT03
MURO DI SOSTEGNO IN SX DA PK 0+004.64 A PK 0+020.00: PIANTA, PROFILO E SEZIONE

SCALA:
VARIE

COMMESSA LOTTO FASE ENTE TIPO DOC. OPERA/DISCIPLINA Progr. REV.
RS6K 00 R 78 BZ MU0200 001 A

Rev.	Descrizione	Redatto	Data	Verificato	Data	Approvato	Data	Autorizzato	Data
A	Emissione Definitiva	G. Fiorella	Agosto 2022	G. Fiorella	Agosto 2022	P. Mosca	Agosto 2022	Francesco...	Agosto 2022