




PIANTA ANTE OPERAM
SCALA 1:100

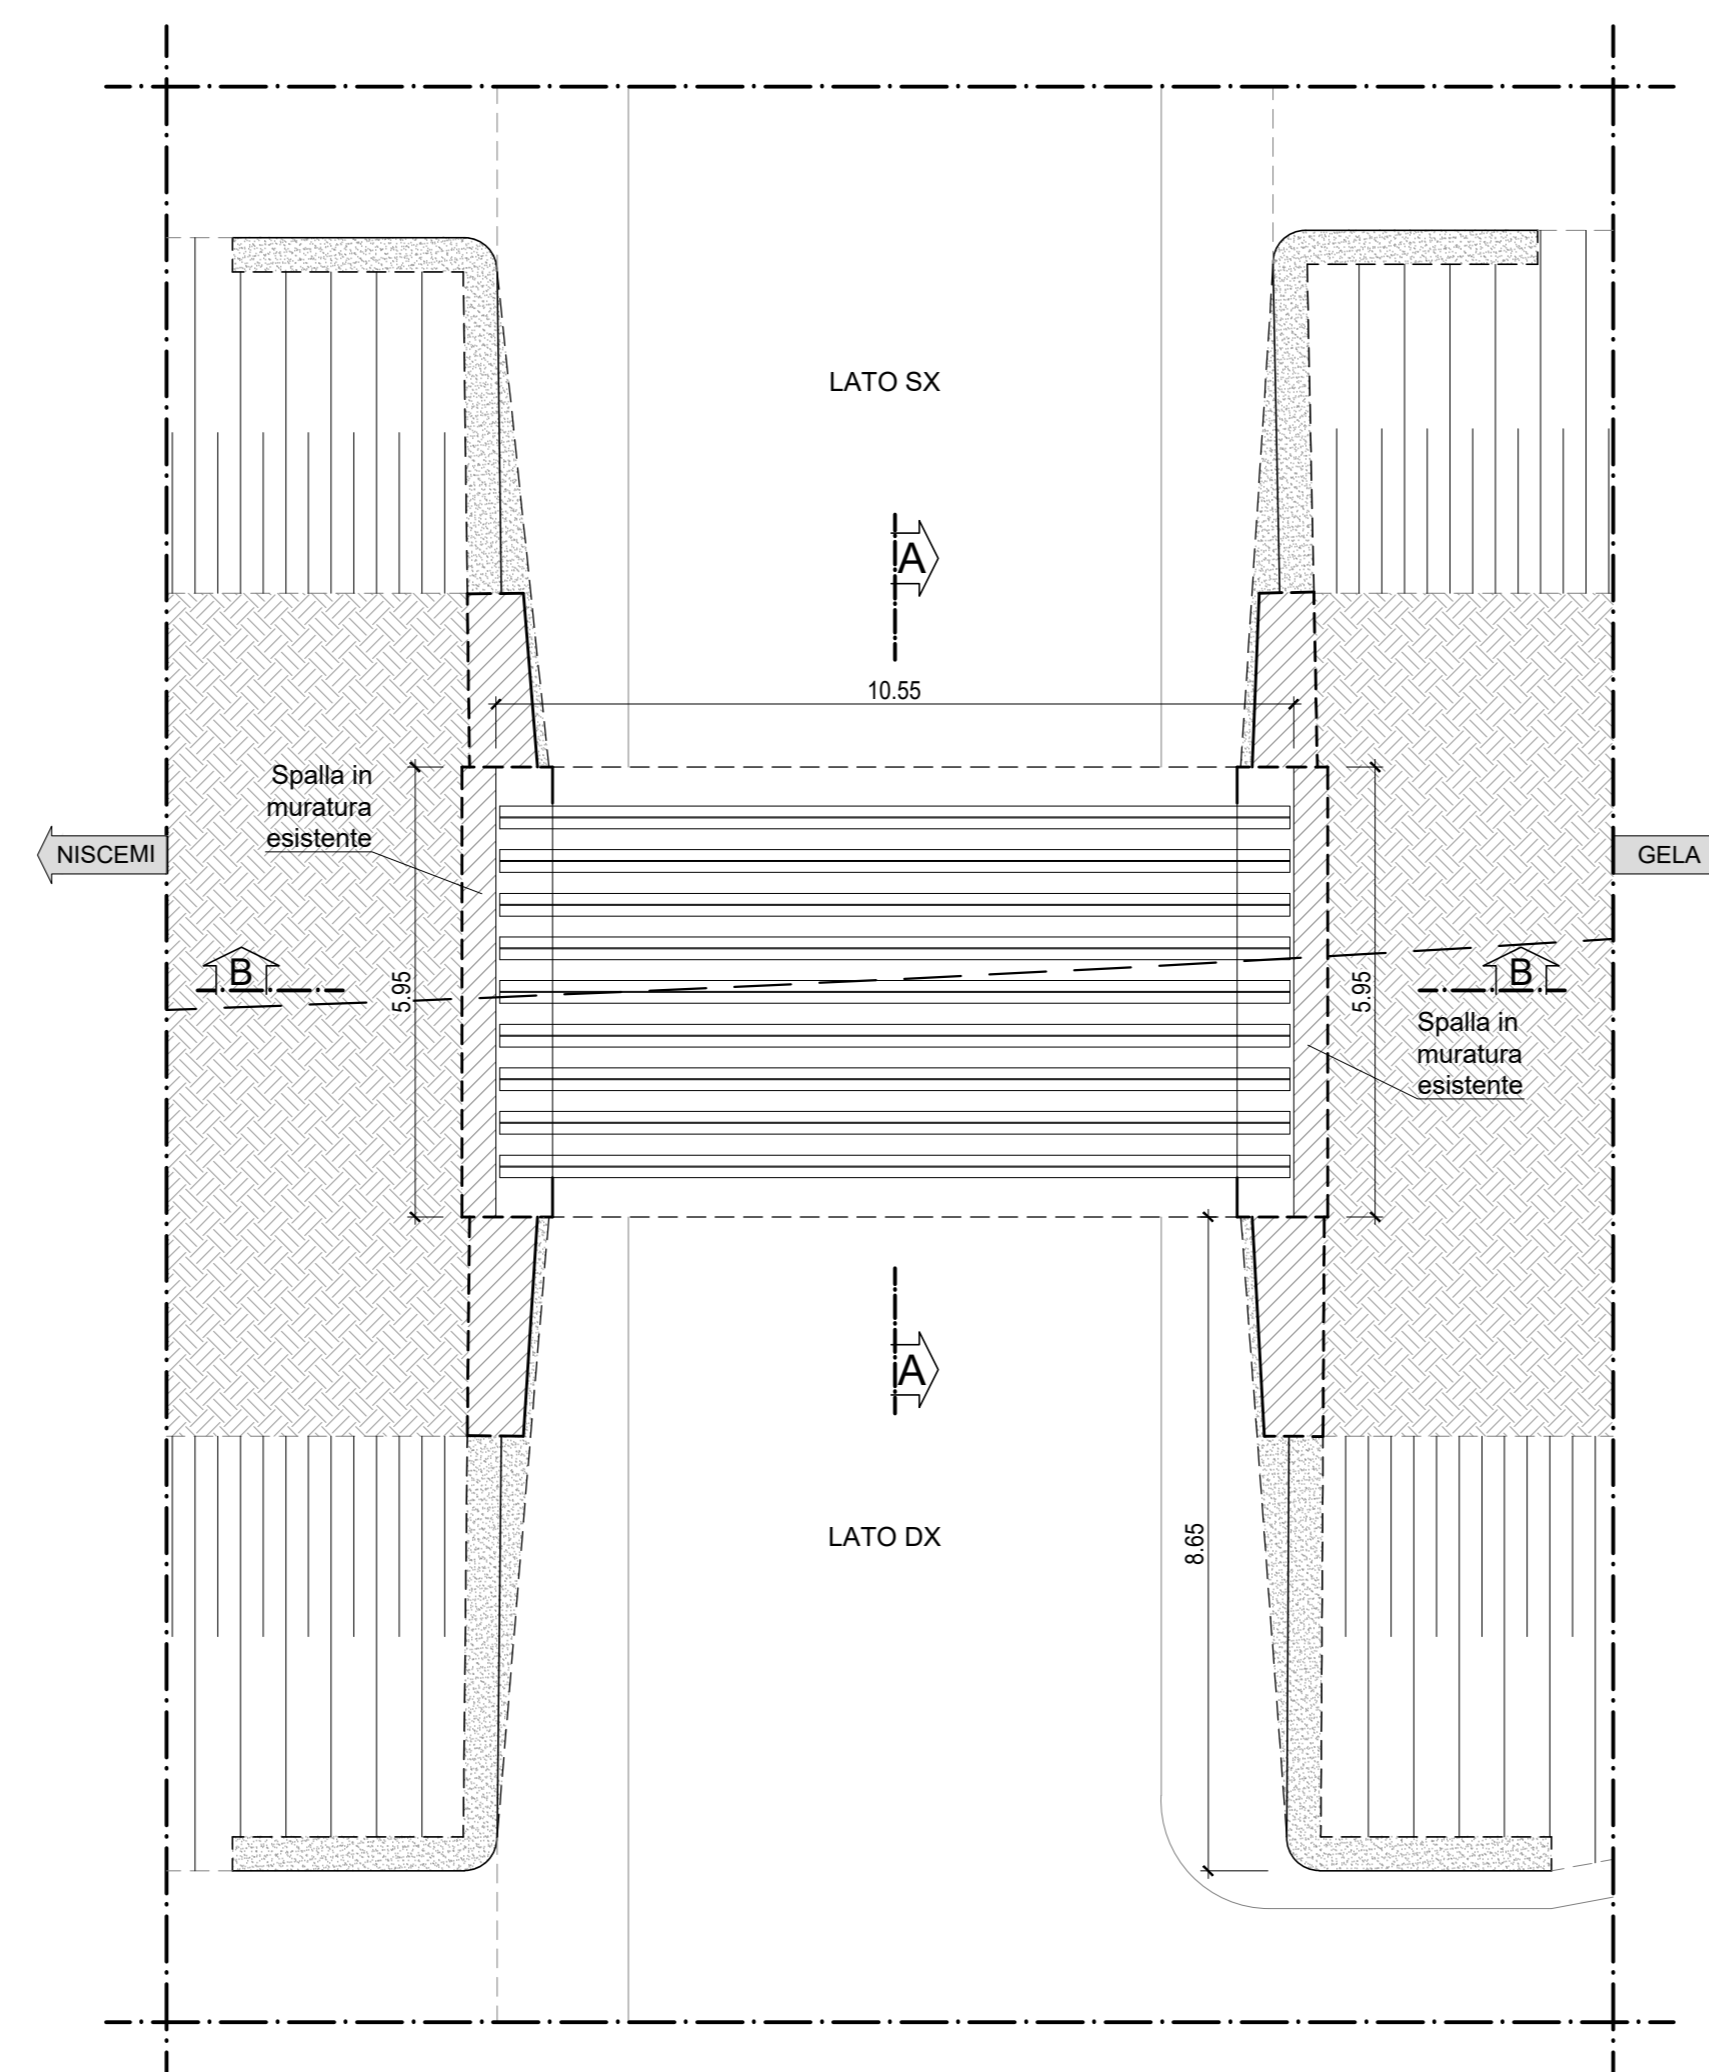


PIANTA ANTE OPERAM
SCALA 1:100

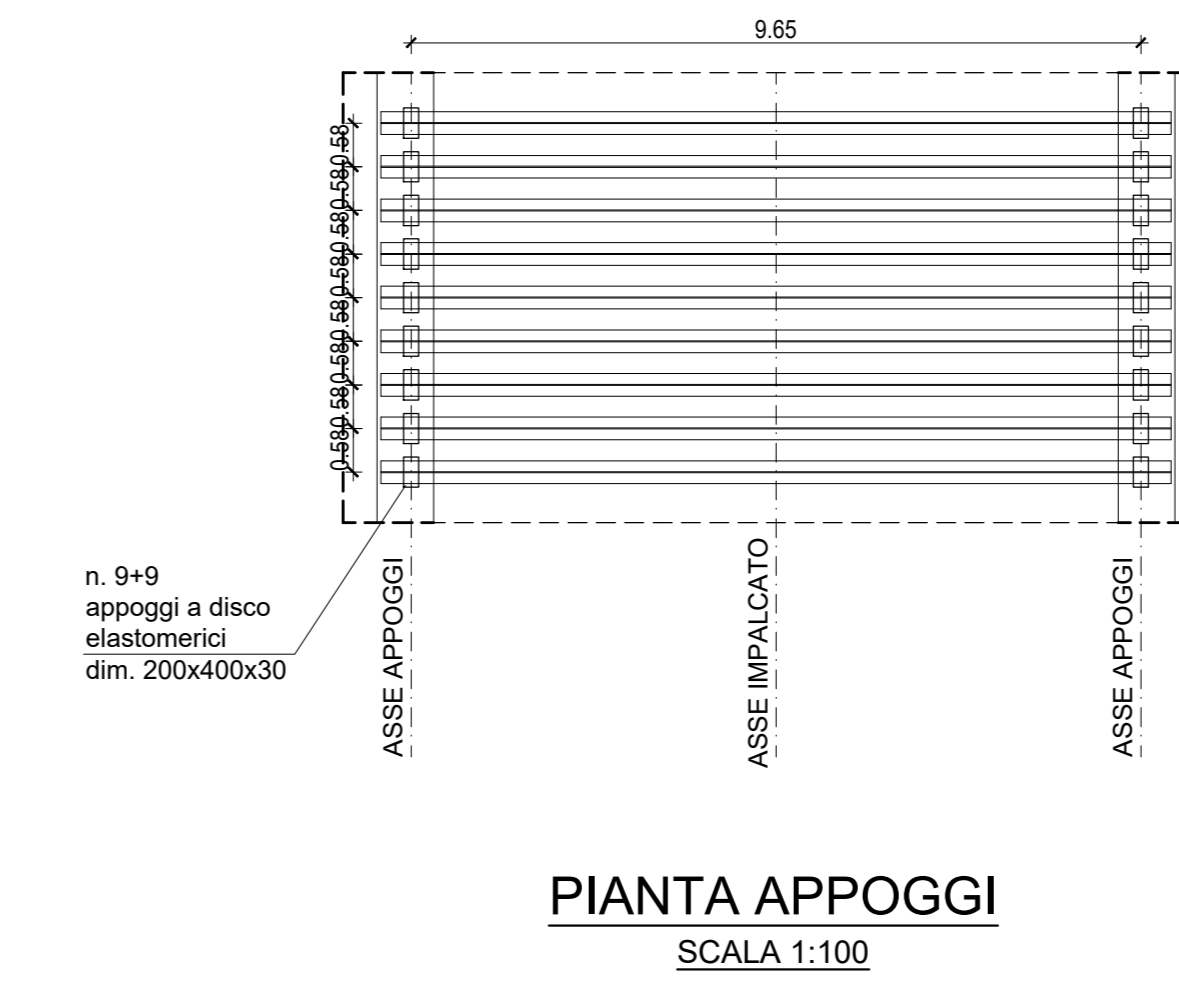

PIANTA APPOGGI
SCALA 1:100

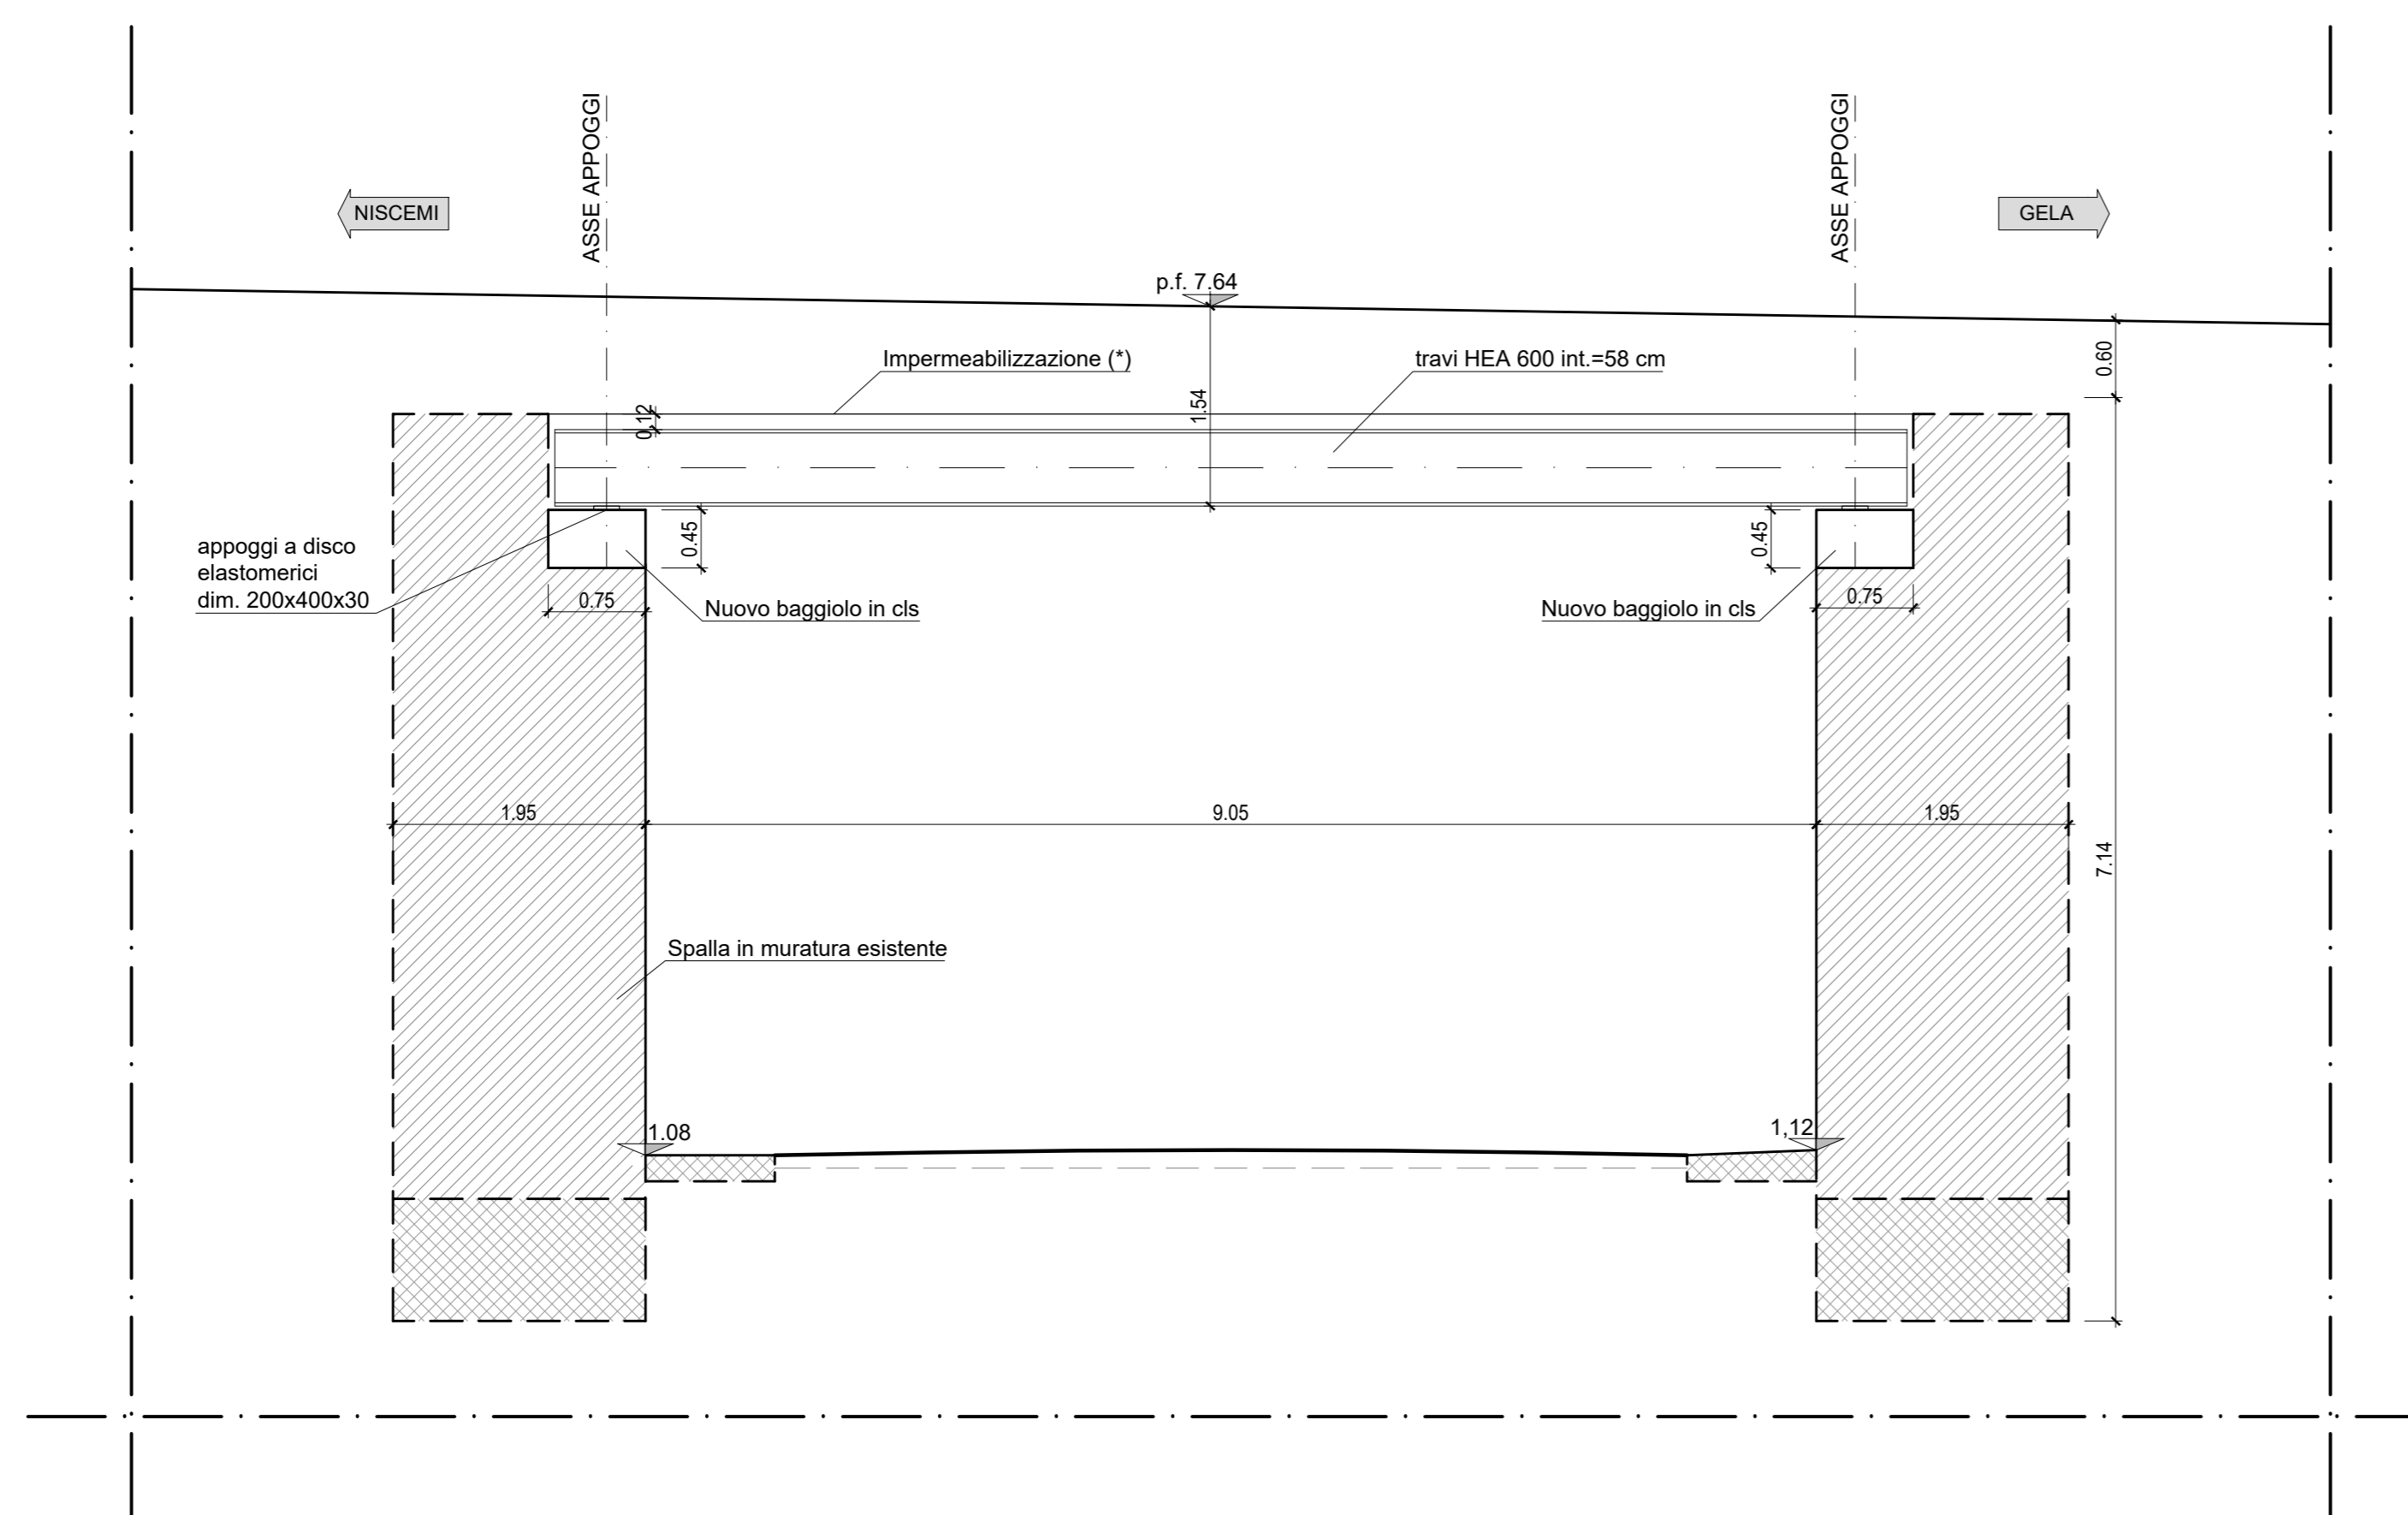

SEZIONE B-B
SCALA 1:50

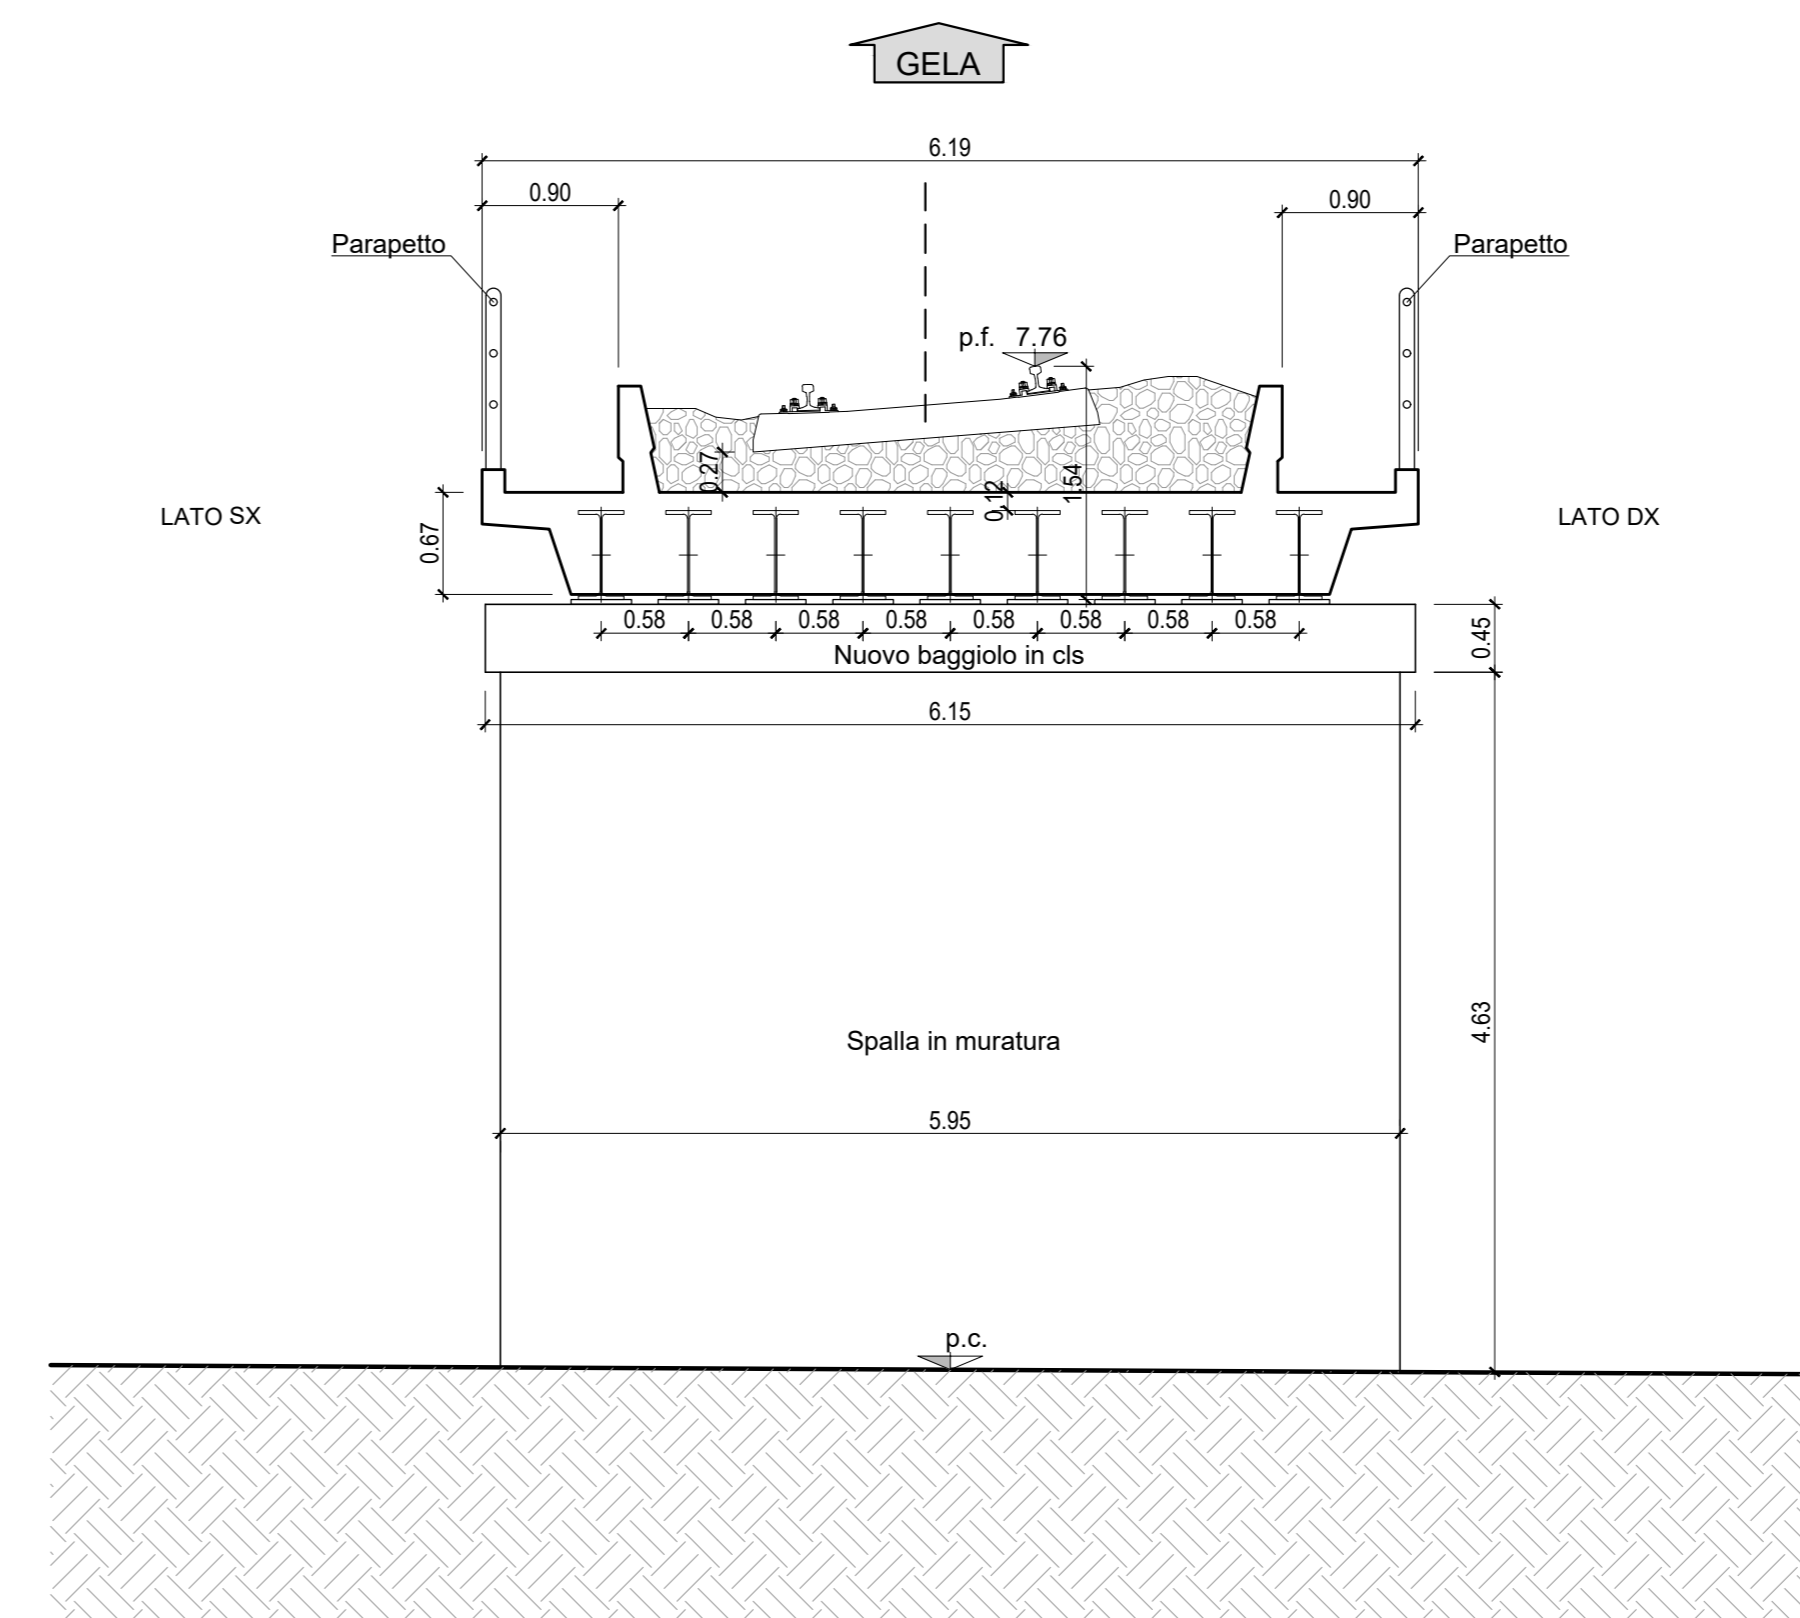

SEZIONE A-A
SCALA 1:50

(*) IMPERMEABILIZZAZIONE CON GUAINA BITUMINOSA 3+4mm E MASSETTO ARMATO CON R.E.S. Ø6/15x15

Per la tabella materiali e incidenze di armatura fare riferimento all'elaborato RS6J00R78TTC000001A

COMMITTENTE:  R.F.I. - RILEVATO FERROVIARIA ITALIANA - GRUPPO FERROVIE DELLO STATO ITALIANE

PROGETTAZIONE:  ITALFERR - GRUPPO FERROVIE DELLO STATO ITALIANE

LINEA FERROVIARIA CATANIA C.LE - GELA
TRATTA FERROVIARIA CALTAGIRONE - GELA

PROGETTO DI FATTIBILITA' TECNICO ECONOMICA
S. O. PROGETTAZIONE INTEGRATA SUD
RIPRISTINO TRATTA CALTAGIRONE - GELA
LOTTO 1: RIPRISTINO TRATTA CALTAGIRONE - NISCEMI

SL04 - Sottovia al km 345+029
Pianta, prospetti e sezioni ante e post intervento

SCALA: **Varie**

Rev.	Descrizione	Redatto	Data	Verificato	Data	Approvato	Data	Autorizzato Data
A	Emissione definitiva	A. Tasso	Aprile 2022	M. S. Di Prima	Aprile 2022	P. Minica	Aprile 2022	

File: RS6K00R78PZSLD400001A.DWG n. Elab.: _____