




CARPENTERIA FONDAZIONE
 SCALA 1:50

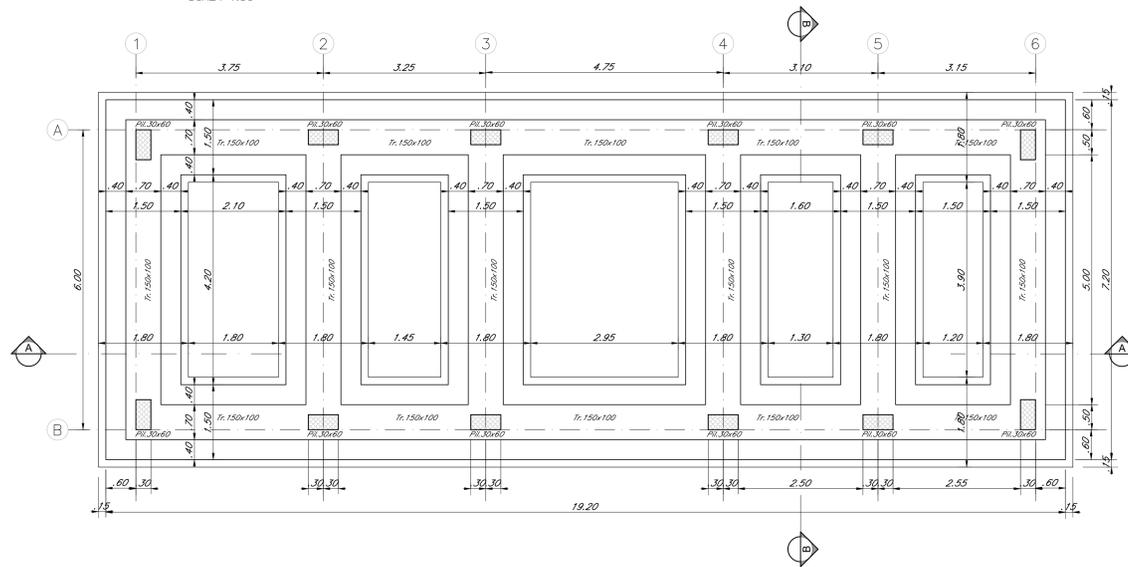


CARPENTERIA COPERTURA
 SCALA 1:50

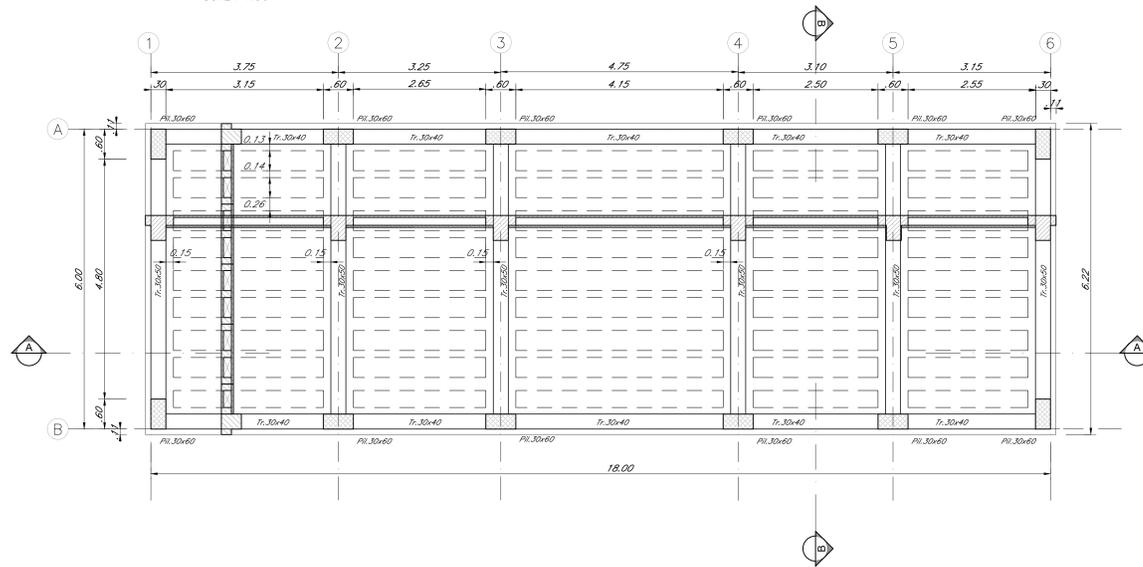


SEZIONE SOLAIO
 SCALA 1:10

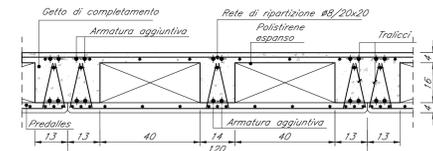

SEZIONE A-A
 SCALA 1:50

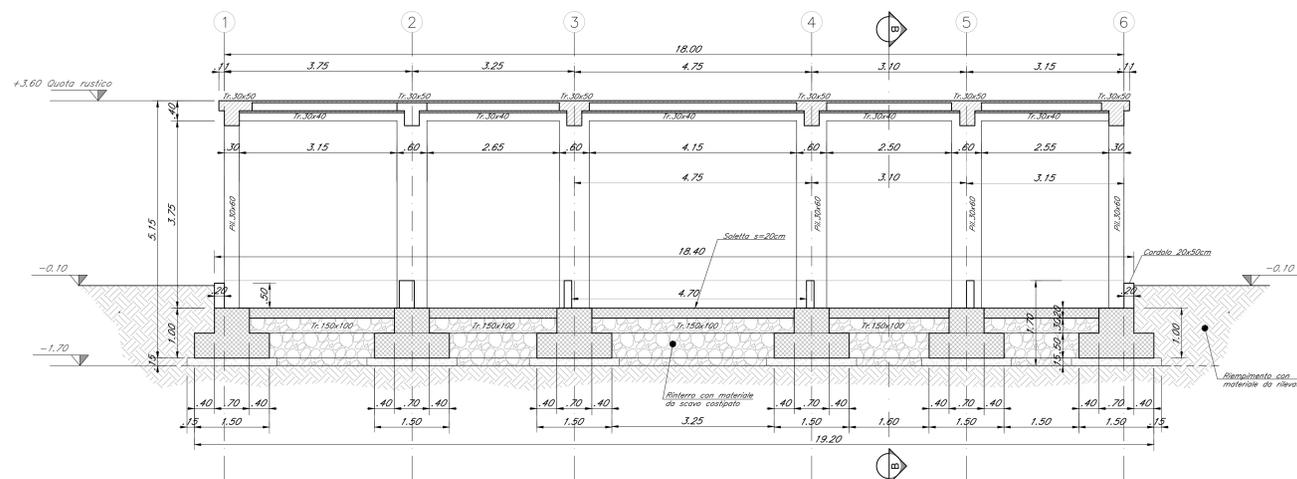

SEZIONE B-B
 SCALA 1:50

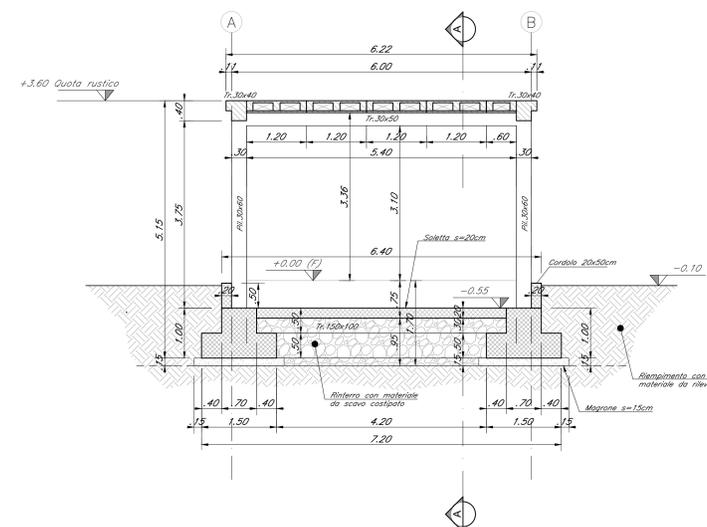

COMMITTENTE:  **RFI**
 RETE FERROVIARIA ITALIANA
 GRUPPO FERROVIE DELLO STATO ITALIANE

PROGETTAZIONE:  **ITALFERR**
 GRUPPO FERROVIE DELLO STATO ITALIANE

LINEA FERROVIARIA CATANIA C.LE - GELA
TRATTA FERROVIARIA CALTAGIRONE - GELA

PROGETTO DI FATTIBILITA' TECNICO ECONOMICA

S. O. PROGETTAZIONE INTEGRATA SUD

RIPIRISTINO TRATTA CALTAGIRONE - GELA
LOTTO 2: RIPIRISTINO TRATTA NISCEMI - GELA

FABBRICATO PGEP (PIAZZALE GALLERIA DELL'ARCIA LATO CALTAGIRONE)
 FA05 - CARPENTERIA FONDAZIONE, SOLAIO DI COPERTURA E PILASTRI

SCALA: varie

Rev.	Descrizione	Redatto	Data	Verificato	Data	Approvato	Data	Autorizzato Data
A	Emissione Definitiva	GF	Agosto 2022	GF	Agosto 2022	GF	Agosto 2022	Franco Di Stefano Capo Ufficio Tecnico Gruppo Ferrovie dello Stato Italiane

File: RS6K00R78BZF A0500001A.DWG n. Elab.: