



CARPENTERIA FONDAZIONE

SCALA 1:50

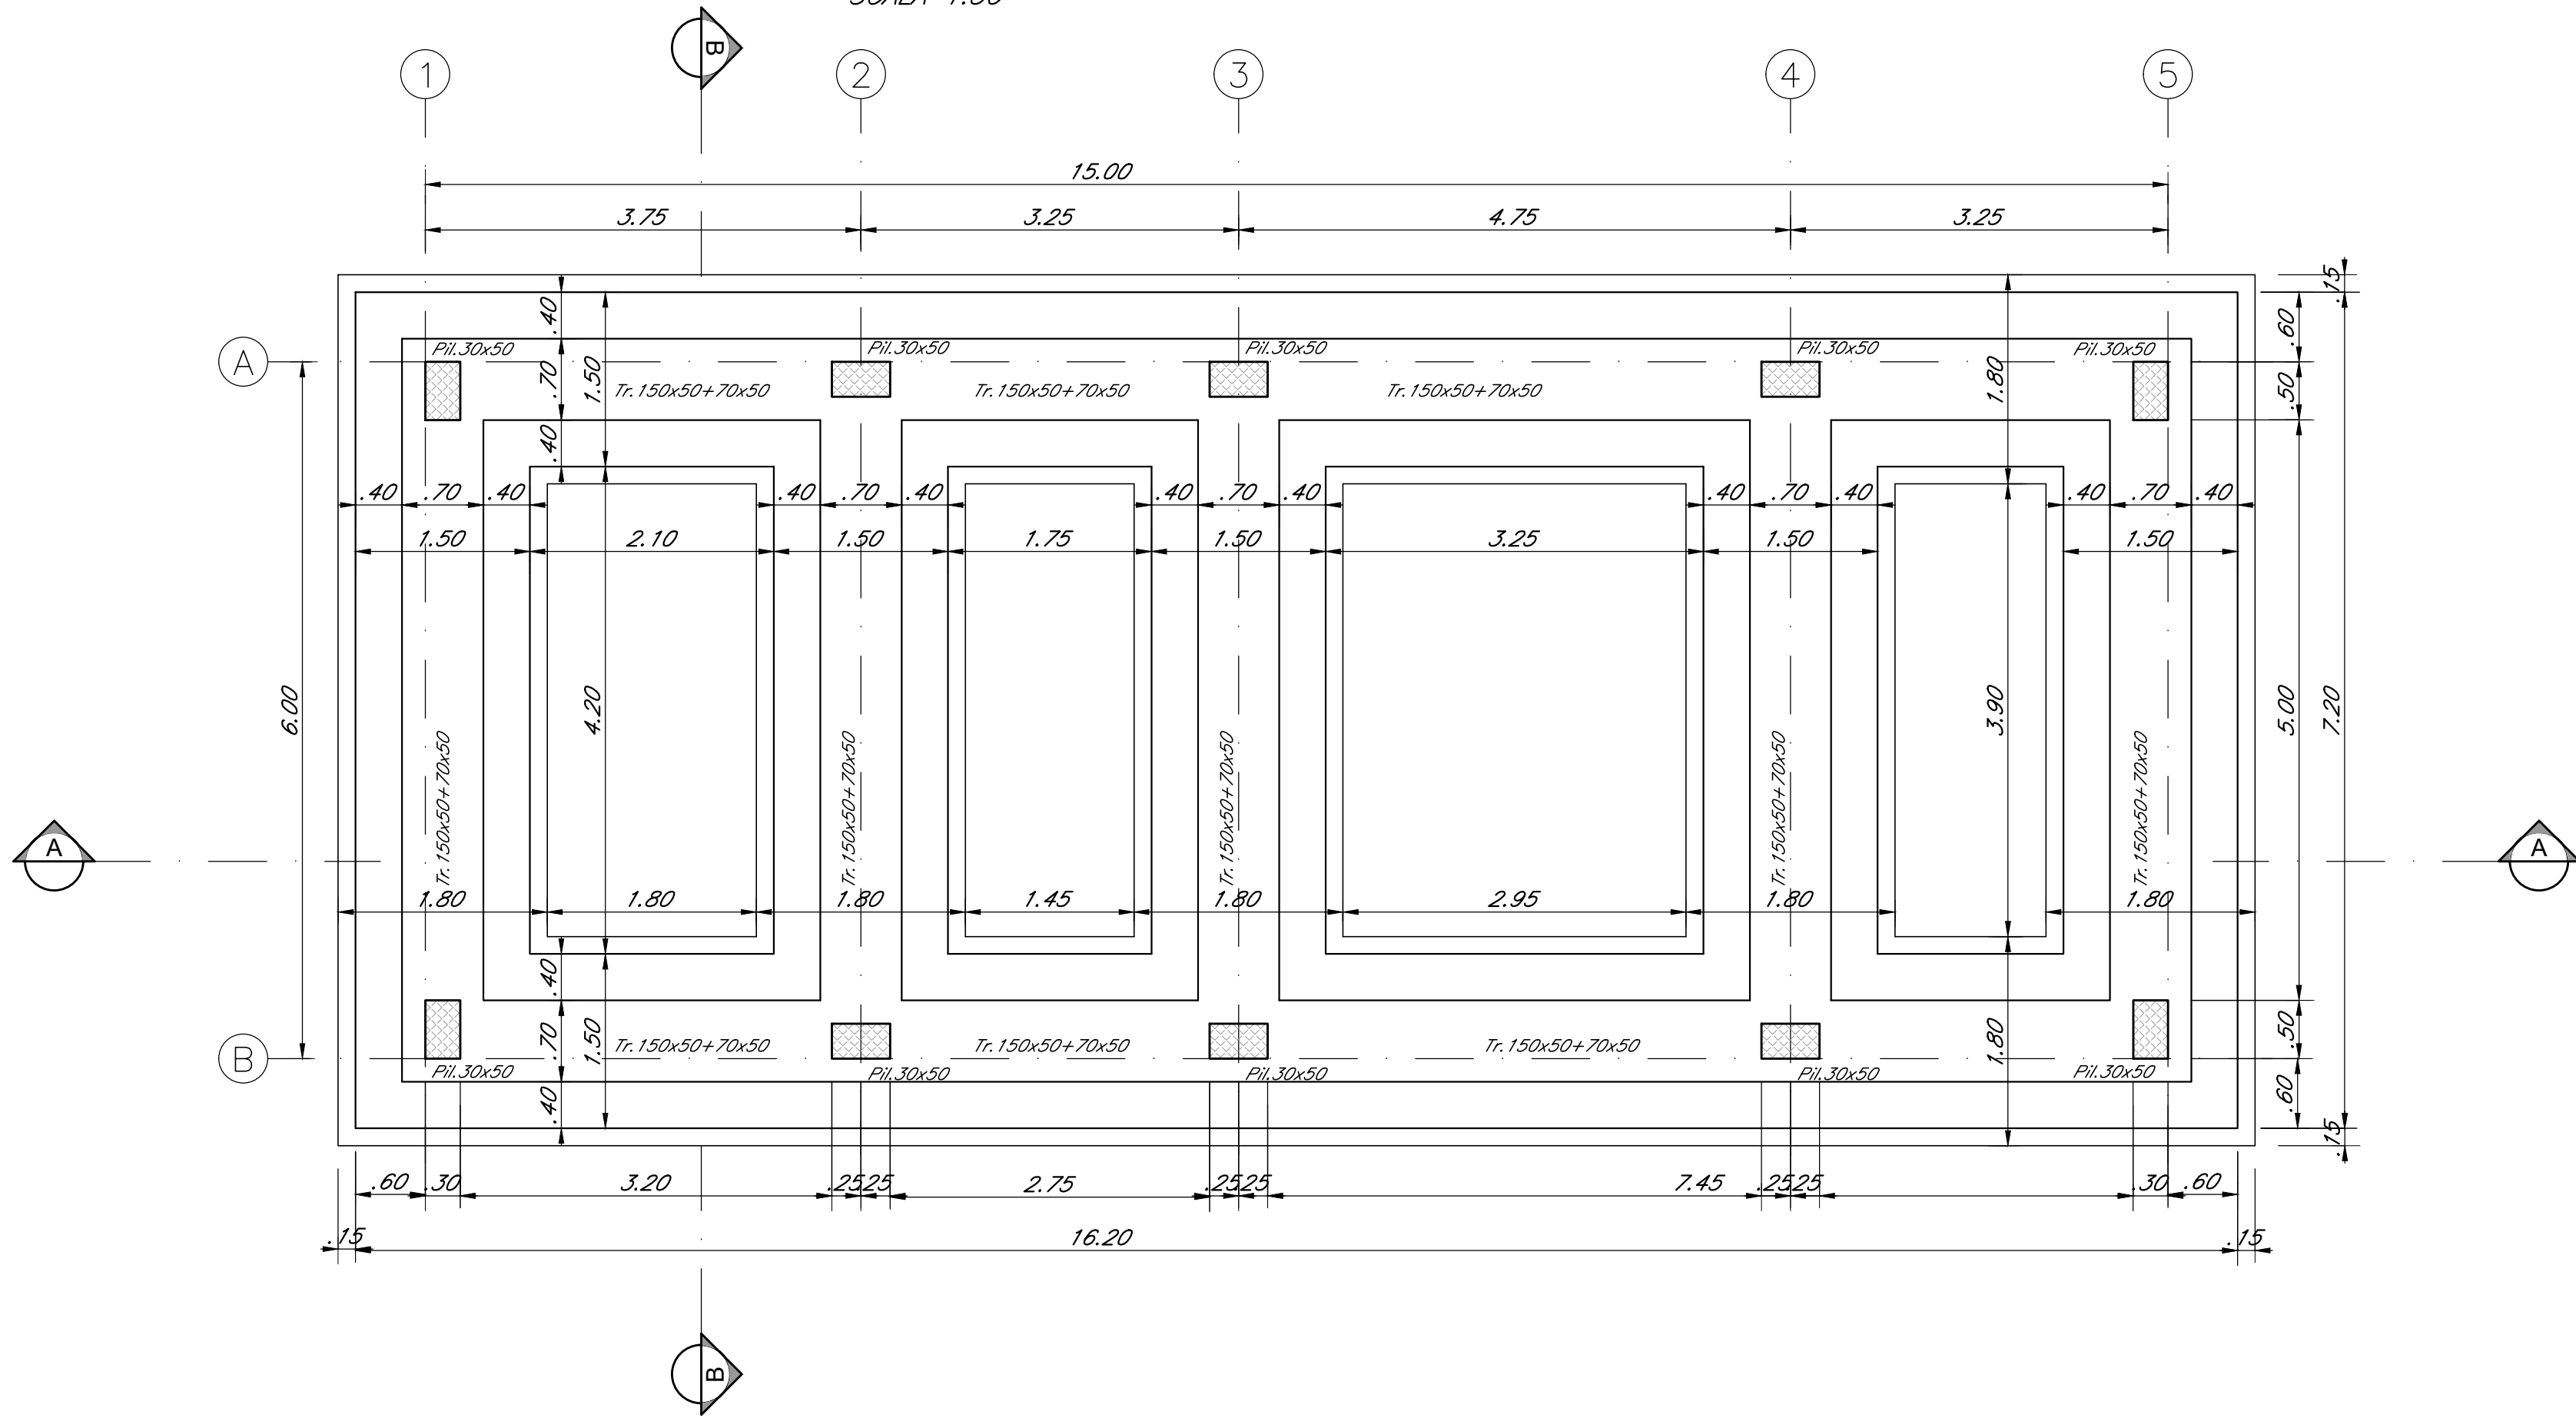


CARPENTERIA COPERTURA

SCALA 1:50

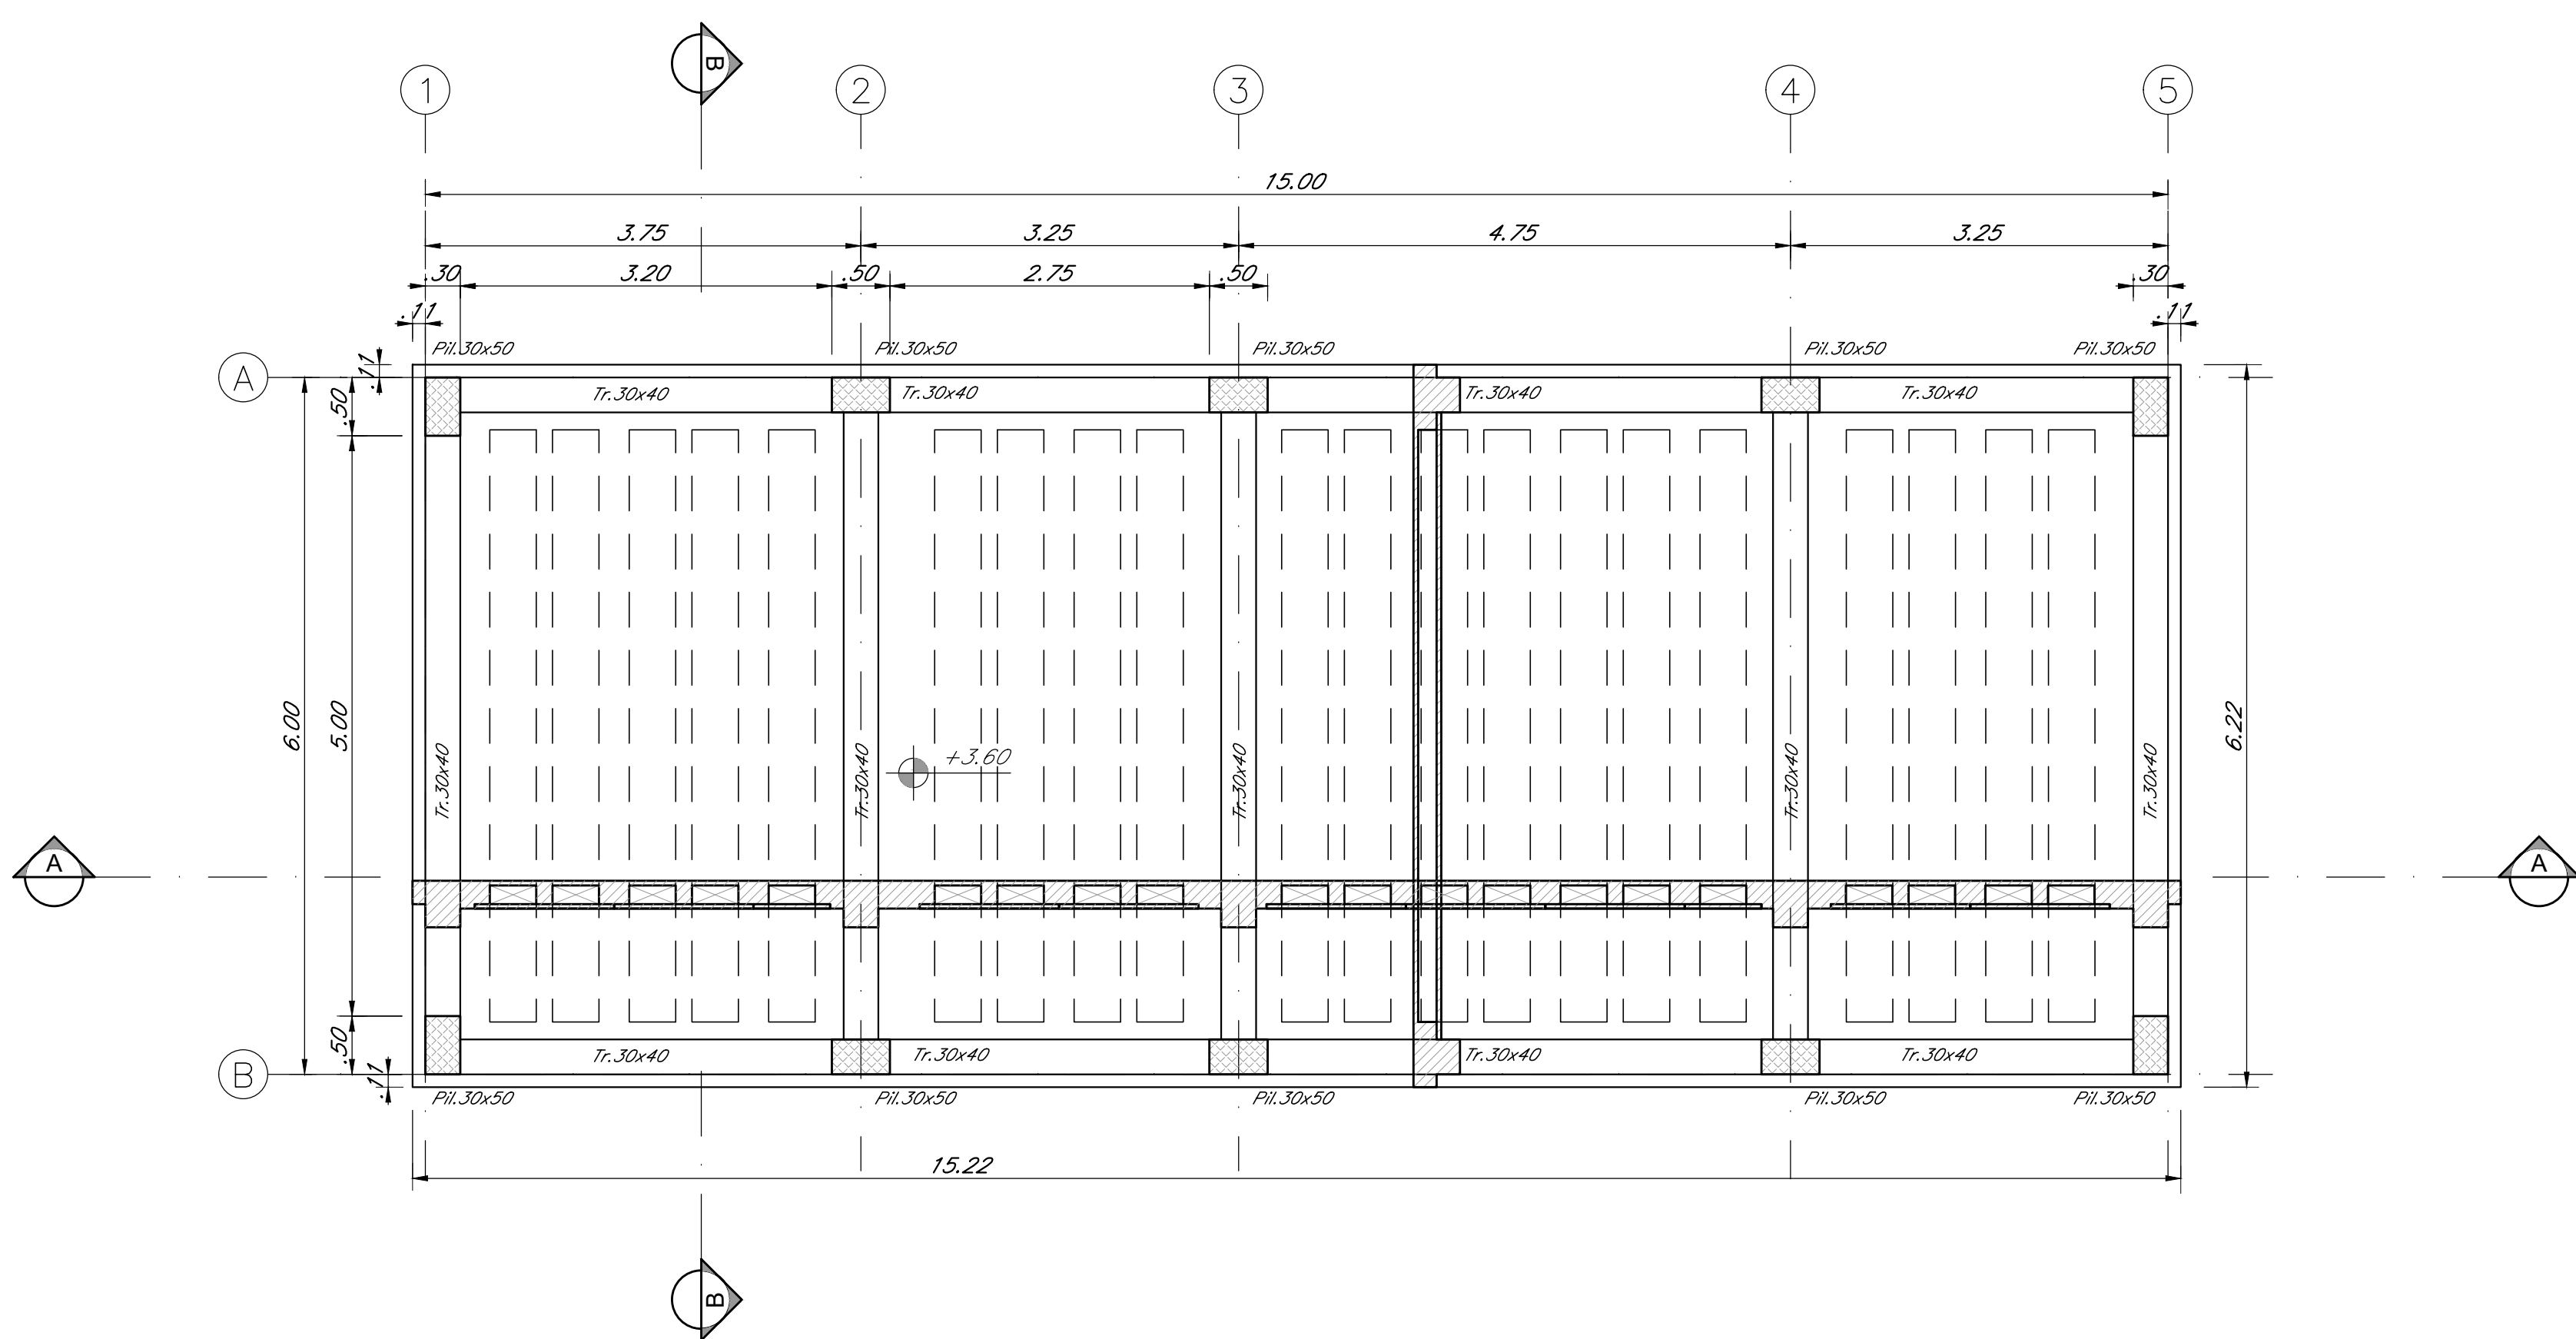


SEZIONE A-A

SCALA 1:50

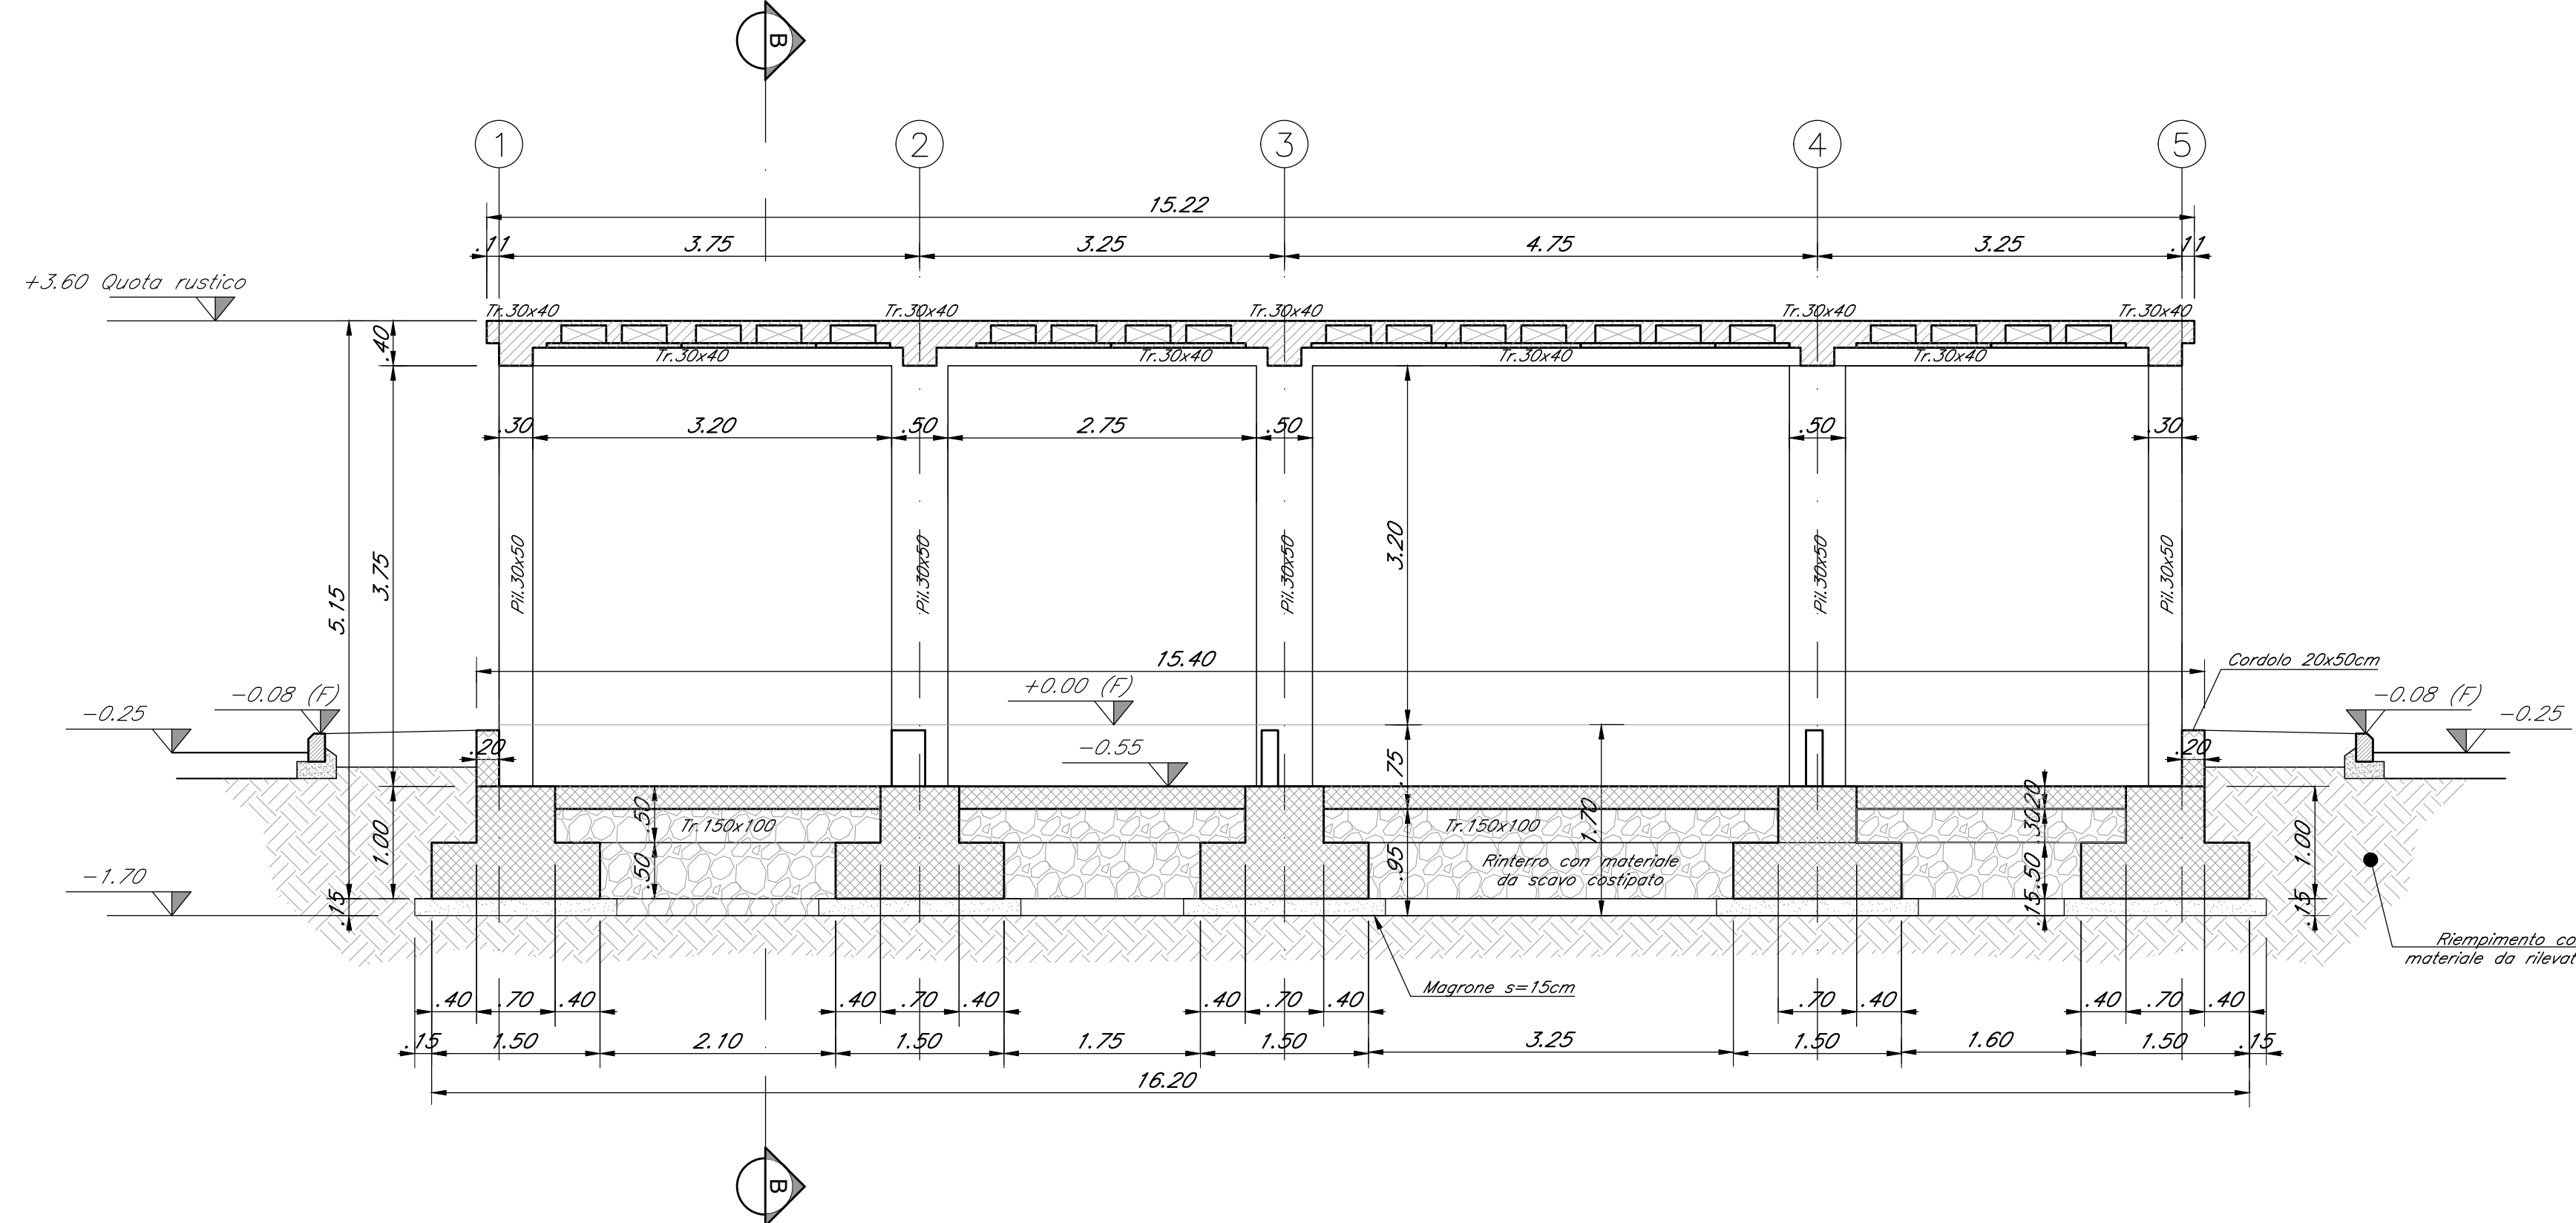


SEZIONE SOLAIO

SCALA 1:10

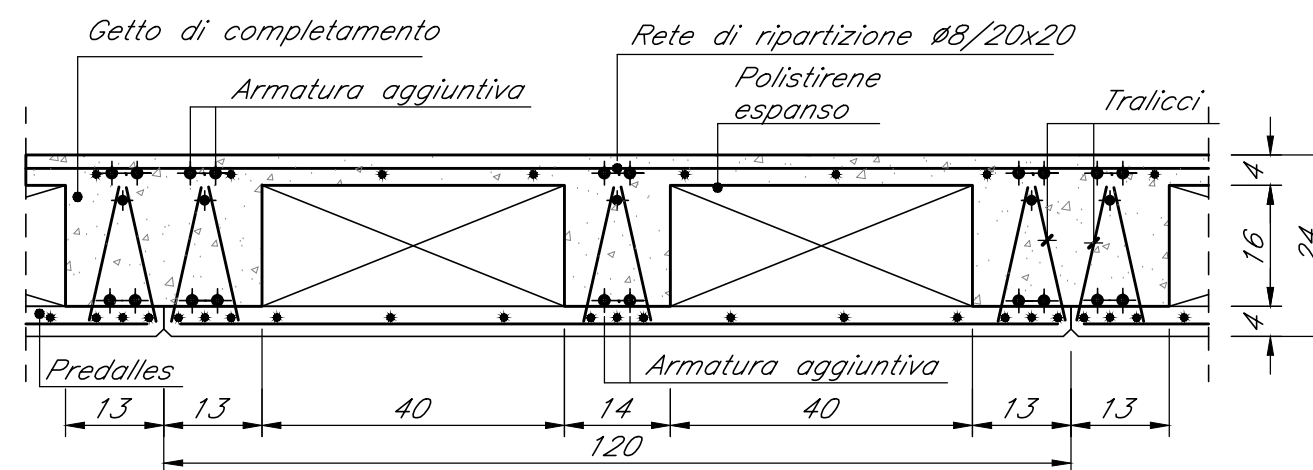

SEZIONE B-B

SCALA 1:50

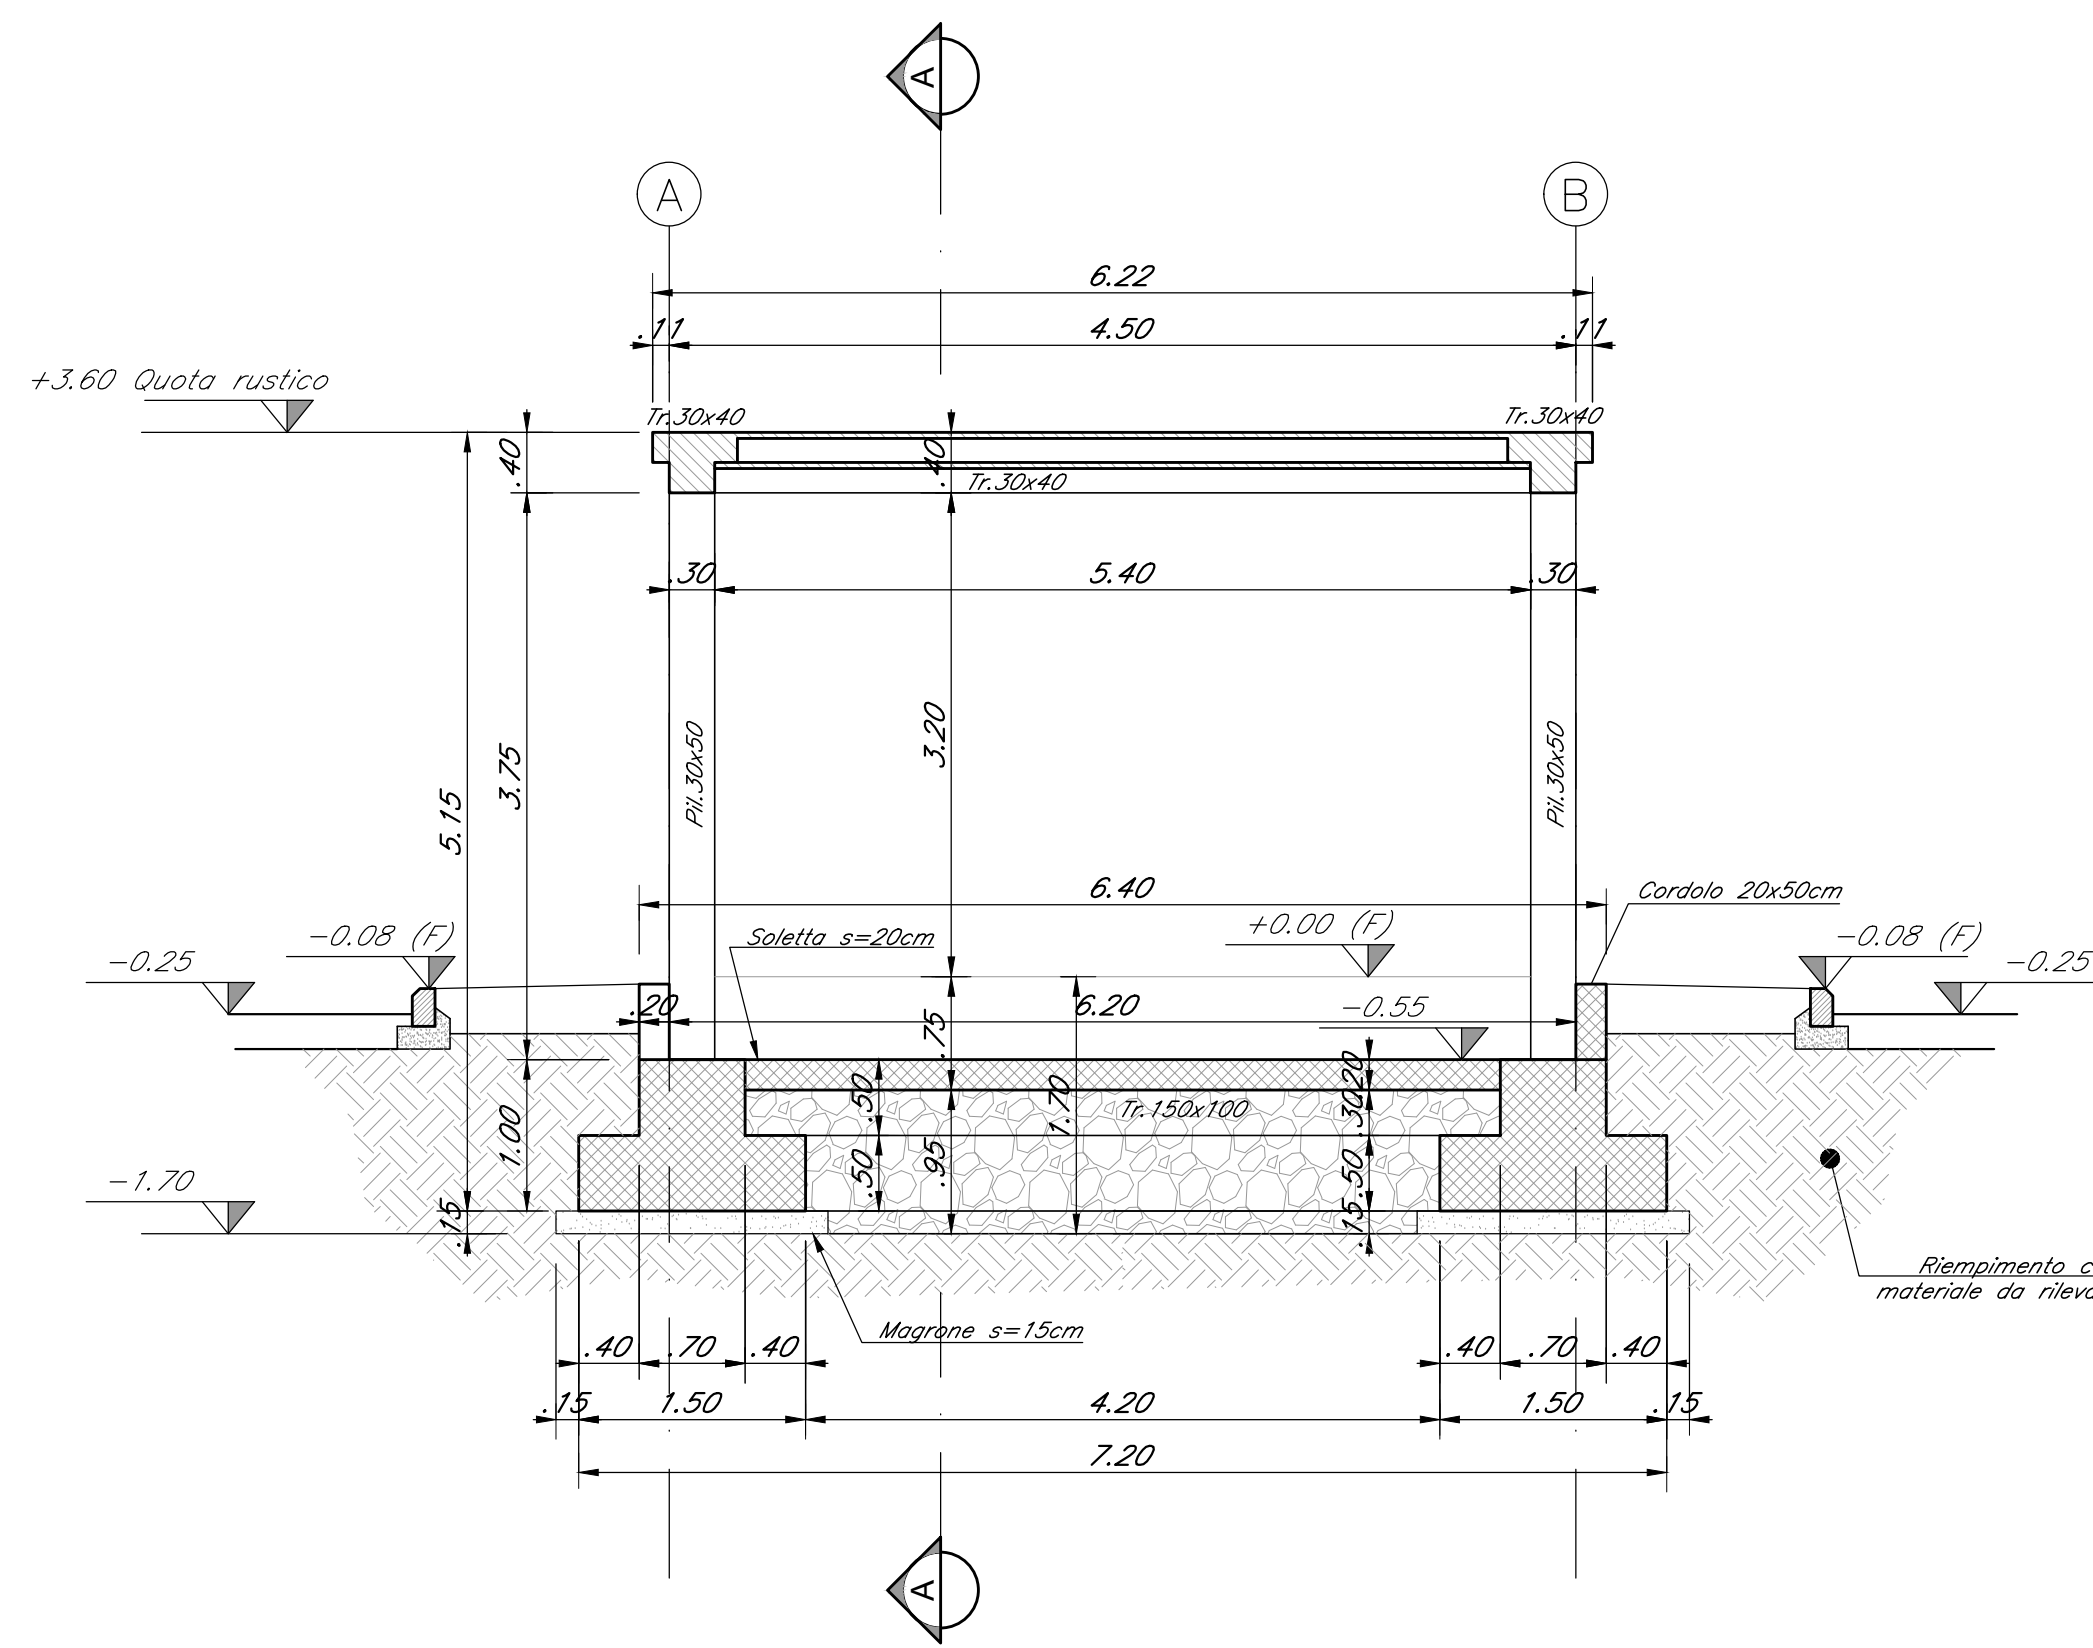

NOTA:
- PER LA TABELLA MATERIALI E LA TABELLA INCIDENZE FARE RIFERIMENTO ALL' ELABORATO:
RS6K00R78TTOC000001

COMMITTENTE:



PROGETTAZIONE:



LINEA FERROVIARIA CATANIA C.LE - GELA

TRATTA FERROVIARIA CALTAGIRONE - GELA

PROGETTO DI FATTIBILITA' TECNICO ECONOMICA

S. O. PROGETTAZIONE INTEGRATA SUD

RIPRISTINO TRATTA CALTAGIRONE - GELA

LOTTO 2: RIPRISTINO TRATTA NISCEMI - GELA

FABBRICATI TECNOLOGICI

FABBRICATO FT (GALLERIA DELL'ARCA LATO GELA)

FA06 - CARPENTERIA FONDAZIONE, SOLAIO DI COPERTURA E PILASTRI

SCALA:

varie

COMMESSA LOTTO FASE ENTE TIPO DOC. OPERA/DISCIPLINA PROGR. REV.

RS6K 00 R 78 BZ FA0600 001 A

Rev.	Descrizione	Redatto	Data	Verificato	Data	Approvato	Data	Autorizzato	Data
A	Emissione Definitiva	G. Fucini	Agosto 2022	G. Fucini	Agosto 2022	G. Fucini	Agosto 2022	G. Fucini	Agosto 2022

File: RS6K00R78BZFAD600001A.DWG

n. Elab.: