




CARPENTERIA FONDAZIONE
SCALA 1:50

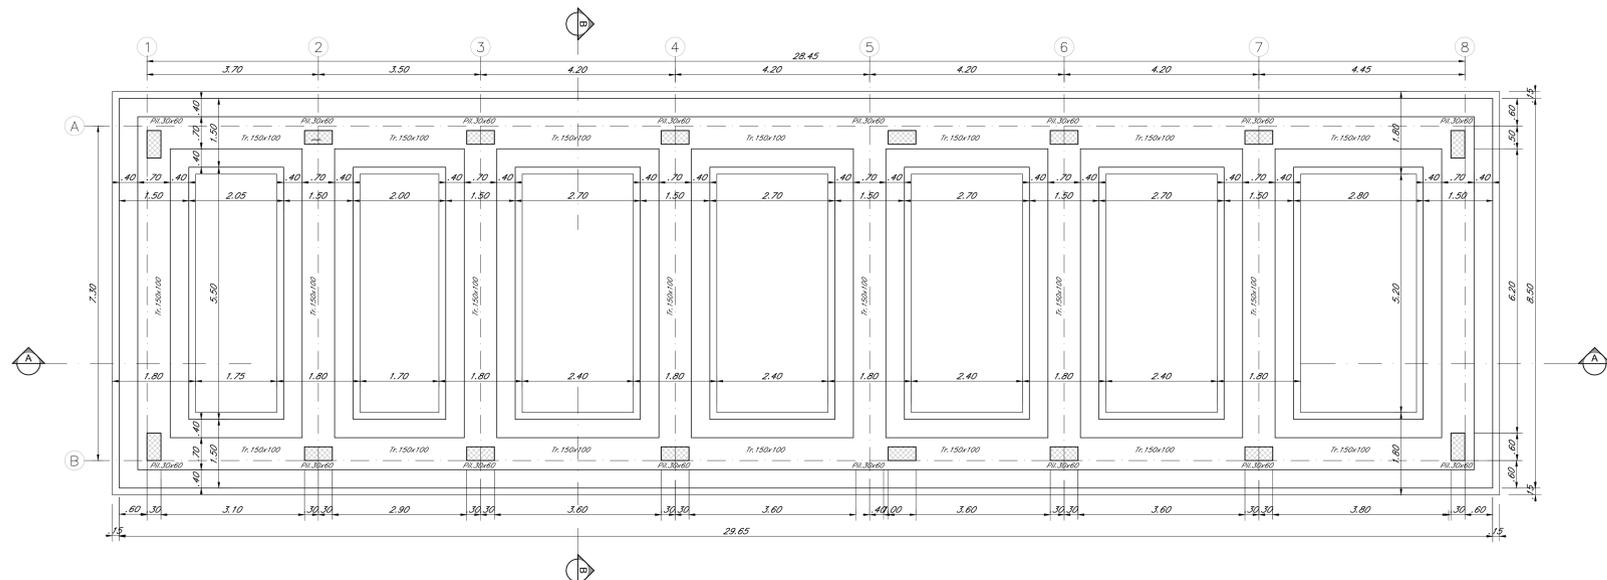


CARPENTERIA COPERTURA
SCALA 1:50

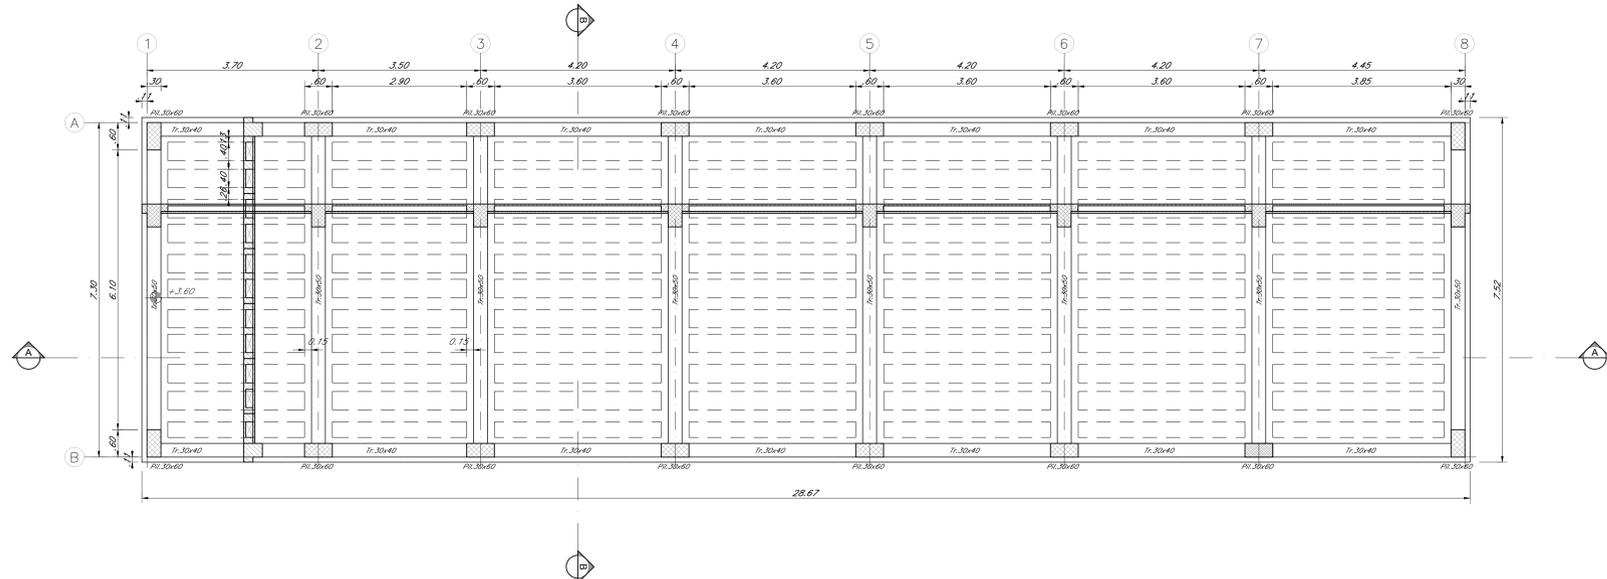


SEZIONE A-A'
SCALA 1:50

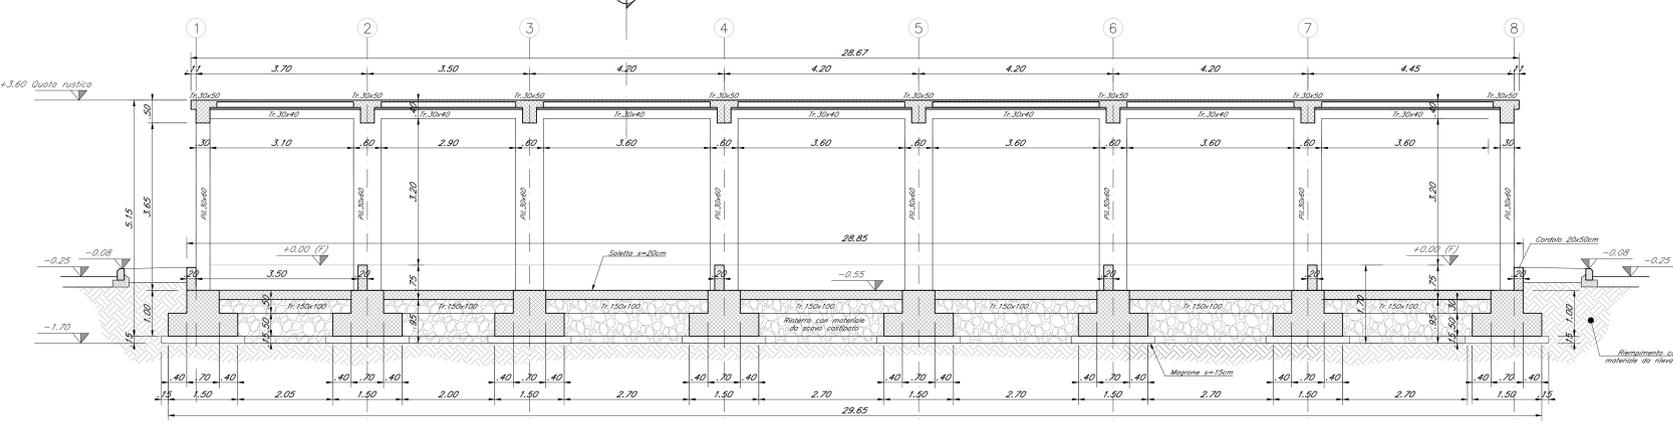

SEZIONE SOLAIO
SCALA 1:10

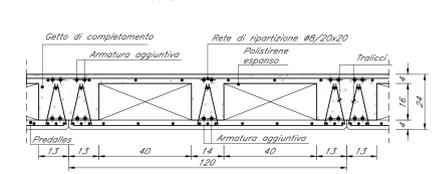

SEZIONE B-B
SCALA 1:50

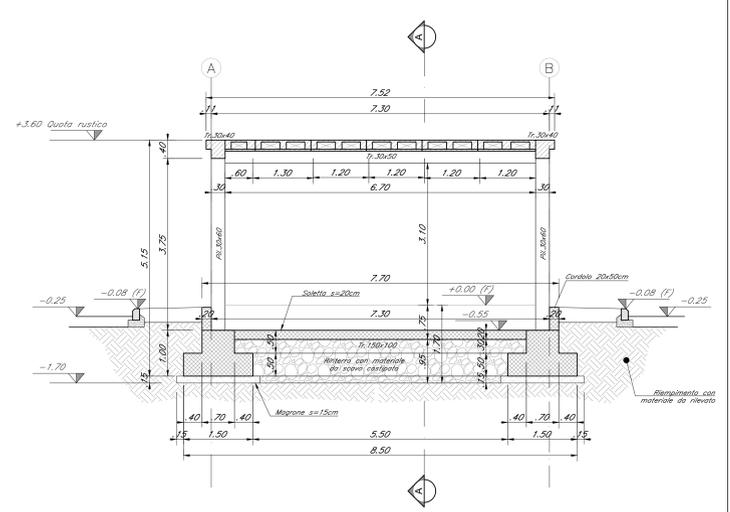

NOTA:
- PER LA TABELLA MATERIALI E LA TABELLA INCIDENZE FARE RIFERIMENTO ALL' ELABORATO:
RS6K00R78TT0C000001

COMMITTENTE:  RETE FERROVIARIA ITALIANA
GRUPPO FERROVIE DELLO STATO ITALIANO

PROGETTAZIONE:  ITALFERR
GRUPPO FERROVIE DELLO STATO ITALIANO

LINEA FERROVIARIA CATANIA C.LE - GELA
TRATTA FERROVIARIA CALTAGIRONE - GELA

PROGETTO DI FATTIBILITA' TECNICO ECONOMICA

S. O. PROGETTAZIONE INTEGRATA SUD

RIPRISTINO TRATTA CALTAGIRONE - GELA
LOTTO 2: RIPRISTINO TRATTA NISCEMI - GELA

FABBRICATI TECNOLOGICI
FABBRICATO PM (PRIOLO SOTTANO)

FA07 - CARPENTERIA FONDAZIONE, SOLAIO DI COPERTURA E PILASTRI

SCALA: **vario**

Rev.	Descrizione	Redatto	Data	Verificato	Data	Approvato	Data	Autore
A	Emissione Definitiva	G. Ripardo	Aprile 2022	G. Ripardo	Aprile 2022	P. Minica	Aprile 2022	Permessi/Conferme/Approvazioni

File: RS6K00R788ZFA0700001A.DWG