PARTICOLARE SCARICO ACQUE METEORICHE CON EMBRICE

SCALA 1:50

PIANTA

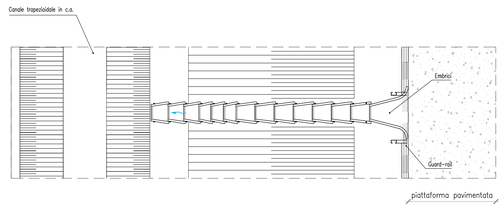

SEZIONE

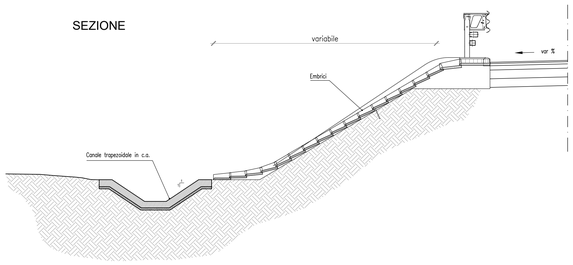

PARTICOLARE EMBRICI IN CLS

SCALA 1:20

SEZIONE A-A

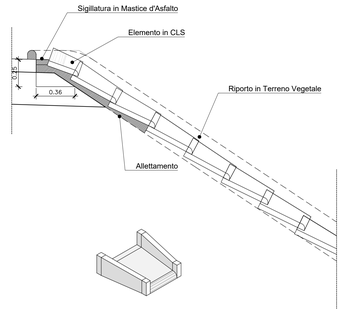

STRALCIO PIANTA

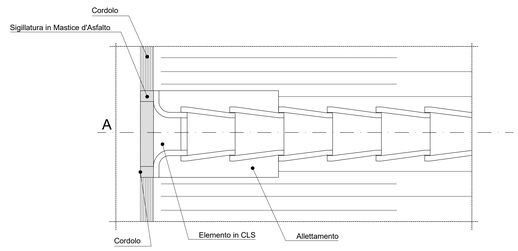

FOSSO DI GUARDIA RIVESTITO IN CLS

SCALA 1:20

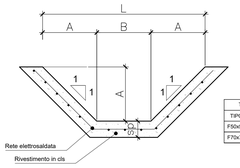

TABELLA DIMENSIONI (cm)			
TIPO	A	B	sp
F50x50	50.0	50.0	15.0
F70x70	70.0	70.0	15.0

CANALE RETTANGOLARE IN CLS

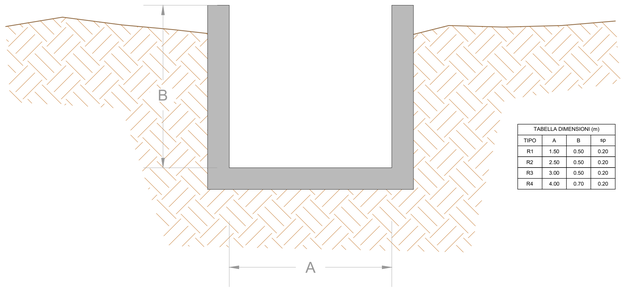

TABELLA DIMENSIONI (m)			
TIPO	A	B	sp
R1	1.50	0.50	0.20
R2	2.50	0.50	0.20
R3	3.00	0.50	0.20
R4	4.00	0.70	0.20

PARTICOLARE ELEMENTO IMBOCCO

SCALA 1:20

PIANTA

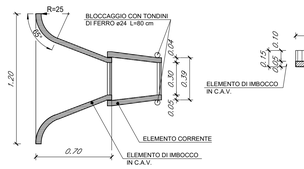

SEZIONE

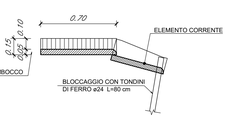

PARTICOLARE ELEMENTO CORRENTE

SCALA 1:20

PIANTA

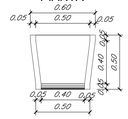

SEZIONE

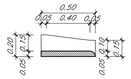

DRENAGGIO PIAZZALE

SCALA 1:20

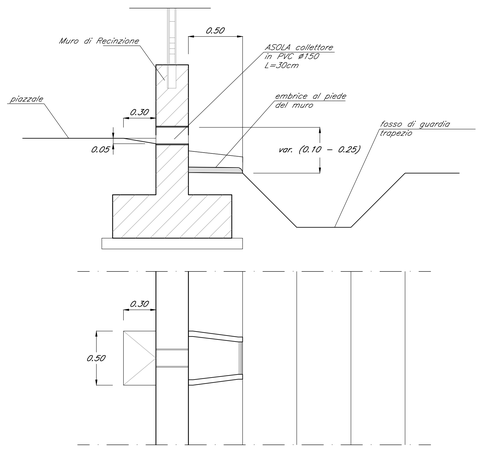

PARTICOLARE SISTEMA DI DRENAGGIO CON CUNETTA ALLA FRANCESE E CADITOIE

SCALA 1:20

SEZIONE CUNETTA ALLA FRANCESE

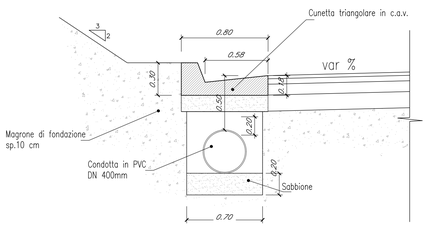

SEZIONE CADITOIA GRIGLIATA

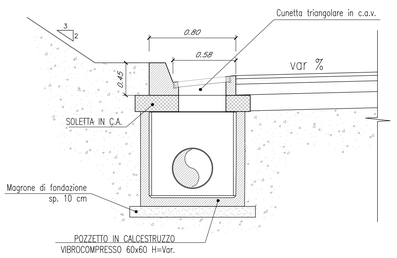

COMMITTENTE:

RFI RETE FERROVIARIA ITALIANA
GRUPPO FERROVIE DELLO STATO ITALIANE

PROGETTAZIONE:

ITALFERR
GRUPPO FERROVIE DELLO STATO ITALIANE

LINEA FERROVIARIA CATANIA C.LE - GELA

TRATTA FERROVIARIA CALTAGIRONE - GELA

PROGETTO DI FATTIBILITA' TECNICO ECONOMICA

S. O. PROGETTAZIONE INTEGRATA SUD

RIPRISTINO TRATTA CALTAGIRONE - GELA
LOTTO 2: RIPRISTINO TRATTA NISCEMI - GELA

IDRAULICA DI PIATTAFORMA

TIPOLOGICI E DETTAGLI IDRAULICI - Tav.1/2

SCALA: VARIE

COMMESSA	LOTTO	FASE	ENTE	TIPO DOC.	OPERA/DISCIPLINA	PROGR.	REV.
RS6K	00	R	78	BZ	ID0002	002	A

Rev.	Descrizione	Redatto	Data	Verificato	Data	Approvato	Data	Autorizzato Data
A	Emissione Definitiva	V. Colacicco	Agosto 2022	A.Tortora	Agosto 2022	P. Iacono	Agosto 2022	Francesco SACCHI Agosto 2022

File: RS6K00R78BZID0002002A.dwg

n. Elab.: