



Planta chiave

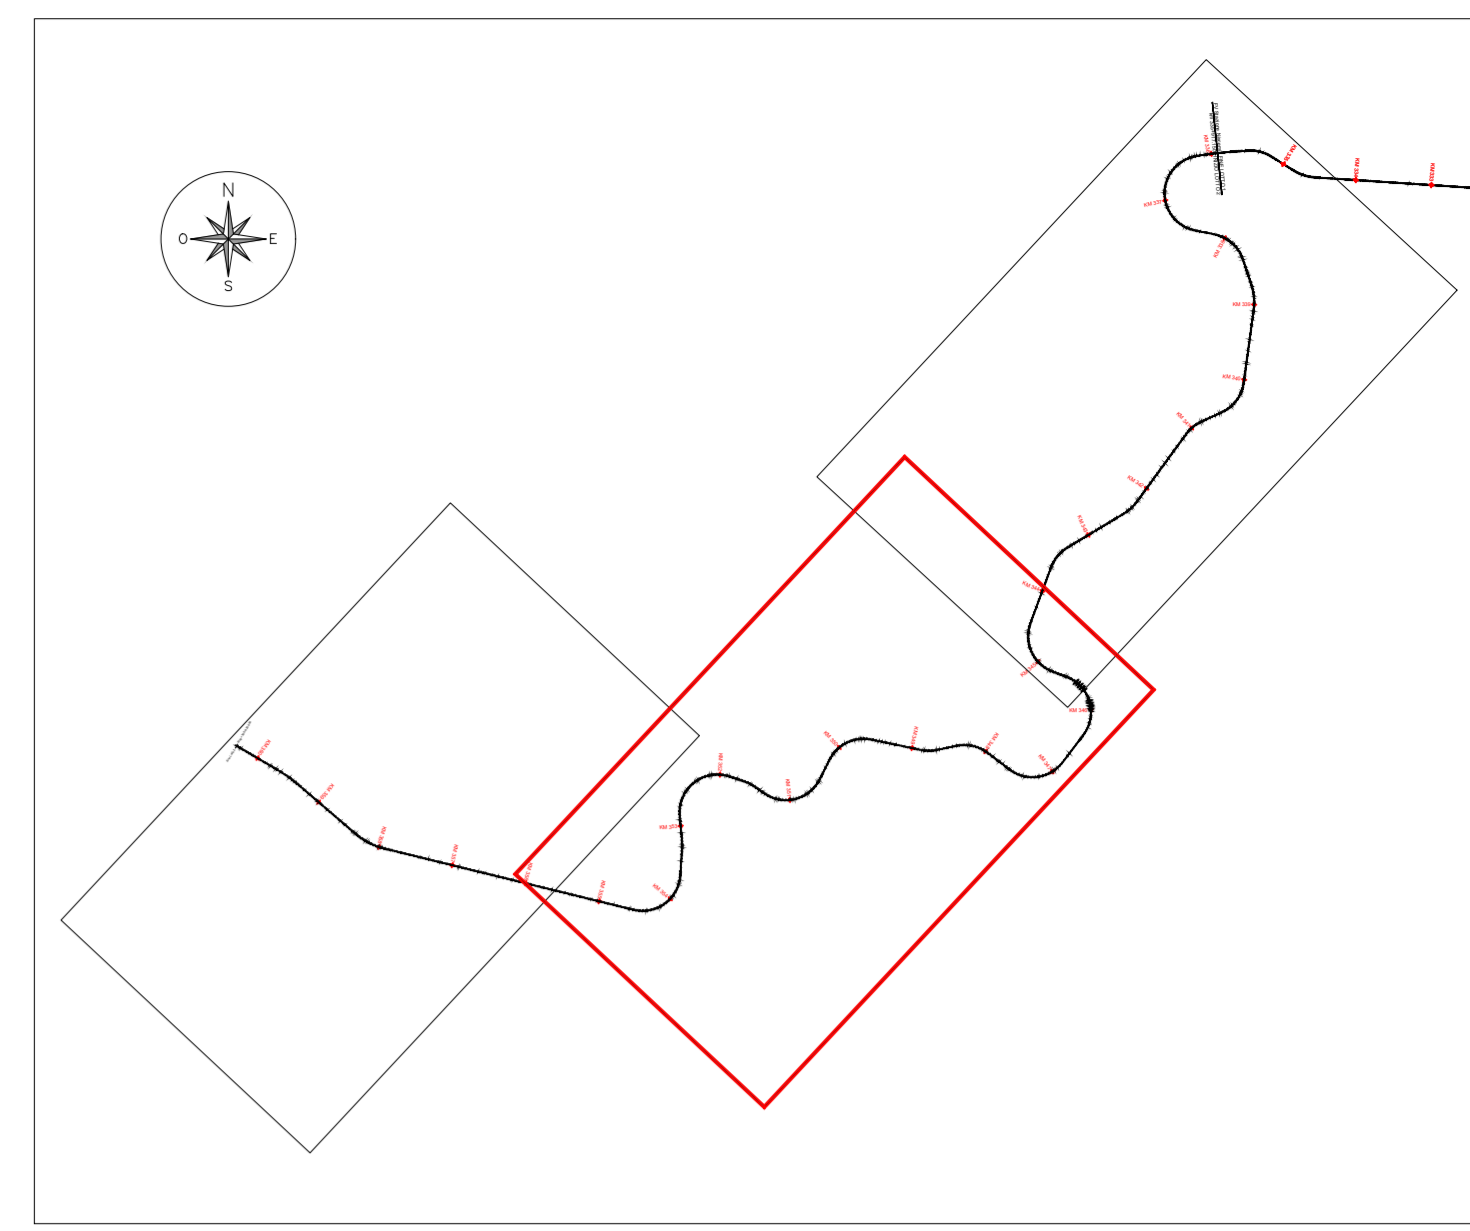


LEGENDA

- Campagna indagini**
- SONDAGGI A DISTRUZIONE DI NUCLEO ESECUZIONE DI PROVA TIPO DOWN-HOLE
  - SONDAGGI A CAROTAGGIO CONTINUO ATTREZZATI CON PIEZOMETRO
  - SONDAGGI A CAROTAGGIO CONTINUO
  - SONDAGGI A CAROTAGGIO CONTINUO ESECUZIONE DI PROVA TIPO DOWN-HOLE
  - PROVA PENETROMETRICA STATICA TIPO CPTU
  - PROVA PENETROMETRICA DINAMICA TIPO DPSH
  - MASW - INDAGNE SIMICHE TIPO MASW
  - MASW+HVSR - INDAGNE SIMICHE TIPO MASW E HVSR
  - INDAGNE SIMICHE TIPO HVSR
- Classi dei terreni**
- R Rilevato ferroviario
  - Qc1 Da sabbie a sabbie limose
  - Qc2 Sabbia limosa con intercalazioni di areniti
  - Qa Limo argilloso e argilla limosa
  - A Argille dolcemente limose
  - Q Limo sabbioso argilloso calcivale

SONDAGGIO GEOGNOSTICO

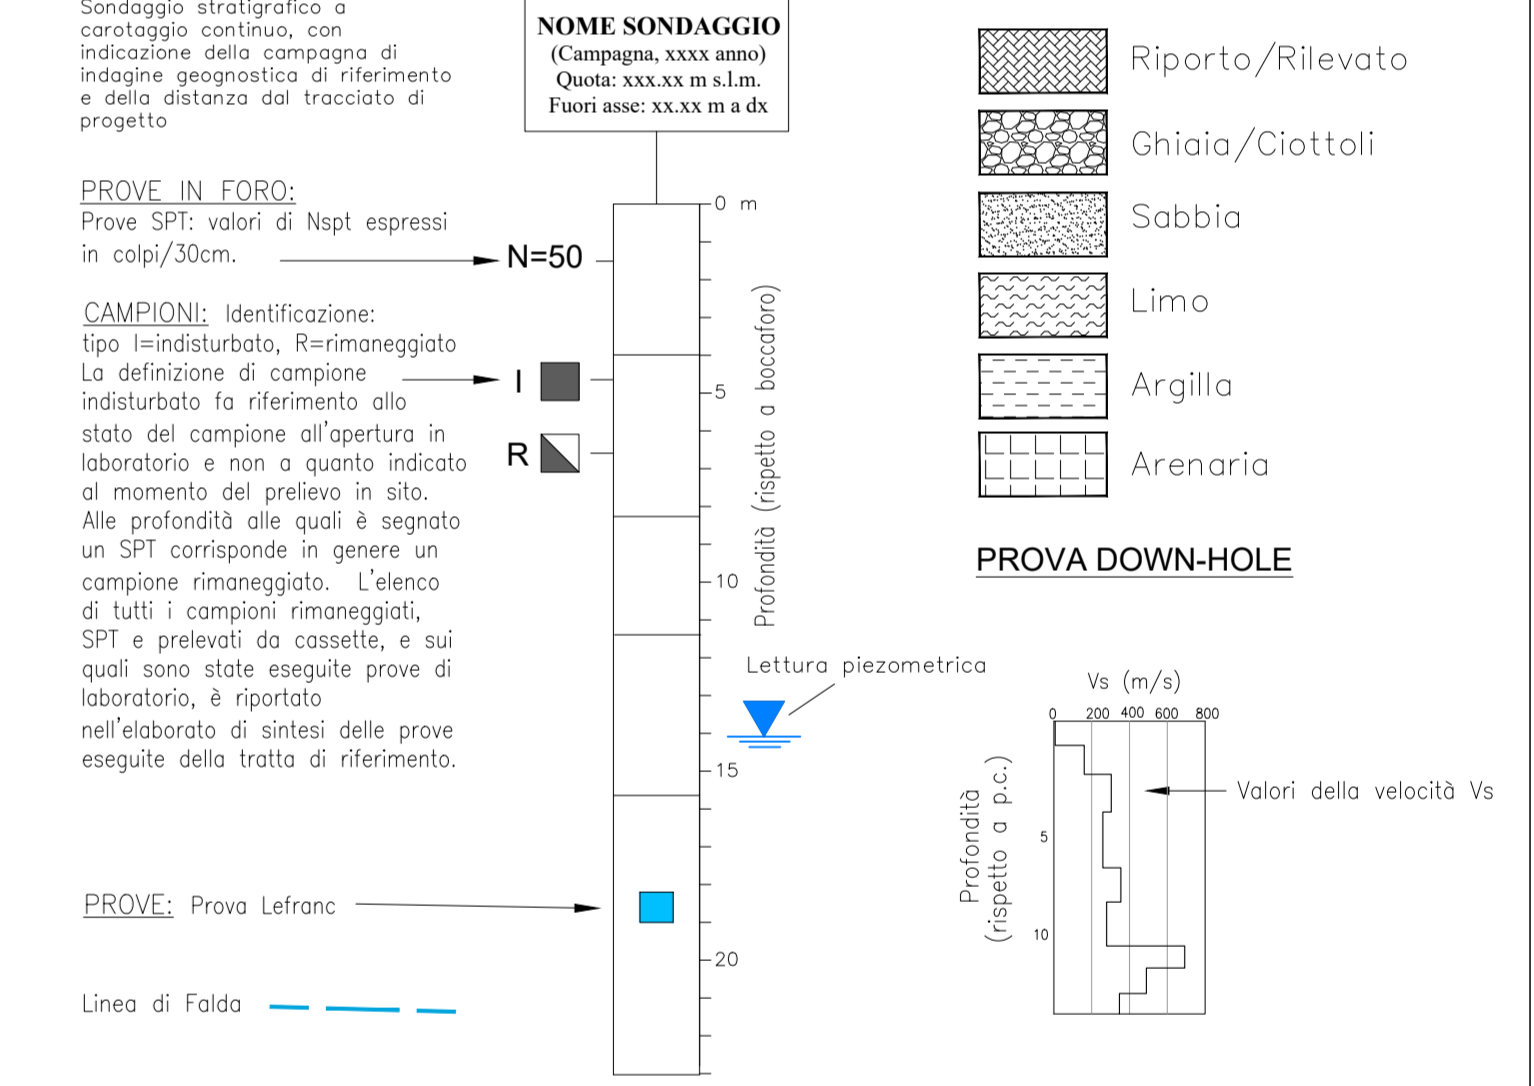

Profilo Geotecnico  
Scala 1:10'000/1'000

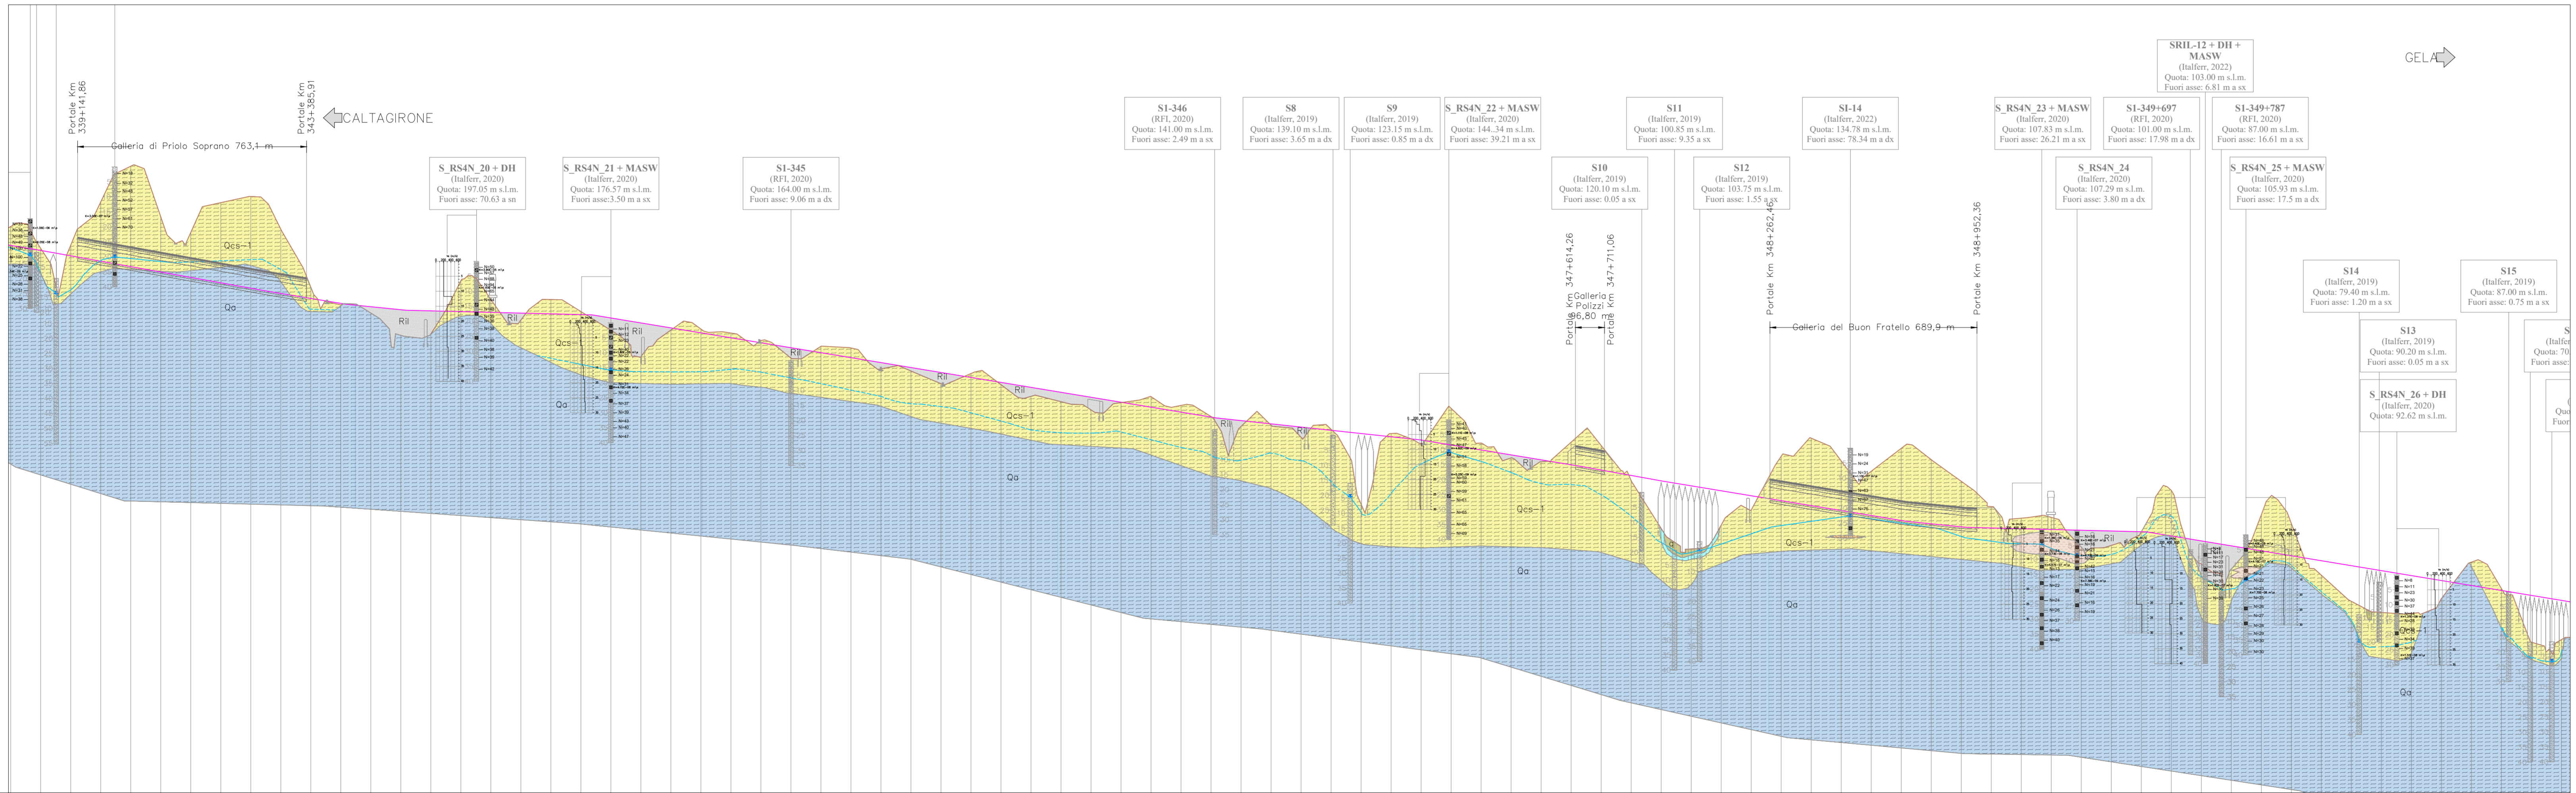

COMMITTENTE:



PROGETTAZIONE:



**LINEA FERROVIARIA CATANIA C.LE - GELA**  
**TRATTA FERROVIARIA CALTAGIRONE - GELA**

**PROGETTO DI FATTIBILITA' TECNICO ECONOMICA**

**S. O. PROGETTAZIONE INTEGRATA SUD**

**RIPRISTINO TRATTA CALTAGIRONE - GELA**

**LOTTO 2: RIPRISTINO TRATTA NISCEMI - GELA**

GE - GEOTECNICA  
Profilo geotecnico Caltagirone - Gela - Tav. 2

SCALA:  
1:10000

COMMESSA	LOTTO	FASE	ENTE	TIPO DOC.	OPERA/DISCIPLINA	PROGR.	REV.
RS6K	00	R	78	L5	GE0600	002	A

Rev.	Descrizione	Redatto	Data	Verificato	Data	Approvato	Data	Autorizzato Data
A	Emissione definitiva	A. Traini	Agosto 2022	V. Vaccaro	Agosto 2022	[Signature]	Agosto 2022	Federico Scattolone