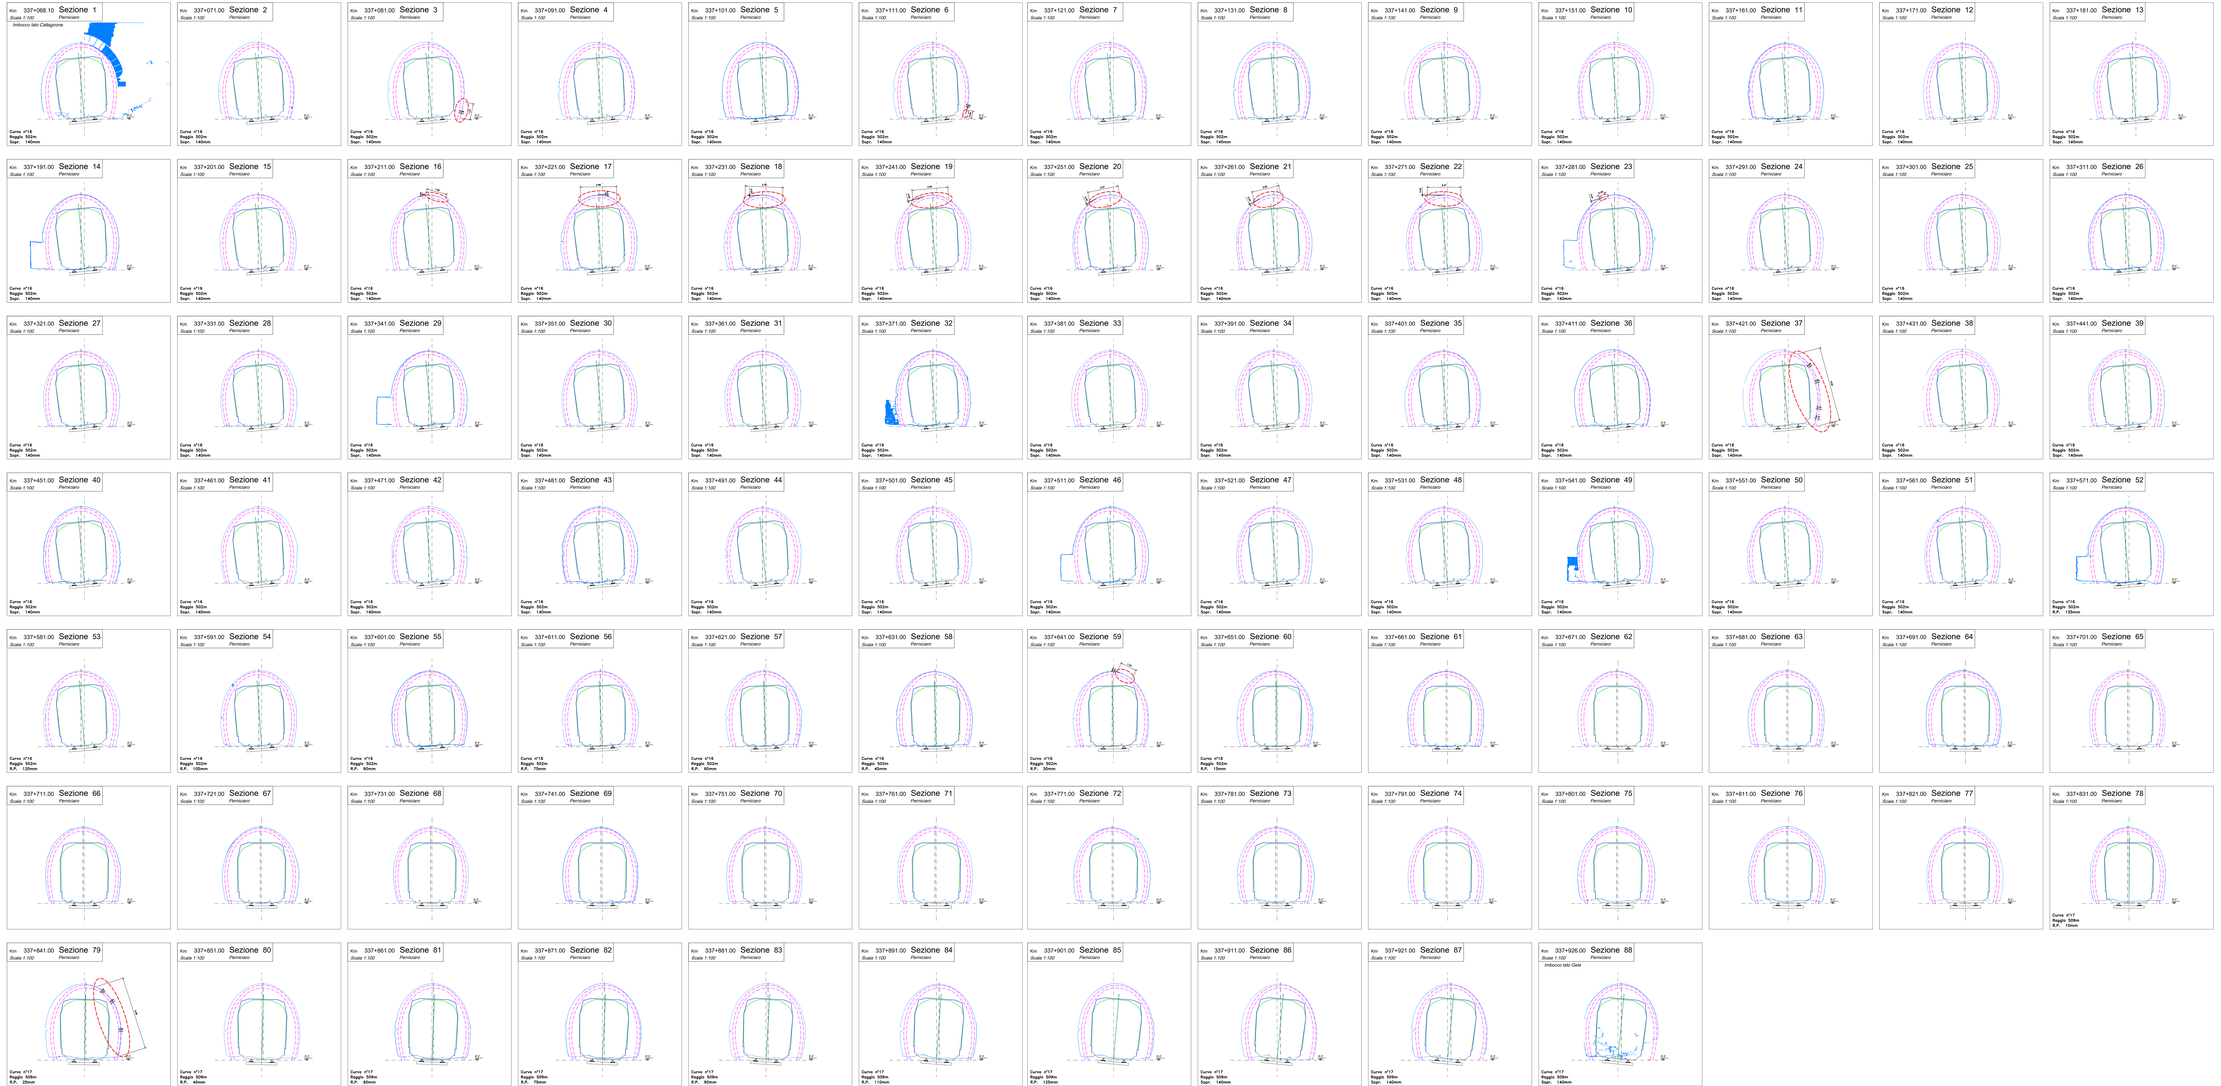

NOTA BENE

Le progressive associate a ciascuna sezione trasversale rappresentata sono relative alla progressiva storica del portale lato Caltagirone della galleria Perniciaro, Pk 337+067.81 che corrisponde alla progressiva di progetto 337+051.892

NOTA

- Le sezioni si intendono rappresentate in direzione Gela.

LEGENDA

- Controanello
- Intradosso galleria esistente
- PMO 1
- PMO 2

COMMITTENTE:

RFI RETE FERROVIARIA ITALIANA
GRUPPO FERROVIE DELLO STATO ITALIANE

PROGETTAZIONE:

ITALFERR
GRUPPO FERROVIE DELLO STATO ITALIANE

LINEA FERROVIARIA CATANIA C.LE - GELA

TRATTA FERROVIARIA CALTAGIRONE - GELA

PROGETTO DI FATTIBILITA' TECNICO ECONOMICA

S. O. GALLERIE

RIPRISTINO TRATTA CALTAGIRONE - GELA
LOTTO 2: RIPRISTINO TRATTA NISCEMI - GELA

STUDIO INTERFERENZE

Galleria Perniciaro

SCALA: 1:100

COMMESSA	LOTTO	FASE	ENTE	TIPO DOC.	OPERA/DISCIPLINA	PROGR.	REV.
RS6K	00	R	07	WA	GN0200	001	A

Rev.	Descrizione	Redatto	Data	Verificato	Data	Approvato	Data	Autorizzato Data
A	Emissione esecutiva	G. Bonacorso A. Pellegrino F. Bellomo	Apr. 2022	G. Nicoli L. Lo Jacono	Apr. 2022	F. Maggio C. Di Prisco	Apr. 2022	A. Acquaro Ordine degli Ingegneri della Provincia di Roma Ing. Alessandro Acquaro n. A 24

File: RS6K00R07WAGN0200001A.dwg n. Elab.: