


NOTA
- Le sezioni si intendono rappresentate in direzione Gela.

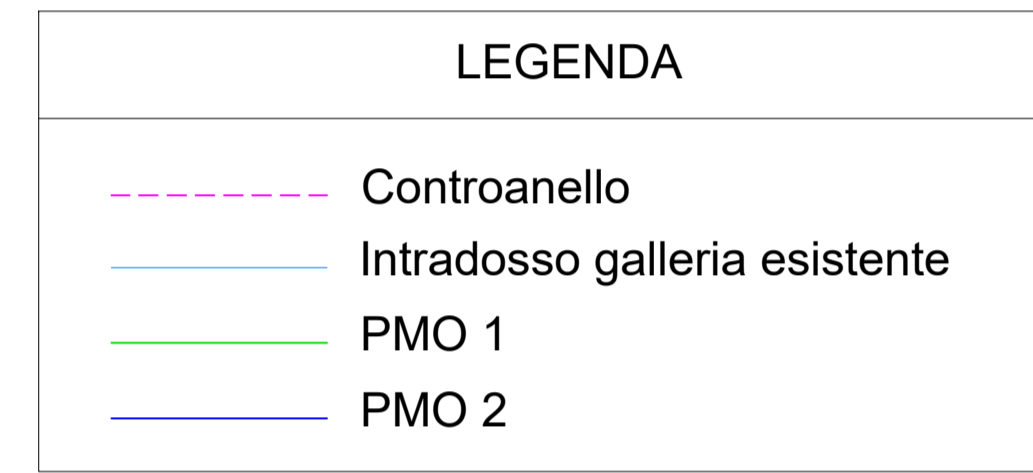

NOTA BENE
Le progressive associate a ciascuna sezione trasversale rappresentata sono relative alla progressiva storica del portale lato Caltagirone della galleria Cotugno, Pk 338+896.06 che corrisponde alla progressiva di progetto 338+878.525

COMMITTENTE:  RETE FERROVIARIA ITALIANA GRUPPO FERROVIE DELLO STATO ITALIANE

PROGETTAZIONE:  GRUPPO FERROVIE DELLO STATO ITALIANE

LINEA FERROVIARIA CATANIA C.LE - GELA
TRATTA FERROVIARIA CALTAGIRONE - GELA

PROGETTO DI FATTIBILITA' TECNICO ECONOMICA

S. O. GALLERIE

RIPRISTINO TRATTA CALTAGIRONE - GELA
LOTTO 2: RIPRISTINO TRATTA NISCEMI - GELA

STUDIO INTERFERENZE
Galleria Cotugno

SCALA: **1:100**

COMMESSA LOTTO FASE ENTE TIPO DOC. OPERA/DISCIPLINA PROGR. REV.
RS6K 00 R 07 WA GN0300 001 A

Rev.	Descrizione	Redatto	Data	Verificato	Data	Approvato	Data	Autorizzato Data
A	Emissione definitiva		Agg. 2022		Agg. 2022		Agg. 2022	A. Scattol Agosto 2022

File: RS6K00R07WAGN0300001A.dwg n. Elab.: