


NOTA BENE
 Le progressive associate a ciascuna sezione trasversale rappresentata sono relative alla progressiva storica del portale lato Caltagirone della galleria Dell'Arcia, Pk 341+075.21 che corrisponde alla progressiva di progetto 341+058.284

NOTA
 - Le sezioni si intendono rappresentate in direzione Gela.

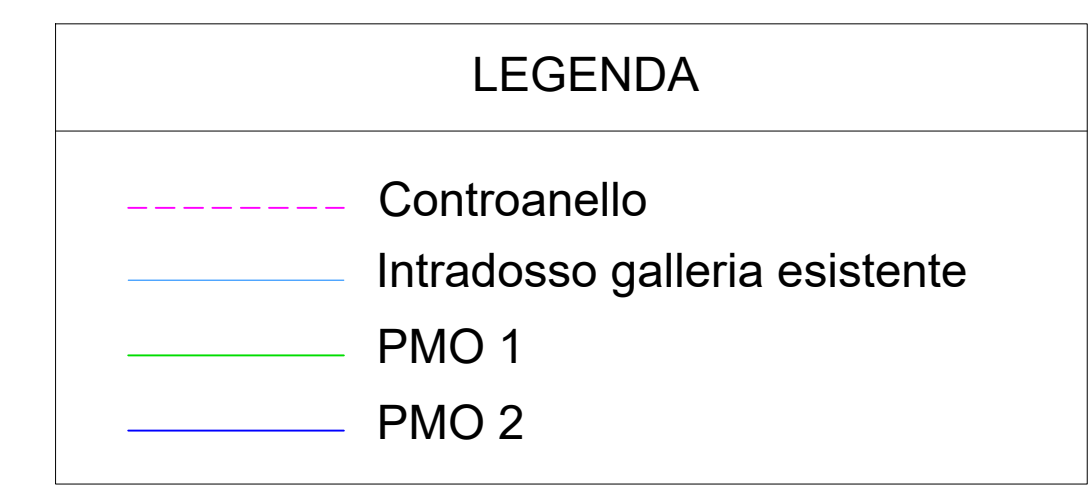

COMMITTENTE: **RFI**
 RETE FERROVIARIA ITALIANA
 GRUPPO FERROVIE DELLO STATO ITALIANO

PROGETTAZIONE: **ITALFERR**
 GRUPPO FERROVIE DELLO STATO ITALIANO

LINEA FERROVIARIA CATANIA C.LE - GELA
TRATTA FERROVIARIA CALTAGIRONE - GELA

PROGETTO DI FATTIBILITA' TECNICO ECONOMICA

S. O. GALLERIE
RIPRISTINO TRATTA CALTAGIRONE - GELA
LOTTO 2: RIPRISTINO TRATTA NISCEMI - GELA

STUDIO INTERFERENZE
 Galleria Dell'Arcia - Tav. 1/2

SCALA: **1:100**

Rev.	Descrizione	Redatto	Data	Verificato	Data	Approvato	Data	Autorizzato	Data
A	Emissione definitiva	[Signature]	Apr 2022	[Signature]	Apr 2022	[Signature]	Apr 2022	[Signature]	Apr 2022

File: RS6K00R07WAGN050001A.dwg In. Elab.: