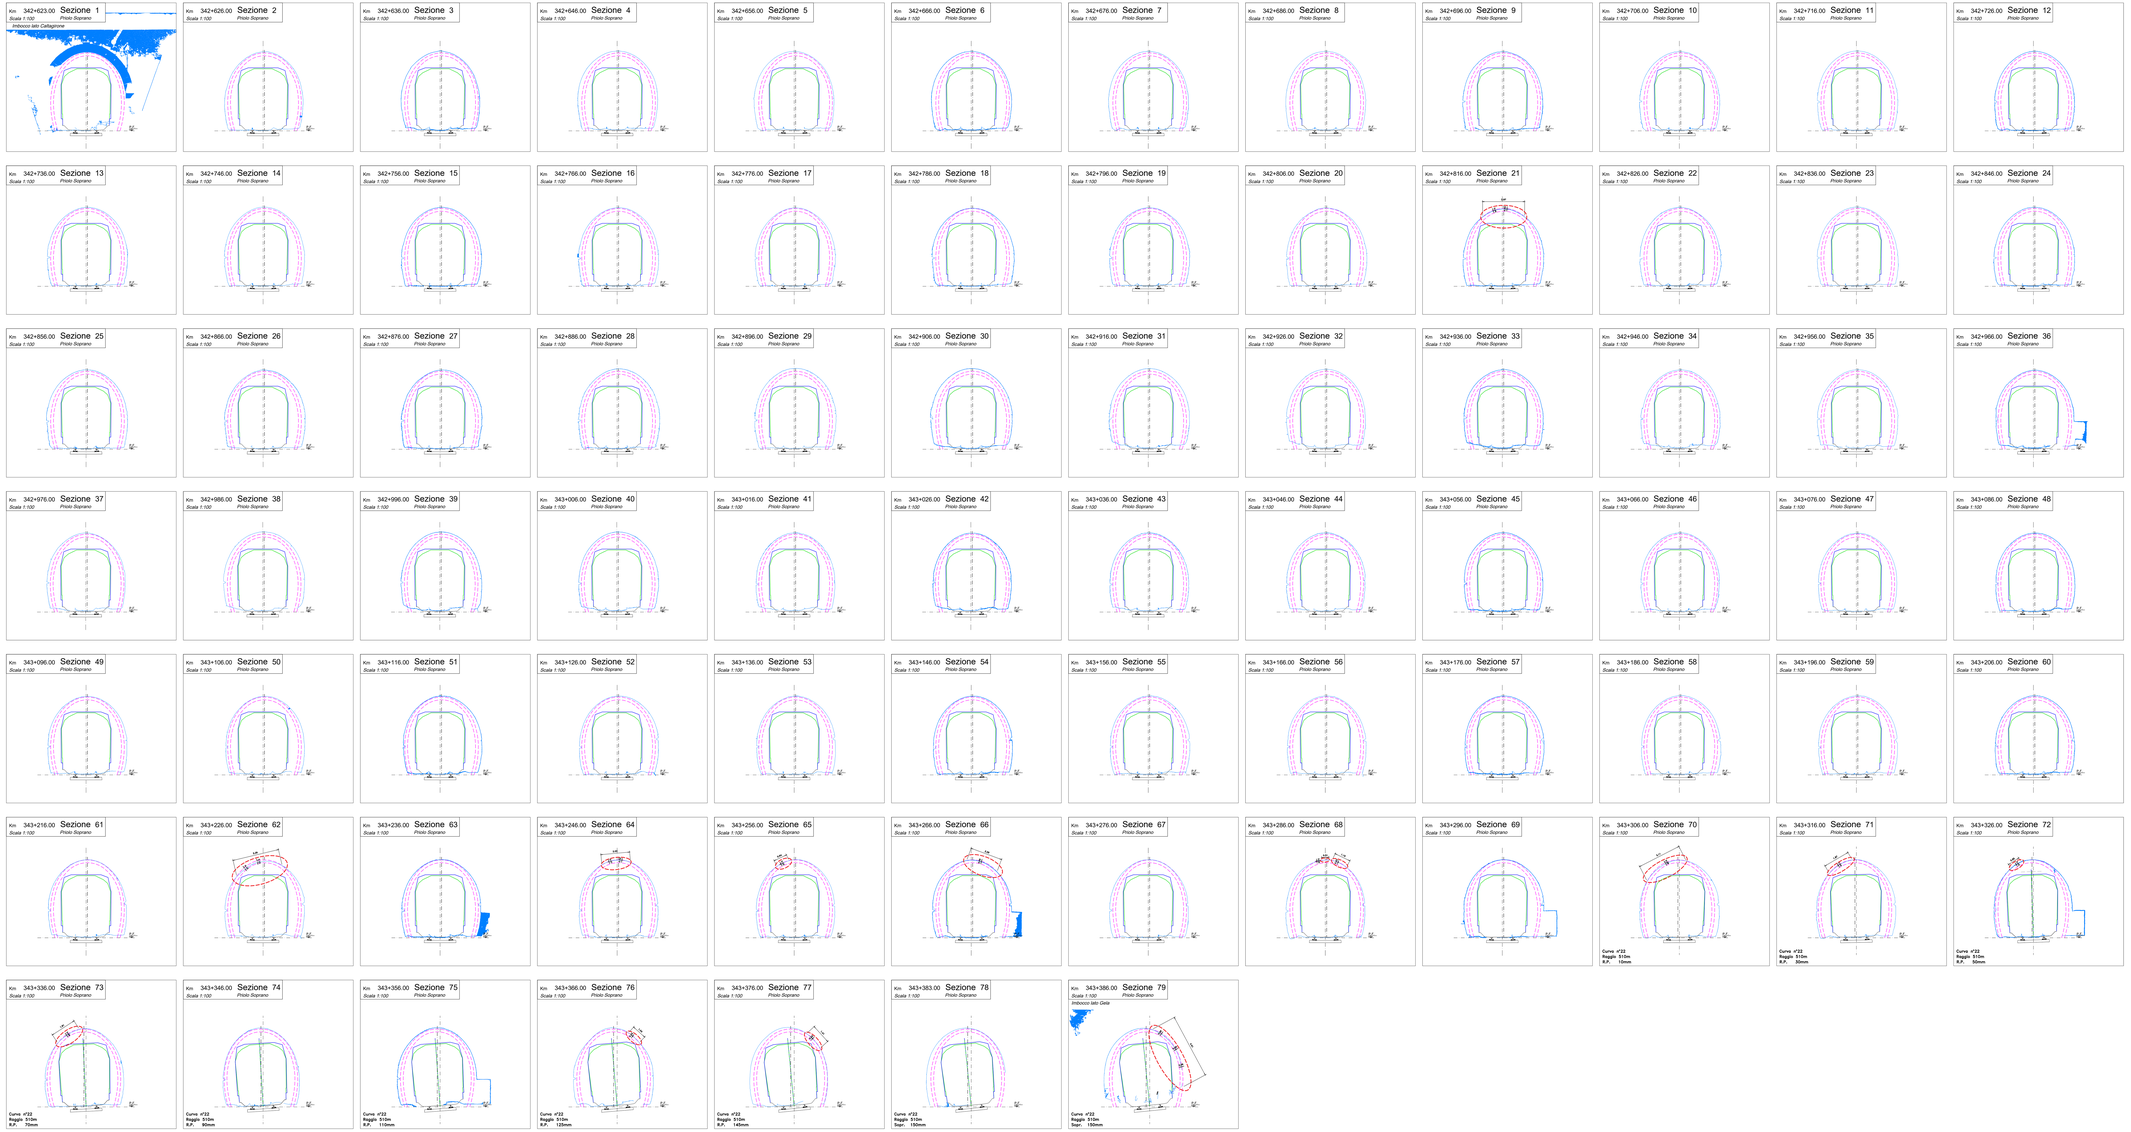

NOTA BENE

Le progressive associate a ciascuna sezione trasversale rappresentata sono relative alla progressiva storica del portale lato Caltagirone della galleria Priolo Soprano, Pk 342+622.81 che corrisponde alla progressiva di progetto 342+606.163

NOTA

- Le sezioni si intendono rappresentate in direzione Gela.

LEGENDA

- Controanello
- Intradosso galleria esistente
- PMO 1
- PMO 2

COMMITTENTE:

RFI RETE FERROVIARIA ITALIANA
GRUPPO FERROVIE DELLO STATO ITALIANE

PROGETTAZIONE:

ITALFERR
GRUPPO FERROVIE DELLO STATO ITALIANE

LINEA FERROVIARIA CATANIA C.LE - GELA

TRATTA FERROVIARIA CALTAGIRONE - GELA

PROGETTO DI FATTIBILITA' TECNICO ECONOMICA

S. O. GALLERIE

RIPRISTINO TRATTA CALTAGIRONE - GELA
LOTTO 2: RIPRISTINO TRATTA NISCEMI - GELA

STUDIO INTERFERENZE

Galleria Priolo Soprano

SCALA: 1:100

COMMESSA	LOTTO	FASE	ENTE	TIPO DOC.	OPERA/DISCIPLINA	PROGR.	REV.
RS6K	00	R	07	WA	GN0600	001	A

Rev.	Descrizione	Redatto	Data	Verificato	Data	Approvato	Data	Autorizzato Data
A	Emissione definitiva	M.Maggiore G.Bellomo	Apr. 2022	M.Nervi L.Tozzi	Apr. 2022	P.Allegra	Apr. 2022	A. Scotti

ITALFERR S.p.A. Dott. Ing. Antonio Scotti Ordine degli Ingegneri della Provincia di Roma n° 12396

File: RS6K00R07WAGN0600001A.dwg

n. Elab.: