


NOTA BENE
 Le progressive associate a ciascuna sezione trasversale rappresentata sono relative alla progressiva storica del portale lato Caltagirone della galleria Buon Fratello, Pk 348+262.46 che corrisponde alla progressiva di progetto 348+242.938

NOTA
 - Le sezioni si intendono rappresentate in direzione Gela.

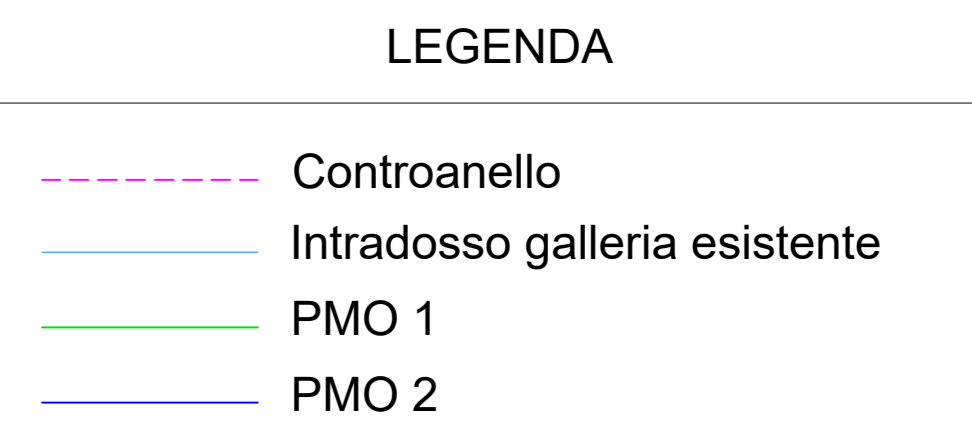

COMMITTENTE: RETE FERROVIARIA ITALIANA GRUPPO FERROVIE DELLO STATO ITALIANO

PROGETTAZIONE: GRUPPO FERROVIE DELLO STATO ITALIANO

LINEA FERROVIARIA CATANIA C.LE - GELA
TRATTA FERROVIARIA CALTAGIRONE - GELA

PROGETTO DI FATTIBILITA' TECNICO ECONOMICA

S. O. GALLERIE
 RIPRISTINO TRATTA CALTAGIRONE - GELA
 LOTTO 2: RIPRISTINO TRATTA NISCEMI - GELA

STUDIO INTERFERENZE
 Galleria Buon Fratello

SCALA: 1:100

COMMESSA LOTTO FASE ENTE TIPO DOC. OPERADISCIPLINA PROG. REV.

RS6K 00 R 07 WA GN0800 001 A

| Rev. | Descrizione | Redatto | Data | Verificato | Data | Approvato | Data | Autore | Autore Data |
|------|----------------------|-------------|----------|-------------|----------|-------------|----------|------------|-------------|
| A | Emissione definitiva | [Signature] | Apr 2022 | [Signature] | Apr 2022 | [Signature] | Apr 2022 | A. Scattol | Apr 2022 |

File: RS6K00R07WAGN0800001A.dwg

