


NOTA
- Le sezioni si intendono rappresentate in direzione Gela.

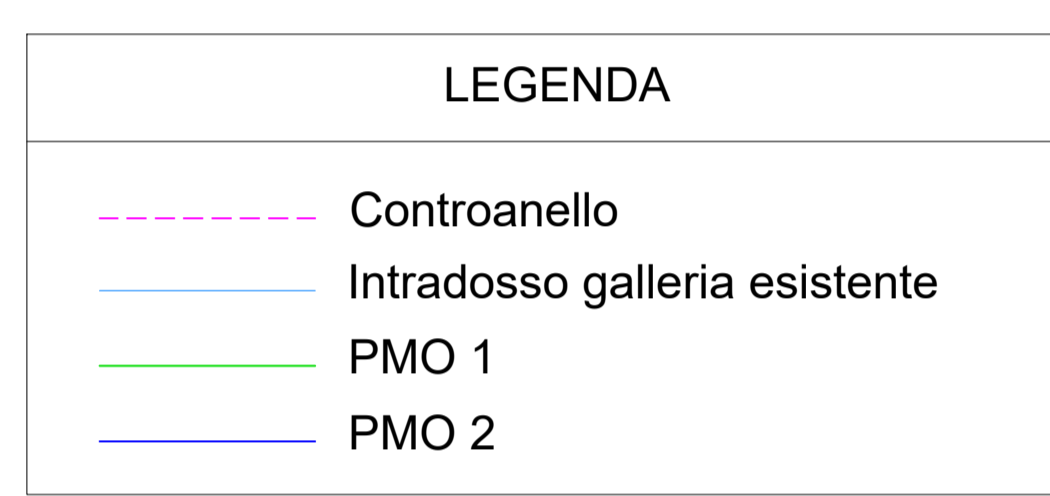

NOTA BENE
Le progressive associate a ciascuna sezione trasversale rappresentata sono relative alla progressiva storica del portale lato Caltagirone della galleria 2a di Farello, Pk 351+058.23 che corrisponde alla progressiva di progetto 351+043.677

COMMITTENTE:  RETE FERROVIARIA ITALIANA GRUPPO FERROVIE DELLO STATO ITALIANE

PROGETTAZIONE:  GRUPPO FERROVIE DELLO STATO ITALIANE

LINEA FERROVIARIA CATANIA C.LE - GELA
TRATTA FERROVIARIA CALTAGIRONE - GELA

PROGETTO DI FATTIBILITA' TECNICO ECONOMICA

S. O. GALLERIE

RIPRISTINO TRATTA CALTAGIRONE - GELA
LOTTO 2: RIPRISTINO TRATTA NISCEMI - GELA

STUDIO INTERFERENZE
Galleria 2a di Farello

SCALA: 1:100

COMMESSA LOTTO FASE ENTE TIPO DOC. OPERA/DISCIPLINA PROGR. REV.
RS6K 00 R 07 WA GN0900 001 A

Rev.	Descrizione	Redatto	Data	Verificato	Data	Approvato	Data	Autorizzato	Data
A	Emissione definitiva	M. Ricci	Agosto 2022	M. Ricci	Agosto 2022	P. Mosca	Agosto 2022	A. Scotti	Agosto 2022

File: RS6K00R07WAGN090001A.dwg n. Elab.: