



NOTA BENE
 Le progressive associate a ciascuna sezione trasversale rappresentata sono relative alla progressiva storica del portale lato Caltagirone della galleria 1a di Farello, Pk 352+148.73 che corrisponde alla progressiva di progetto 352+132.775

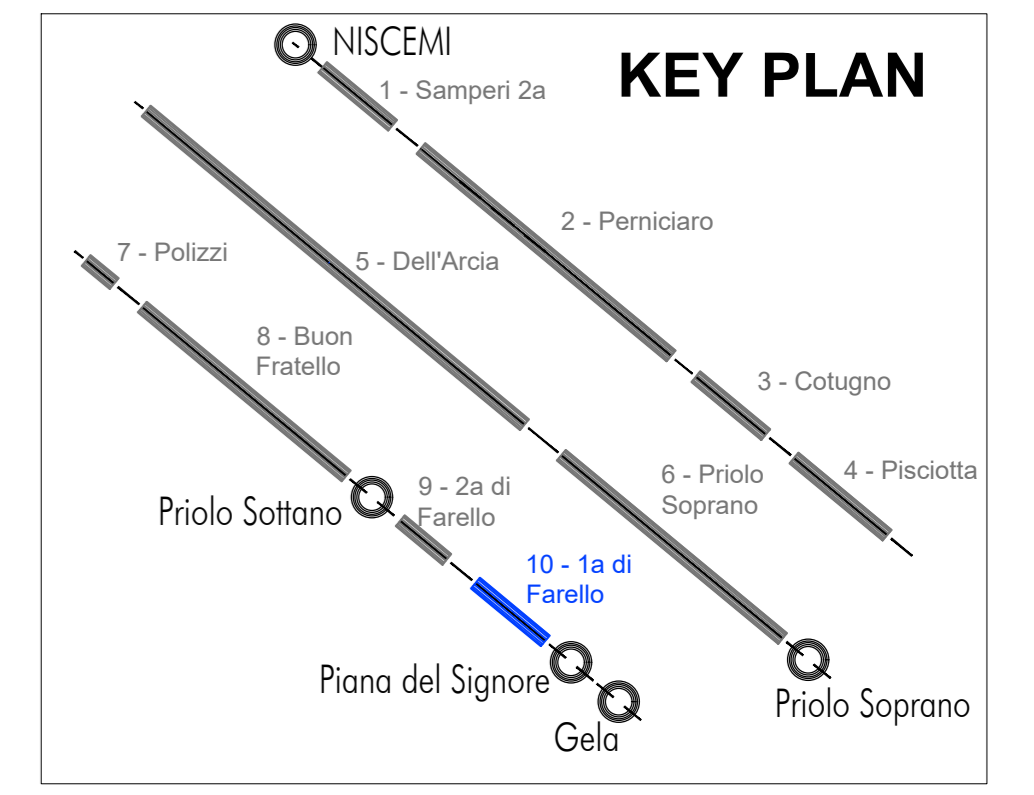

NOTA
 - Le sezioni si intendono rappresentate in direzione Gela.

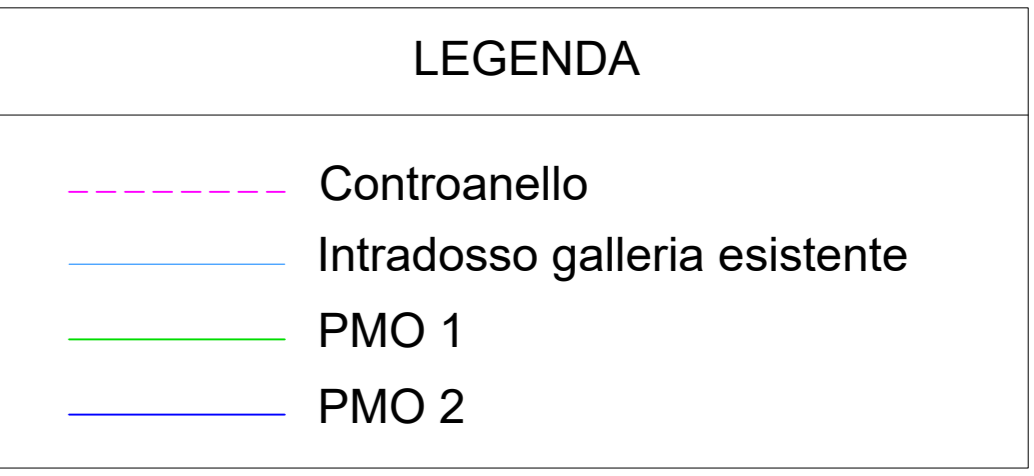

COMMITTENTE: 
 PROGETTAZIONE: 

LINEA FERROVIARIA CATANIA C.LE - GELA
TRATTA FERROVIARIA CALTAGIRONE - GELA

PROGETTO DI FATIBILITA' TECNICO ECONOMICA
S. O. GALLERIE
RIPRISTINO TRATTA CALTAGIRONE - GELA
LOTTO 2: RIPRISTINO TRATTA NISCEMI - GELA

STUDIO INTERFERENZE
 Galleria 1a di Farello

SCALA: 1:100

COMMESSA LOTTO FASE ENTE TIPO DOC. OPERA/DISCIPLINA Progr. REV.
 RS6K 00 R 07 WA GN1000 001 A

Rev.	Descrizione	Redatto	Data	Verificato	Data	Approvato	Data	Autorizzato	Data
A	Emesso definitivo	P. M...	Apr 2022	P. M...	Apr 2022	P. M...	Apr 2022	A. S...	Apr 2022

File: RS6K00R07WAGN100001A.dwg n. Elab.: