


NOTA BENE

- Localmente, per evitare sotto-spessori nella realizzazione del contro-anello, possono essere necessari eventuali interventi di fresatura della superficie di intradosso per spessori di pochi centimetri (fino a 5 cm).

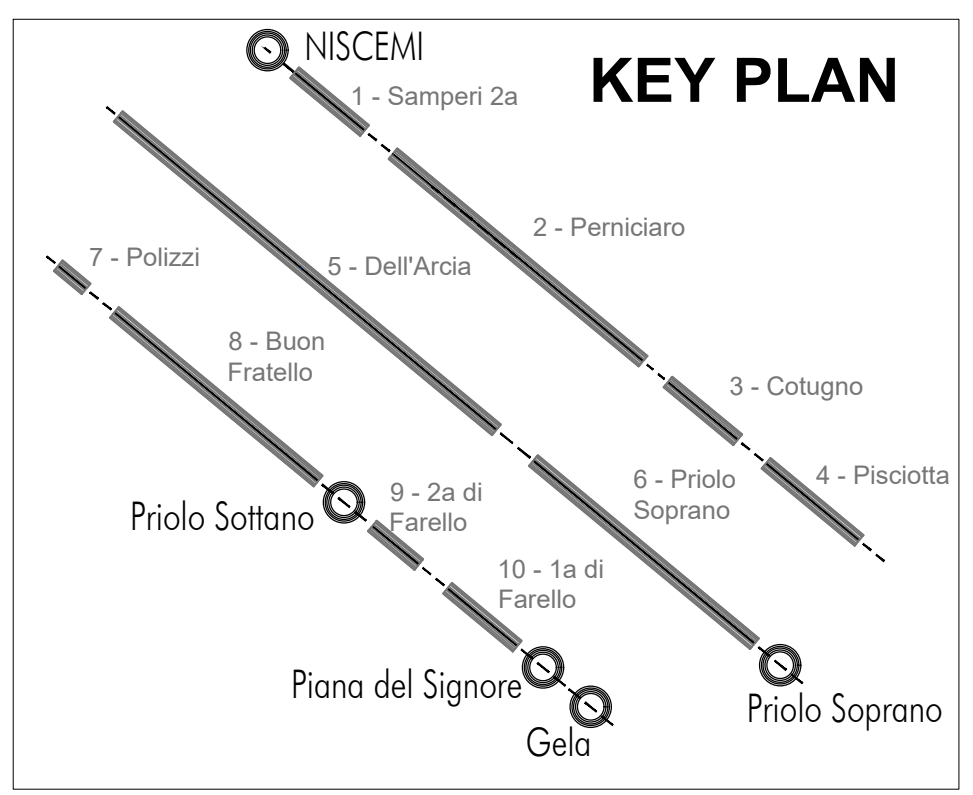

GN01 Galleria Samperi 2a	GN02 Galleria Perniciaro	GN04 Galleria Pisciotta	GN06 Galleria Priolo Soprano
pk sezione con interferenza	pk sezione con interferenza	pk sezione con interferenza	pk sezione con interferenza
336+411	337+081	339+991	342+816
336+421	337+111	340+001	343+226
336+431	337+211		343+246
336+441	337+221		343+256
336+451	337+231		343+266
336+461	337+241		343+286
336+471	337+251		343+306
336+561	336+561		343+316
336+571	336+571		343+326
336+581	336+581		343+336
336+591	337+421		343+366
336+601	337+641		343+376
336+611	337+841		343+386
336+621			
336+628			
336+630			

GN05 Galleria Dell'Arcia	GN07 Galleria Polizzi	GN08 Galleria Buon Fratello	GN10 Galleria Farello 1a
pk sezione con interferenza	pk sezione con interferenza	pk sezione con interferenza	pk sezione con interferenza
341+098	347+614	348+262	352+149
342+228	347+627	348+265	352+152
342+238	347+637	348+315	352+162
	347+647	348+455	352+172
	347+657	348+485	352+182
	347+667	348+915	352+192
	347+677		352+202
	347+687		352+212
	347+697		352+222
	347+707		352+232
	347+711		352+242
			352+252
			352+262
			352+272
			352+282
			352+292
			352+302
			352+312

NOTA: per le sezioni riportate in tabella, le interferenze censite nel corrispondente elaborato di studio interferenze sono risolte mediante modesti aggiustamenti nel posizionamento del cassero.

COMMITTENTE:

PROGETTAZIONE:

LINEA FERROVIARIA CATANIA C.LE - GELA

TRATTA FERROVIARIA CALTAGIRONE - GELA

PROGETTO DI FATTIBILITA' TECNICO ECONOMICA

S. O. GALLERIE

RIPRISTINO TRATTA CALTAGIRONE - GELA

LOTTO 2: RIPRISTINO TRATTA NISCEMI - GELA

DEFINIZIONE INTERVENTI TIPO

Interventi tipo in galleria

SCALA: 1:50

COMMESSA LOTTO FASE ENTE TIPO DOC. OPERA/DISCIPLINA Progr. REV.

RS6K 00 R 07 WB GN0000 001 A

Rev.	Descrizione	Redatto	Data	Verificato	Data	Approvato	Data	Autorizzato Data
A	Emissione definitiva	M. Nicoletti	Ago. 2022	M. Nicoletti	Ago. 2022	E. Mosca	Ago. 2022	A. Sciotti