


TIPOLOGICO "A"

PLANIMETRIA

SCALA 1:200


SISTEMAZIONE DEFINITIVA

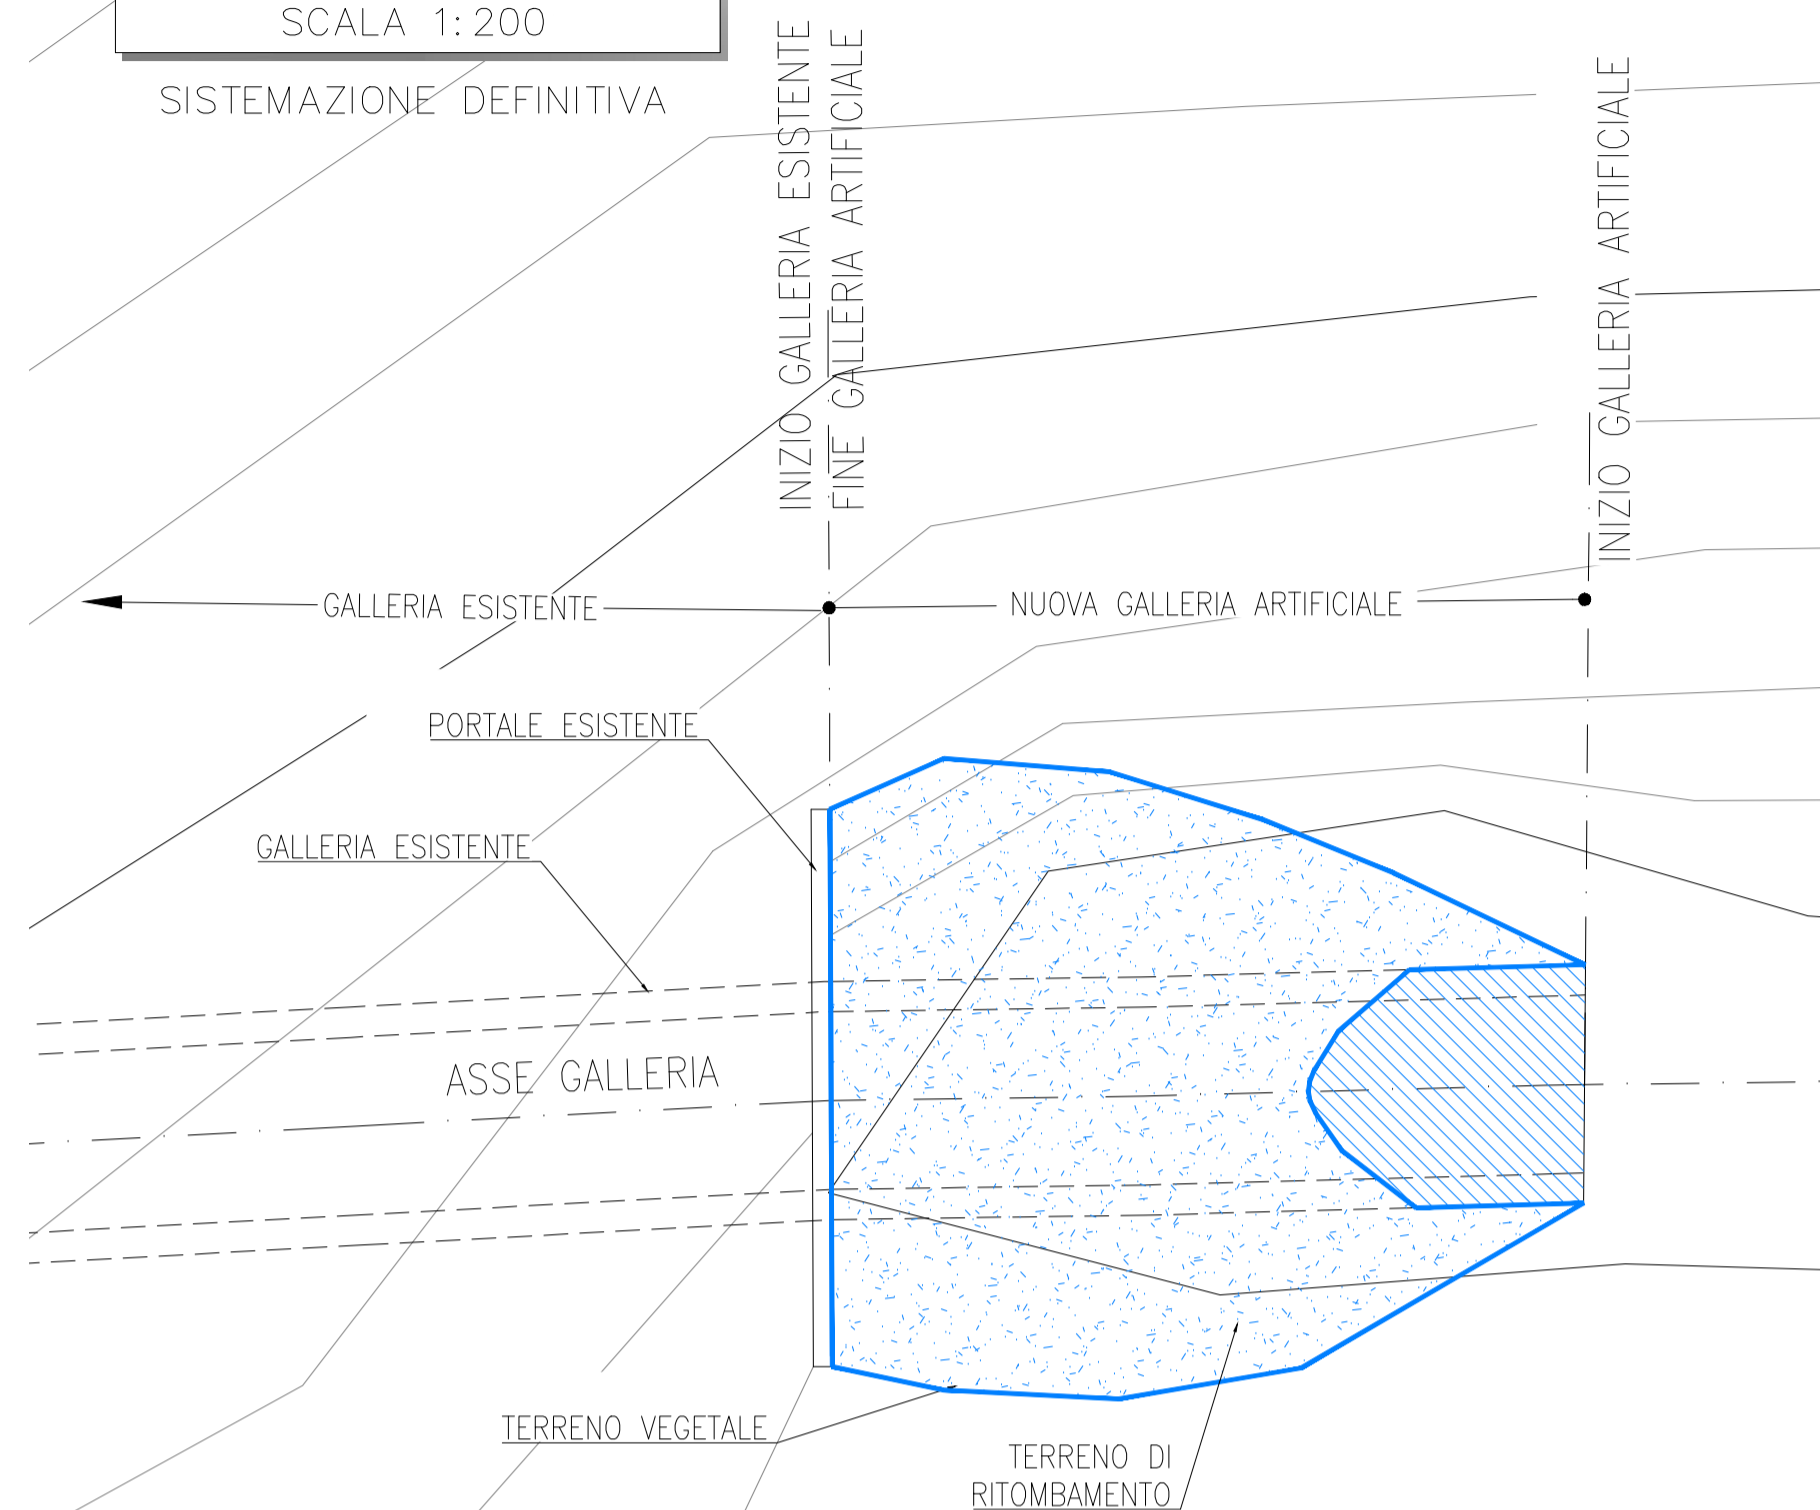

PROFILO LONGITUDINALE

SCALA 1:200


SISTEMAZIONE DEFINITIVA

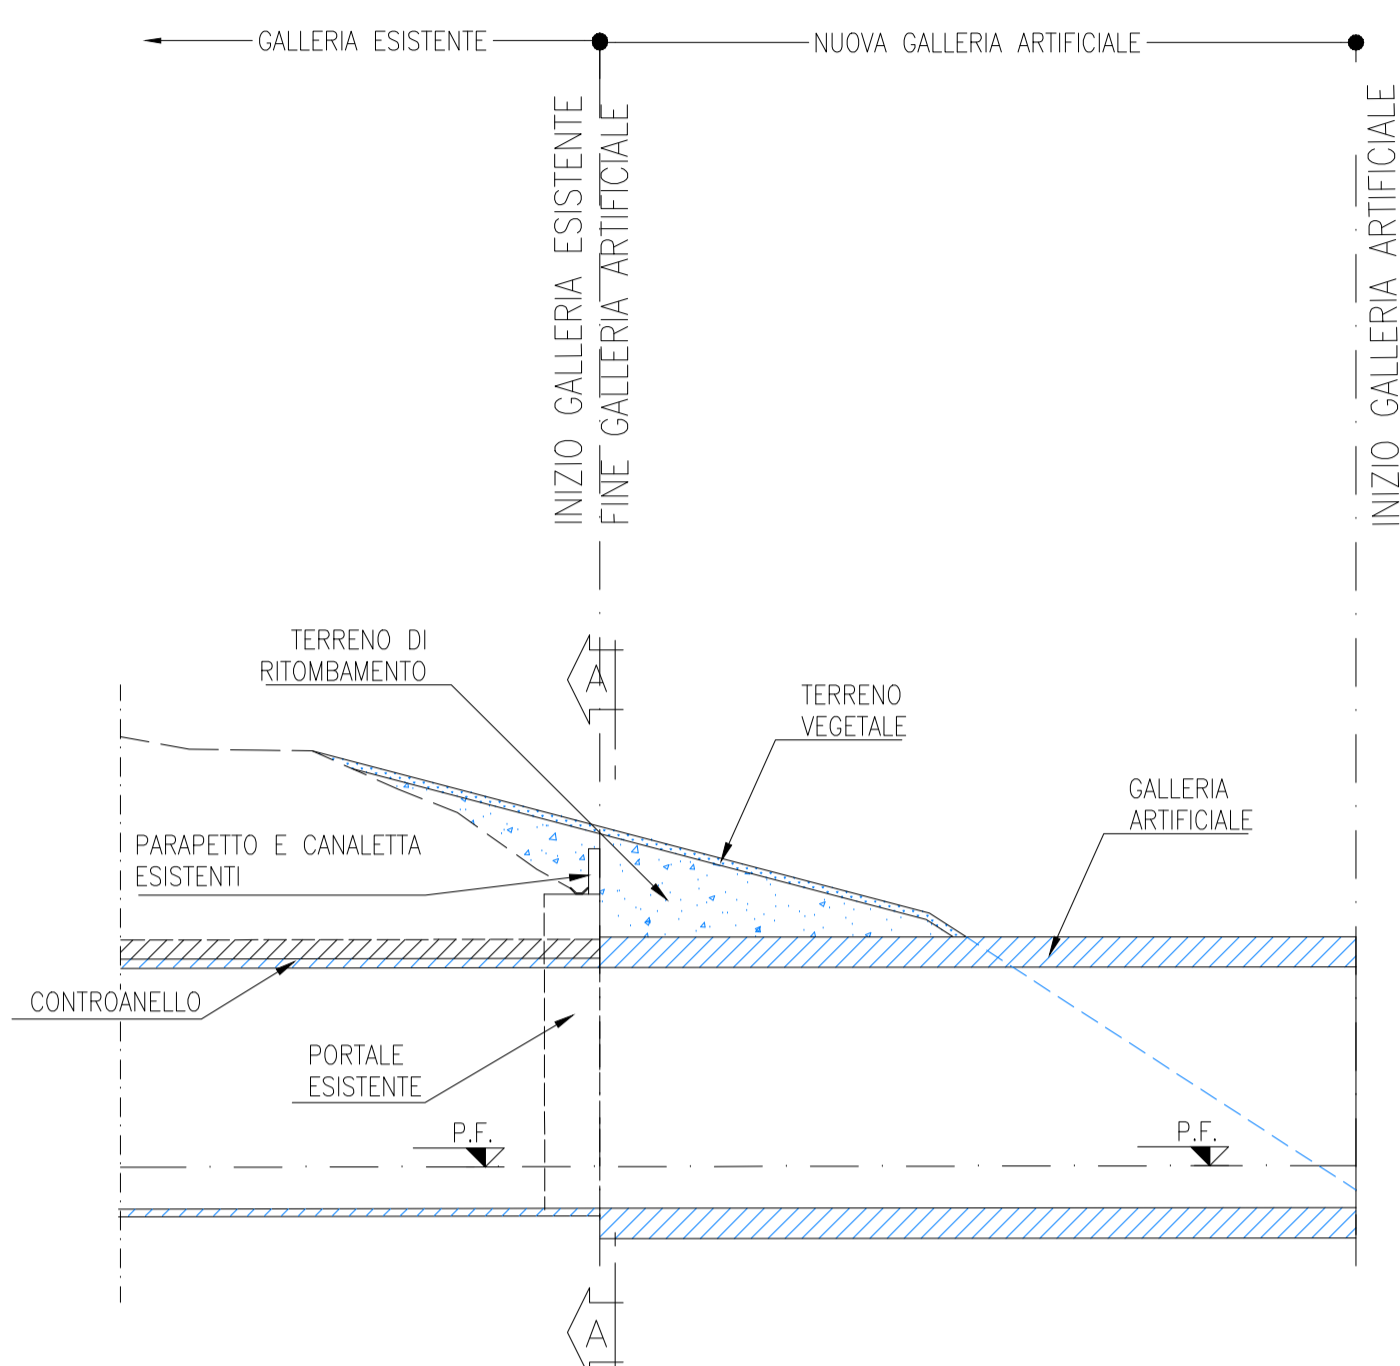

SEZIONE A-A

SCALA 1:100

GALLERIA ARTIFICIALE

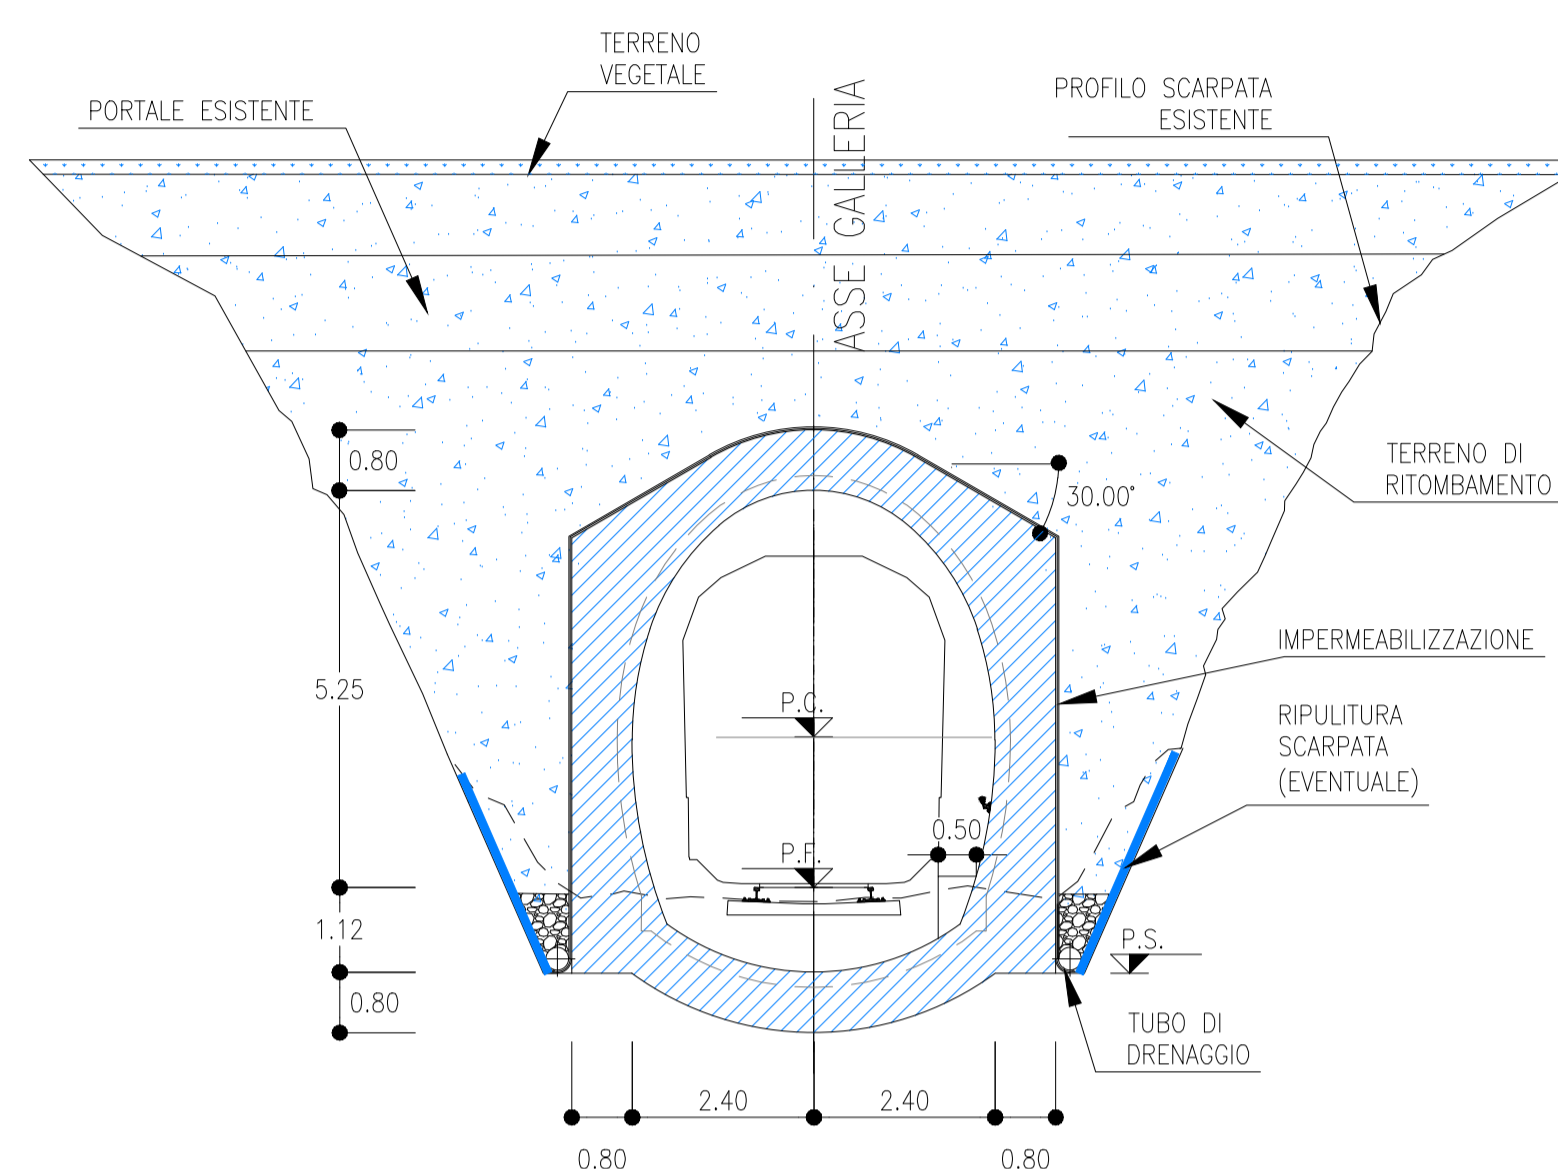

LEGENDA


- P.F.= PIANO DEL FERRO
- P.C.= PIANO DEI CENTRI
- P.S.= PIANO DI SCAVO

TIPOLOGICO "B"

PLANIMETRIA

SCALA 1:200


SISTEMAZIONE DEFINITIVA

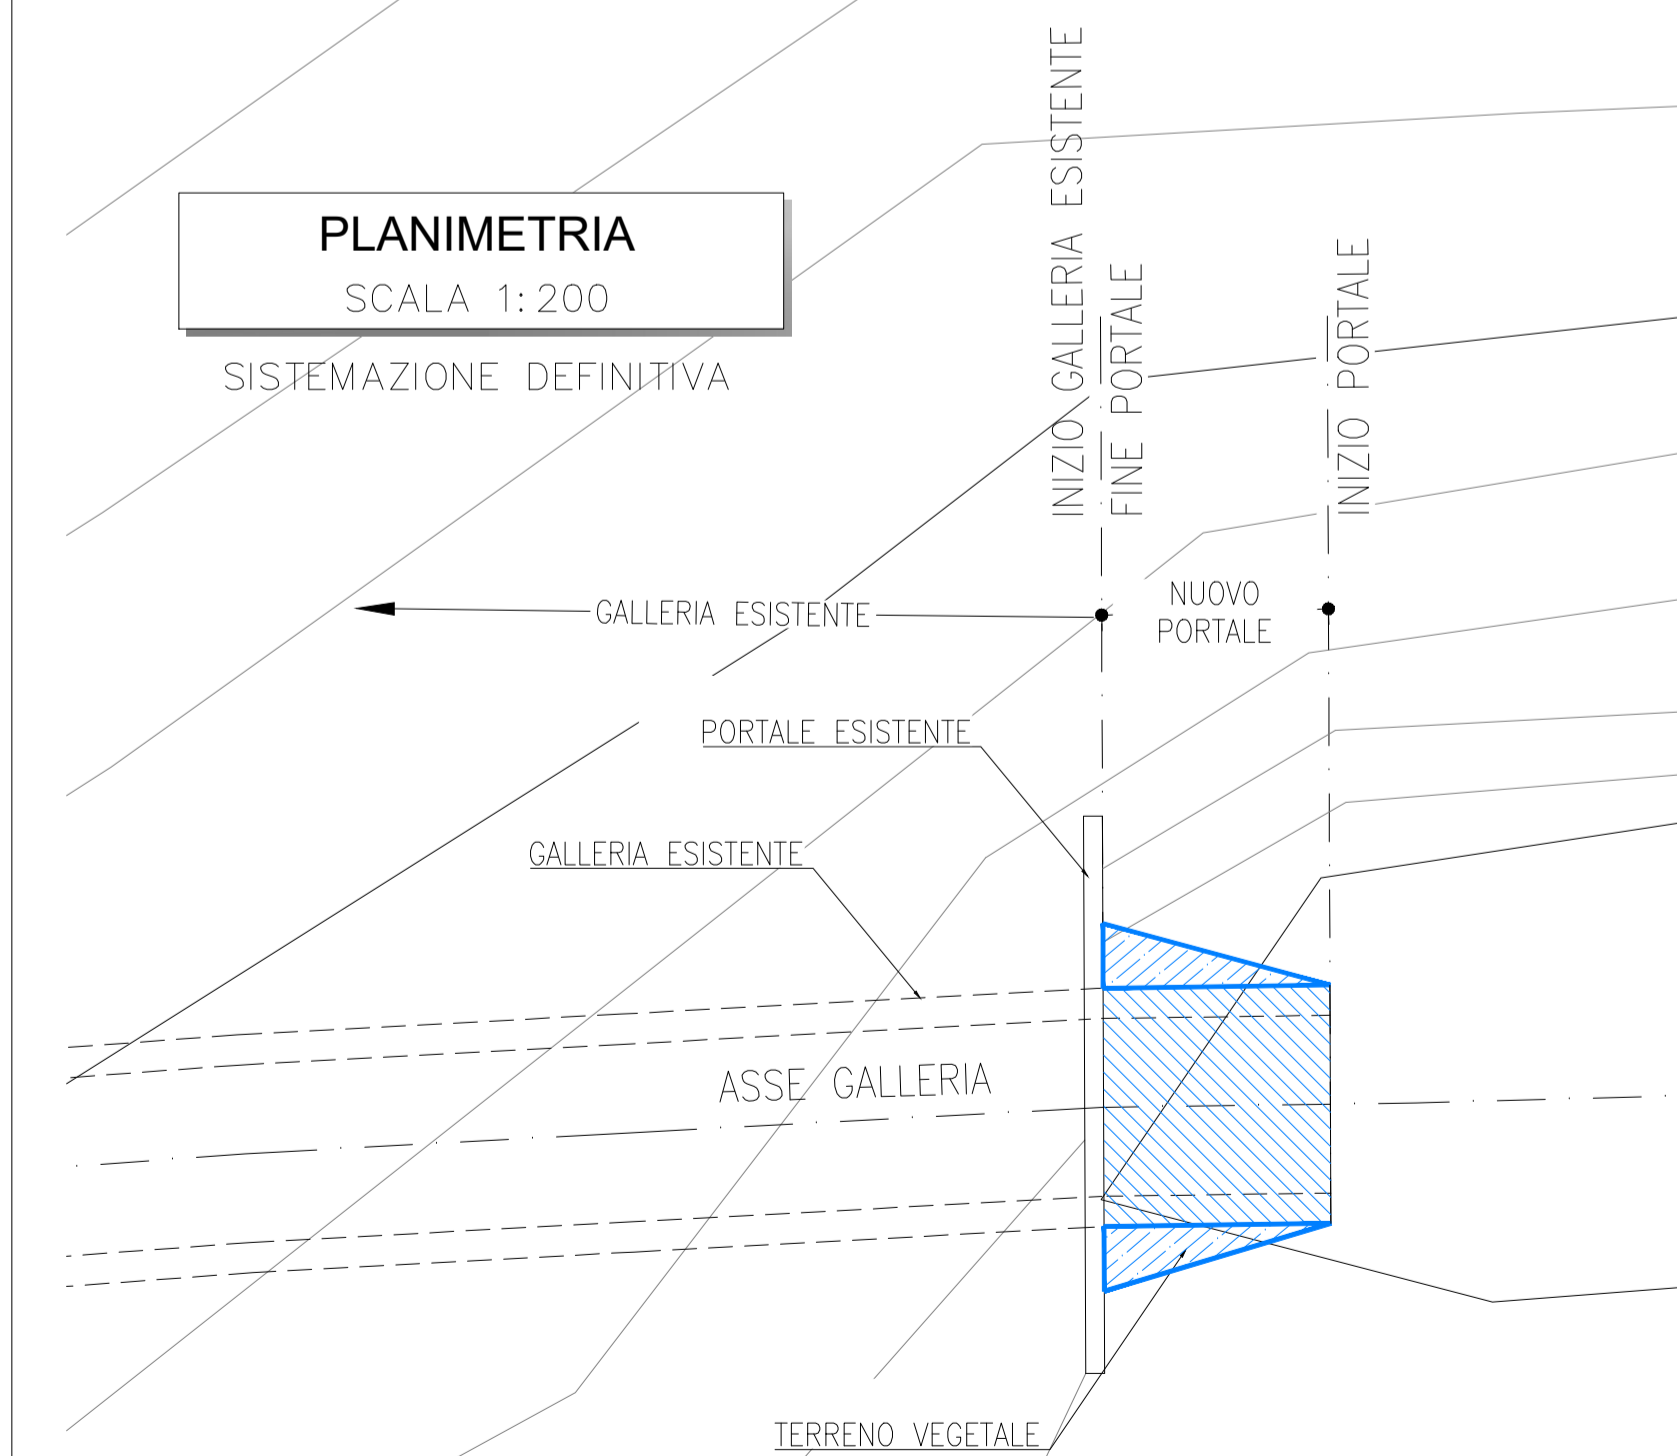

PROFILO LONGITUDINALE

SCALA 1:200


SISTEMAZIONE DEFINITIVA

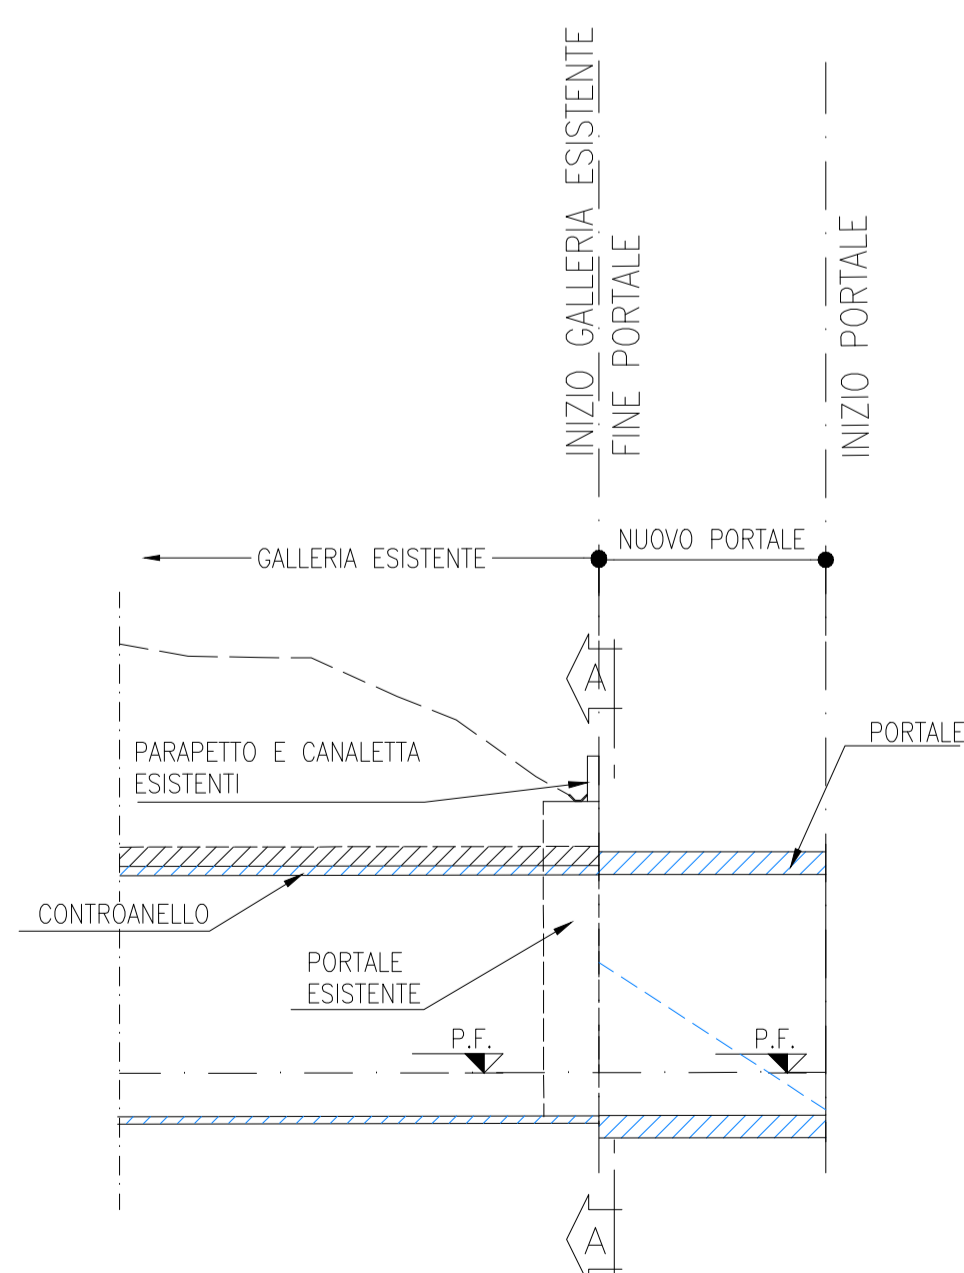

SEZIONE A-A

SCALA 1:100

GALLERIA ARTIFICIALE

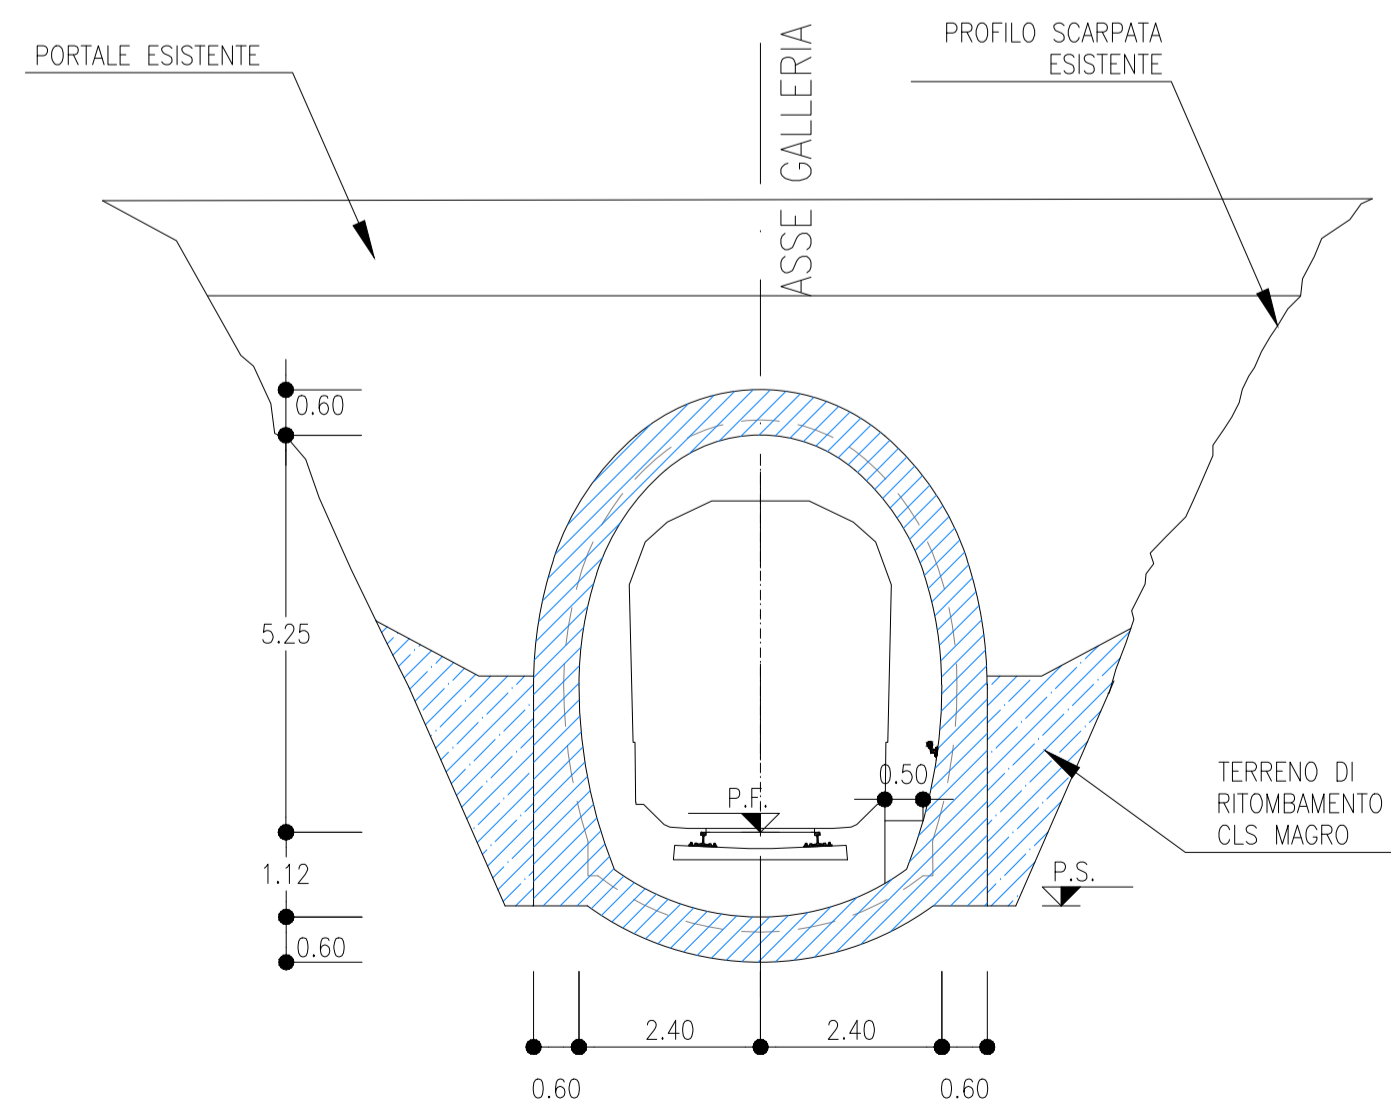

COMMITTENTE:



PROGETTAZIONE:



LINEA FERROVIARIA CATANIA C.LE - GELA

TRATTA FERROVIARIA CALTAGIRONE - GELA

PROGETTO DI FATTIBILITA' TECNICO ECONOMICA

S. O. GALLERIE

RIPRISTINO TRATTA CALTAGIRONE - GELA

LOTTO 2: RIPRISTINO TRATTA NISCEMI - GELA

DEFINIZIONE INTERVENTI TIPO

Interventi tipo agli imbocchi

SCALA:

Varie

COMMESSA LOTTO FASE ENTE TIPO DOC. OPERA/DISCIPLINA PROGR. REV.

RS6K 00 R 07 LZ GN0000 001 A

Rev.	Descrizione	Redatto	Data	Verificato	Data	Approvato	Data	Autorizzato Data
A	Emissione definitiva	M. Alagna	Agg. 2022	M. Ricci	Agg. 2022	P. Misca	Agg. 2022	A. Scorti Agosto 2022

File: RS6K00R07LZGN000001A.dwg

n. Elab.: