Planimetria BOE

Scala 1:200

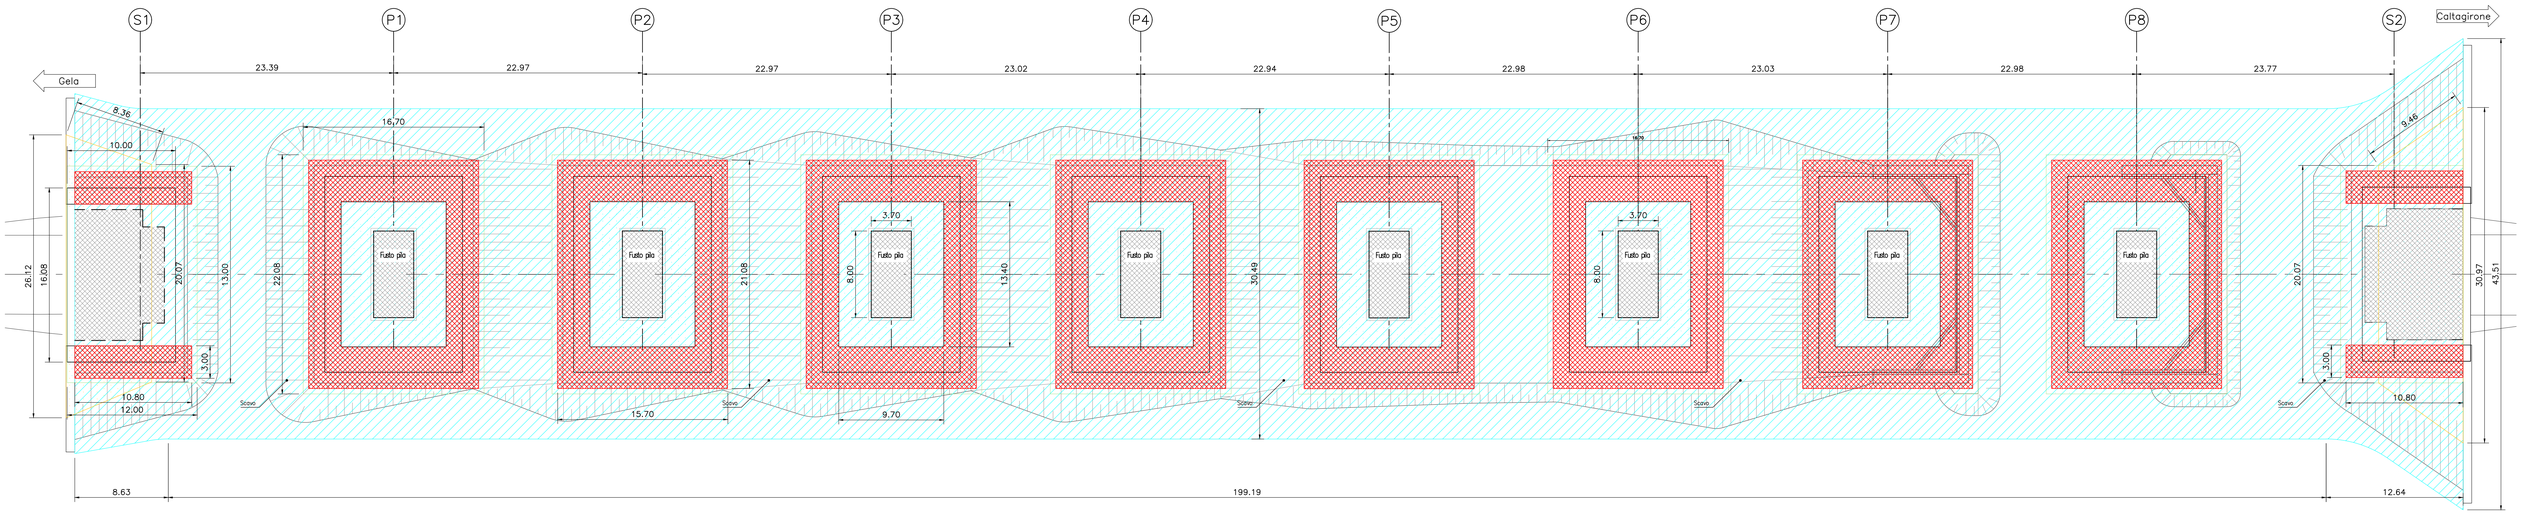

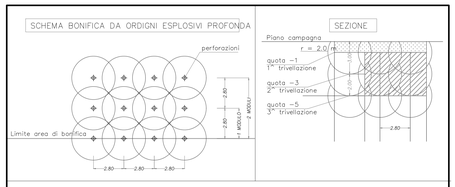

DESCRIZIONE DEGLI INTERVENTI DI B.O.E

In ragione delle opere in progetto si distinguono tre diverse tipologie d'intervento di bonifica:

1) tutte le aree interessate da lavori di qualunque tipo, comprendendosi tra queste anche quelle di cantiere e piste di servizio, saranno soggette a bonifica di tipo superficiale con garanzia fino ad 1.00 m di profondità, e comunque con la metodologia prevista dal Genio Militare competente;

2) aree interessate da lavori di adeguamento del rilevato esistente; aree interessate da rilevati provvisori per deviazioni stradali; con relative zone marginali (calette e fossi di guardia): tutte le predette aree verranno sottoposte a bonifica profonda mediante trivellazione fino alla profondità di 2.00 m dal p.c. con garanzia pari alla profondità del foro, e comunque con limiti e metodologie prescritti dal Genio Militare competente;

3) per aree interessate da scavi profondi si rende necessaria una bonifica profonda con garanzia fino al piano di imposta delle opere con le seguenti due limitazioni:
   a. la profondità massima di indagine non sarà superiore a 5.00 m dal nel caso in cui dovessero essere presenti, nell'ambito dei primi 5.00 m dal p.c.,banchi rocciosi o masse compatte, esse costituiranno il limite di indagine di bonifica.
   b. La metodologia e prescrizioni sono comunque dettate dal Genio Militare competente.

LEGENDA QUANTITA' BONIFICA DA ORDIGNI RESIDUATI BELLICI

	ATTIVITA'	Superficie [mq]
	BONIFICA DI SUPERFICIE La bonifica di superficie (propedeutica a qualsiasi bonifica profonda) per la ricerca, localizzazione e rimozione di mine, ordigni ed altri manufatti bellici interrati, in assenza di acqua, fino a cm 100 di profondità dal p.c., va eseguita con l'impiego di apparecchi rilevatori su tutta l'area interessata dai lavori più un'area di sicurezza di m 1,50 lungo il perimetro della predetta area	6361
	BONIFICA PROFONDA I per la ricerca fino a 1m di profondita' dal p.c., da eseguirsi su tutta l'area interessata dai lavori piu' un'area di sicurezza di 1,5m lungo il perimetro della predetta area. La bonifica di superficie e' propedeutica a qualsiasi bonifica profonda.	2983
	BONIFICA PROFONDA II con trivellazioni spinte fino a m 5,00 con garanzia fino a m 6,00 a partire dal p.c. e comunque fino a rifiuto di roccia e/o ghiaia compatta e/o argilla compatta, da eseguirsi su tutte le aree in cui verranno eseguiti scavi superiori a m 3,00 e fino a m 5,00 e dove verranno realizzate opere a carattere permanente	263
	BONIFICA PROFONDA III con trivellazioni spinte fino a m 7,00 con garanzia fino a m 8,00 a partire dal p.c. e comunque fino a rifiuto di roccia e/o ghiaia compatta e/o argilla compatta, da eseguirsi su tutte le aree in cui verranno eseguiti scavi superiori a m 5,00 e dove verranno realizzate opere in c.a. profonde	1665
	Quota di scavo	

NOTA: Ogni lavorazione di bonifica profonda deve preventivamente prevedere la relativa bonifica di superficie

COMMITTENTE:

RFI RETE FERROVIARIA ITALIANA
GRUPPO FERROVIE DELLO STATO ITALIANE

PROGETTAZIONE:

ITALFERR
GRUPPO FERROVIE DELLO STATO ITALIANE

LINEA FERROVIARIA CATANIA C.LE - GELA

TRATTA FERROVIARIA CALTAGIRONE - GELA

PROGETTO DI FATTIBILITA' TECNICO ECONOMICA

S.O. OPERE CIVILI

RIPRISTINO TRATTA CALTAGIRONE - GELA
LOTTO 2: RIPRISTINO TRATTA NISCEMI - GELA

VIADOTTI
VI01 - VIADOTTO AL KM 339+394

Planimetria bonifica ordigni bellici

SCALA: 1:200

COMMESSA	LOTTO	FASE	ENTE	TIPO DOC.	OPERA/DISCIPLINA	PROGR.	REV.
RS6K	00	R	09	PZ	VI0101	001	A

Rev.	Descrizione	Redatto	Data	Verificato	Data	Approvato	Data	Autorizzato Data
A	Emissione Esecutiva	M.Rita	Mag. 2022	A.Ferri	Mag. 2022	P. Mosca	Mag. 2022	A.Villucci
								Mag. 2022

File: RS6K00R09PZVI0101001A.dwg

n. Elab.: 2