PIANTA FONDAZIONI
SCALA 1:200

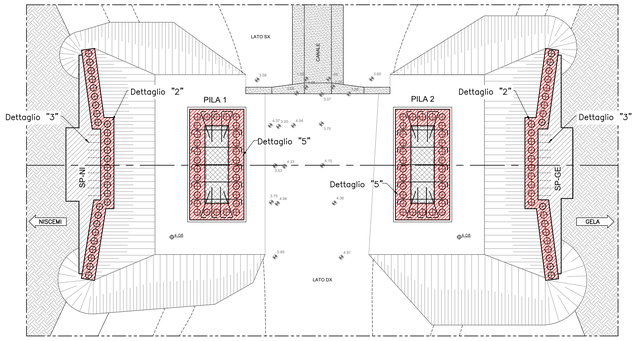

SEZIONE LONGITUDINALE
SCALA 1:200

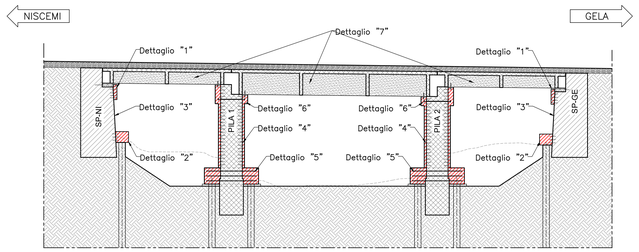

DETTAGLIO "3"
Consolidamento murature mediante iniezioni di malta
SCALA 1:50

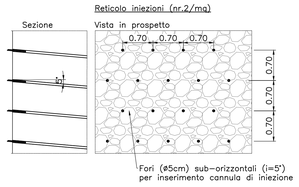

PROCEDURA INIEZIONI MURATURE

- Pulizia delle superficie mediate spazzolatura e getti di aria compressa.
- Stilatura dei giunti e risarcitura delle lesioni.
- Realizzazione del reticolo di iniezione.
- Posizionamento delle cannule di iniezione.
- Lavaggio e imbibizione della muratura.
- Inserimento in pressione della miscela (1 – 1,5 atm) procedento dal basso verso l'alto.

NB.
La tipologia di miscela da iniettare sarà scelta a valle di un'analisi di compatibilità chimico-fisica con materiali esistenti.

PROSPETTO SPALLA
SCALA 1:100

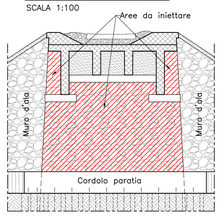

KEYPLAN

DETTAGLIO "1"
SCALA 1:25

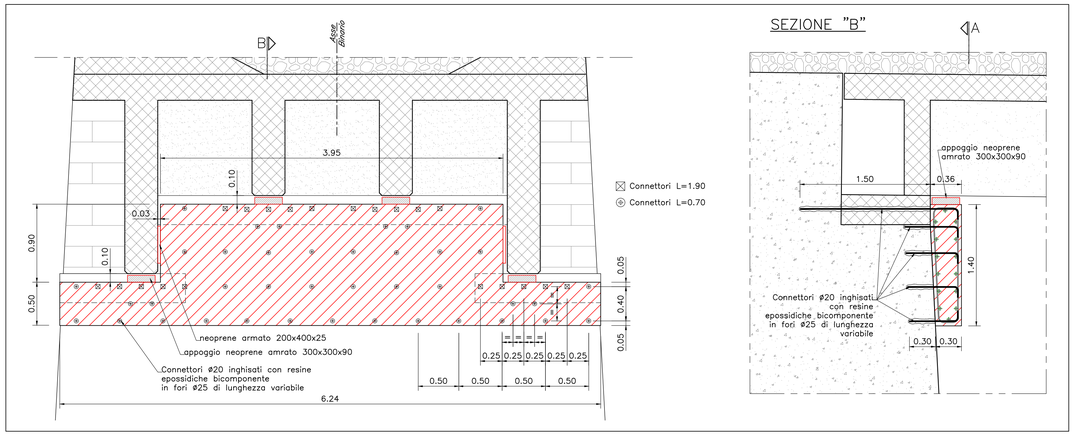

SEZIONE "B"

DETTAGLIO "2"
SCALA 1:25

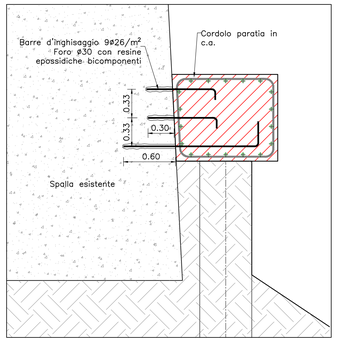

DETTAGLIO "4" ARMATURA CAMICIA IN C.A.
SCALA 1:20

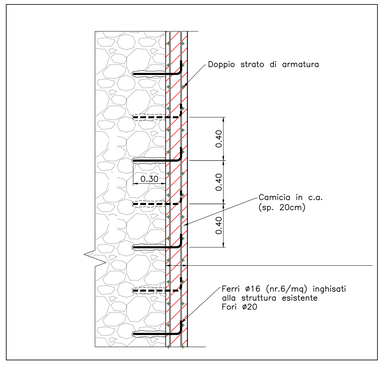

DETTAGLIO "5"

PIANTA "C"
SCALA 1:50

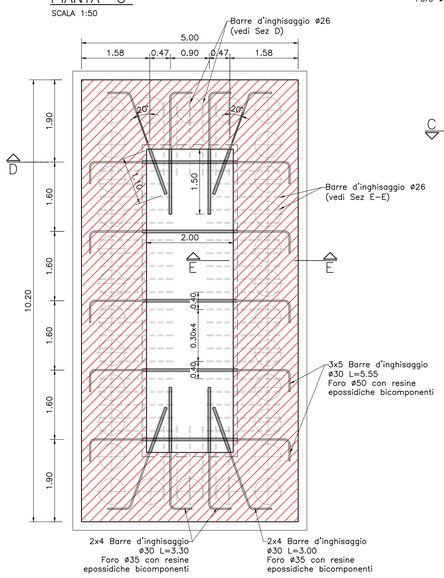

SEZIONE "D"
SCALA 1:25

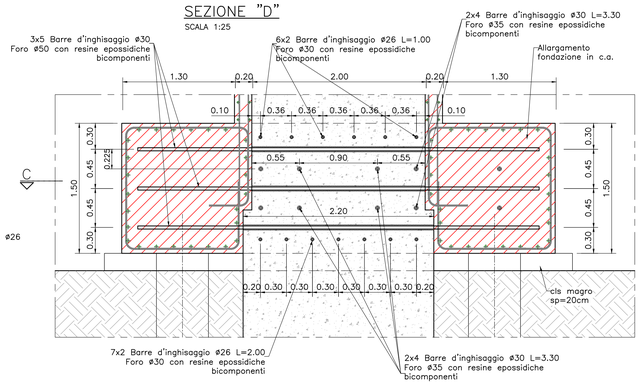

SEZIONE "E-E"
SCALA 1:25

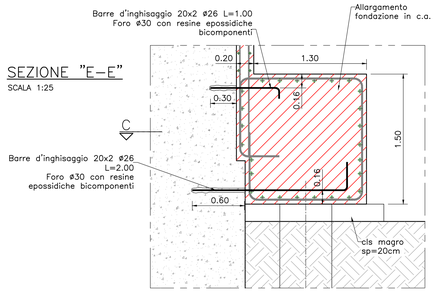

DETTAGLIO "6"
SCALA 1:50

SEZIONE "F"

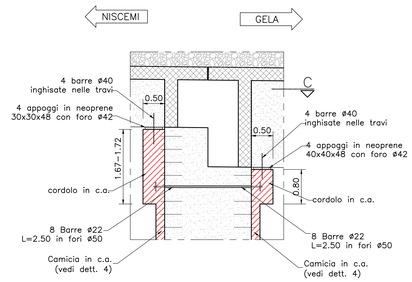

PIANTA "G"

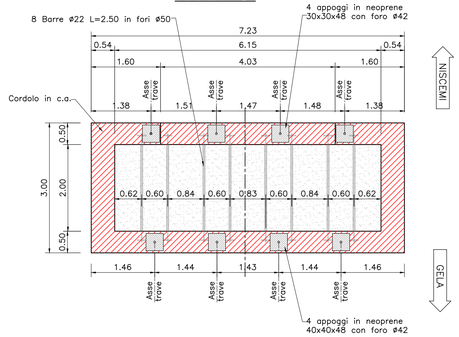

DETTAGLIO "7" (interventi impalcato)
SCALA 1:25

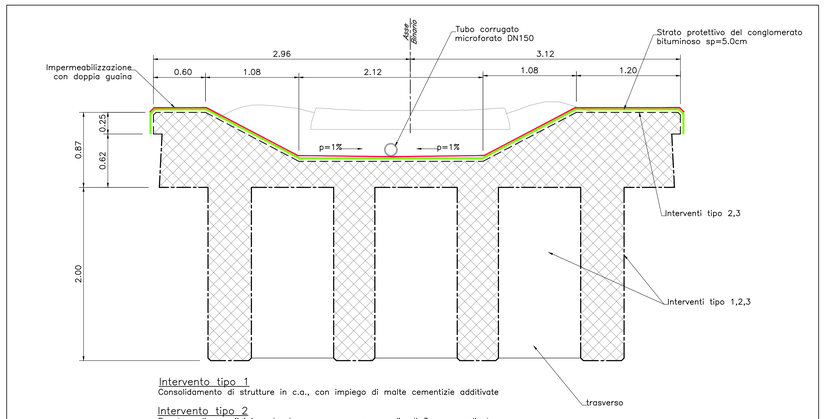

Intervento tipo 1
Consolidamento di strutture in c.a., con impiego di malte cementizie additivate

Intervento tipo 2
Rasatura di superfici in calcestruzzo, per spessore medio di 3 mm, mediante applicazione a spruzzo o a mano di malta cementizia

Intervento tipo 3
Sabbiatura di superfici di calcestruzzo

COMMITTENTE:

RFI RETE FERROVIARIA ITALIANA
GRUPPO FERROVIE DELLO STATO ITALIANE

PROGETTAZIONE:

ITALFERR
GRUPPO FERROVIE DELLO STATO ITALIANE

LINEA FERROVIARIA CATANIA C.LE - GELA

TRATTA FERROVIARIA CALTAGIRONE - GELA

PROGETTO DI FATTIBILITA' TECNICO ECONOMICA

S. O. OPERE CIVILI

RIPRISTINO TRATTA CALTAGIRONE - GELA
LOTTO 2: RIPRISTINO TRATTA NISCEMI - GELA

VIADOTTI
VIADOTTO AL KM 346+468

Interventi sull'opera
Carpenteria e dettagli

SCALA: Varie

COMMESSA	LOTTO	FASE	ENTE	TIPO DOC.	OPERA/DISCIPLINA	PROGR.	REV.
RS6K	00	R	09	BZ	VI0800	001	A

Rev.	Descrizione	Redatto	Data	Verificato	Data	Approvato	Data	Autorizzato Data
A	Emissione definitiva	MR&A	Luglio 2022	A.Tyen	Luglio 2022	P. Mosca	Luglio 2022	A. Vitrano Luglio 2022

File: RS6K00R09BZVI0800001A

n. Elab.: