
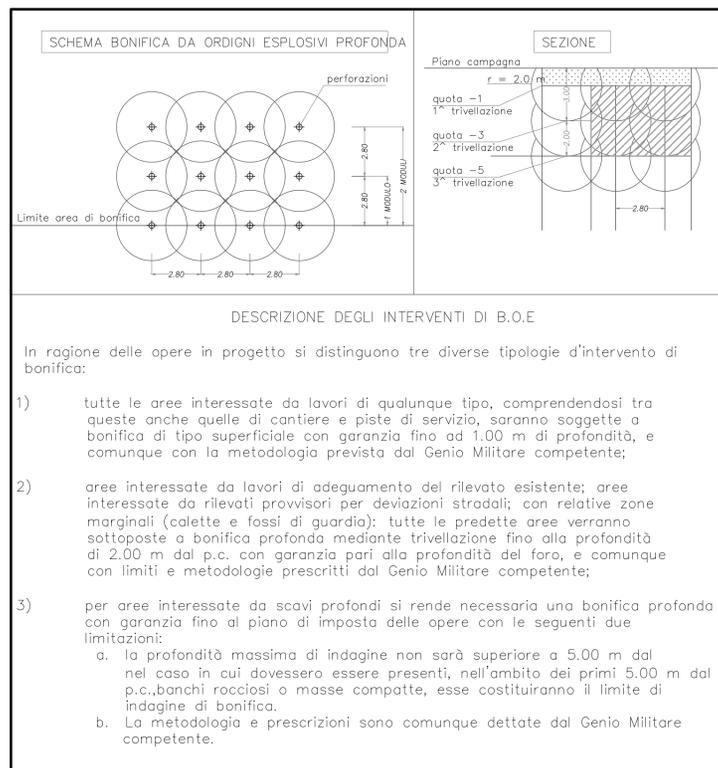


Planimetria BOE
Scala 1:200

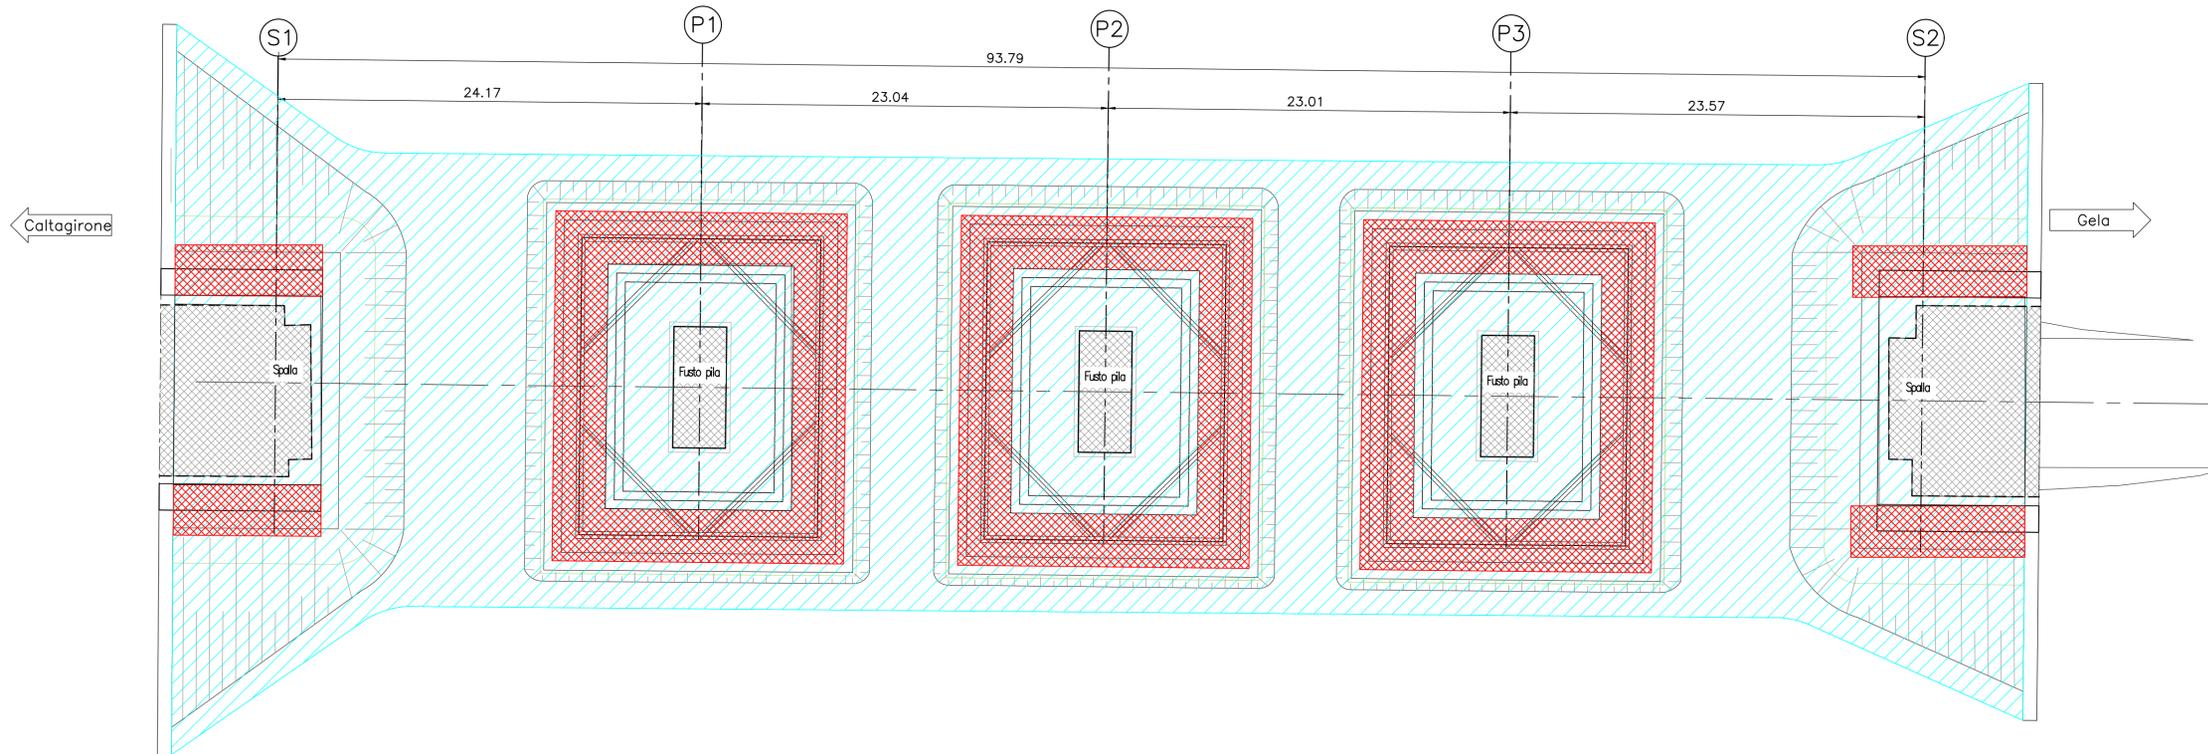

LEGENDA QUANTITA' BONIFICA DA ORDIGNI RESIDUATI BELLICI

ATTIVITA'	Superficie [mq]
BONIFICA DI SUPERFICIE La bonifica di superficie (propedeutica a qualsiasi bonifica profonda) per la ricerca, localizzazione e rimozione di mine, ordigni ed altri manufatti bellici interrati, in assenza di acqua, fino a cm 100 di profondità dal p.c., va eseguita con l'impiego di apparecchi rilevatori su tutta l'area interessata dai lavori più un'area di sicurezza di m 1.50 lungo il perimetro della predetta area	2656
BONIFICA PROFONDA I per la ricerca fino a 1m di profondità dal p.c., da eseguirsi su tutta l'area interessata dai lavori più un'area di sicurezza di 1.5m lungo il perimetro della predetta area. La bonifica di superficie e' propedeutica a qualsiasi bonifica profonda.	1360
BONIFICA PROFONDA II con trivellazioni spinte fino a m 5.00 con garanzia fino a m 6.00 a partire dal p.c. e comunque fino a rifiuto di roccia e/o ghiaia compatta e/o argilla compatta, da eseguirsi su tutte le aree in cui verranno eseguiti scavi superiori a m 3.00 e fino a m 5.00 e dove verranno realizzate opere a carattere permanente	-
BONIFICA PROFONDA III con trivellazioni spinte fino a m 7.00 con garanzia fino a m 8.00 a partire dal p.c. e comunque fino a rifiuto di roccia e/o ghiaia compatta e/o argilla compatta, da eseguirsi su tutte le aree in cui verranno eseguiti scavi superiori a m 5.00 e dove verranno realizzate opere in c.a. profonde	655
Quota di scavo	

NOTA: Ogni lavorazione di bonifica profonda deve preventivamente prevedere la relativa bonifica di superficie

COMMITTENTE:
 RETE FERROVIARIA ITALIANA
 GRUPPO FERROVIE DELLO STATO ITALIANE

PROGETTAZIONE:
 GRUPPO FERROVIE DELLO STATO ITALIANE

LINEA FERROVIARIA CATANIA C.LE - GELA

TRATTA FERROVIARIA CALTAGIRONE - GELA

PROGETTO DI FATTIBILITA' TECNICO ECONOMICA

S.O. OPERE CIVILI

RIPRISTINO TRATTA CALTAGIRONE - GELA
 LOTTO 2: RIPRISTINO TRATTA NISCEMI - GELA

VIADOTTI
 VI02 - VIADOTTO AL KM 340+682

Planimetria Bonifica Ordigni Bellici

SCALA:

1:200

COMMESSA LOTTO FASE ENTE TIPO DOC. OPERA/DISCIPLINA Progr. REV.

RS6K 00 R 09 PZ VI0201 001 A

Rev.	Descrizione	Redatto	Data	Verificato	Data	Approvato	Data	Autorizzato Data
A	Emissione Esecutiva	MPKA	Mag. 2022	A. Ferri	Mag. 2022	P. Mosca	Mag. 2022	A. Vitucci