



Legenda

	Ballast
	Conglomerato cementizio con materiale lapideo eterometrico
	Muratura con blocchi lapidei e malta
	Riempimento

Sezione in chiave arco  
Scala 1:200

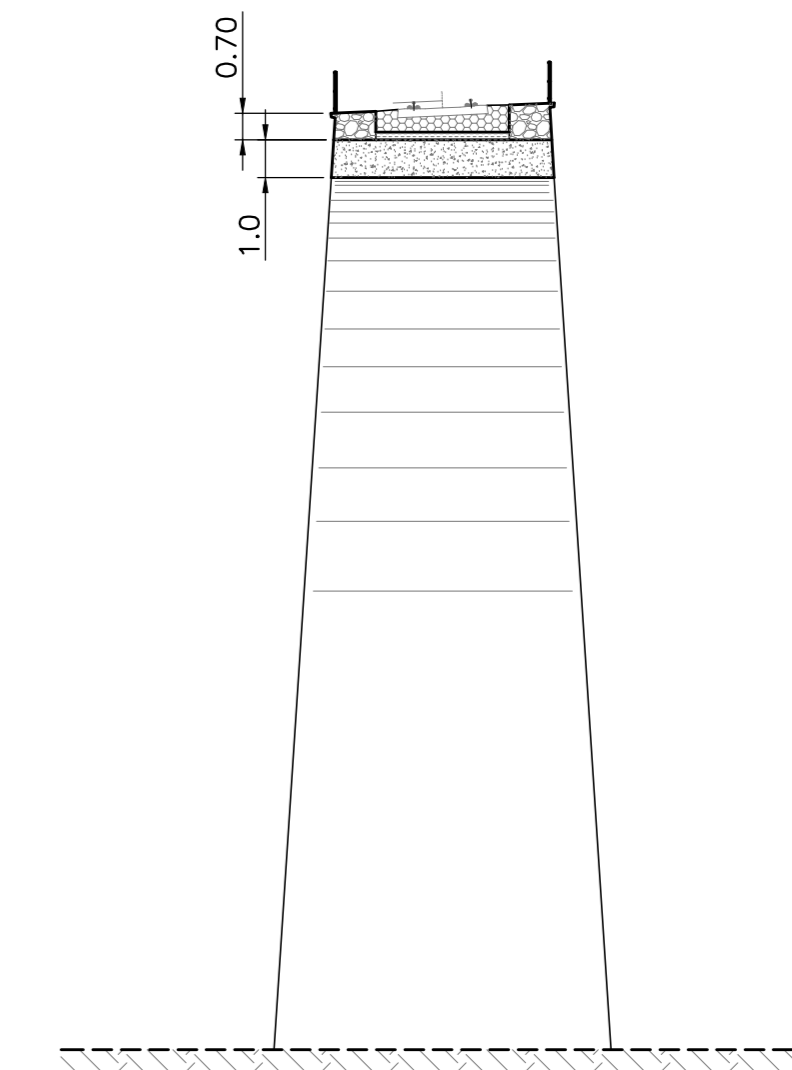

Sezione trasversale pila "1"  
Scala 1:200

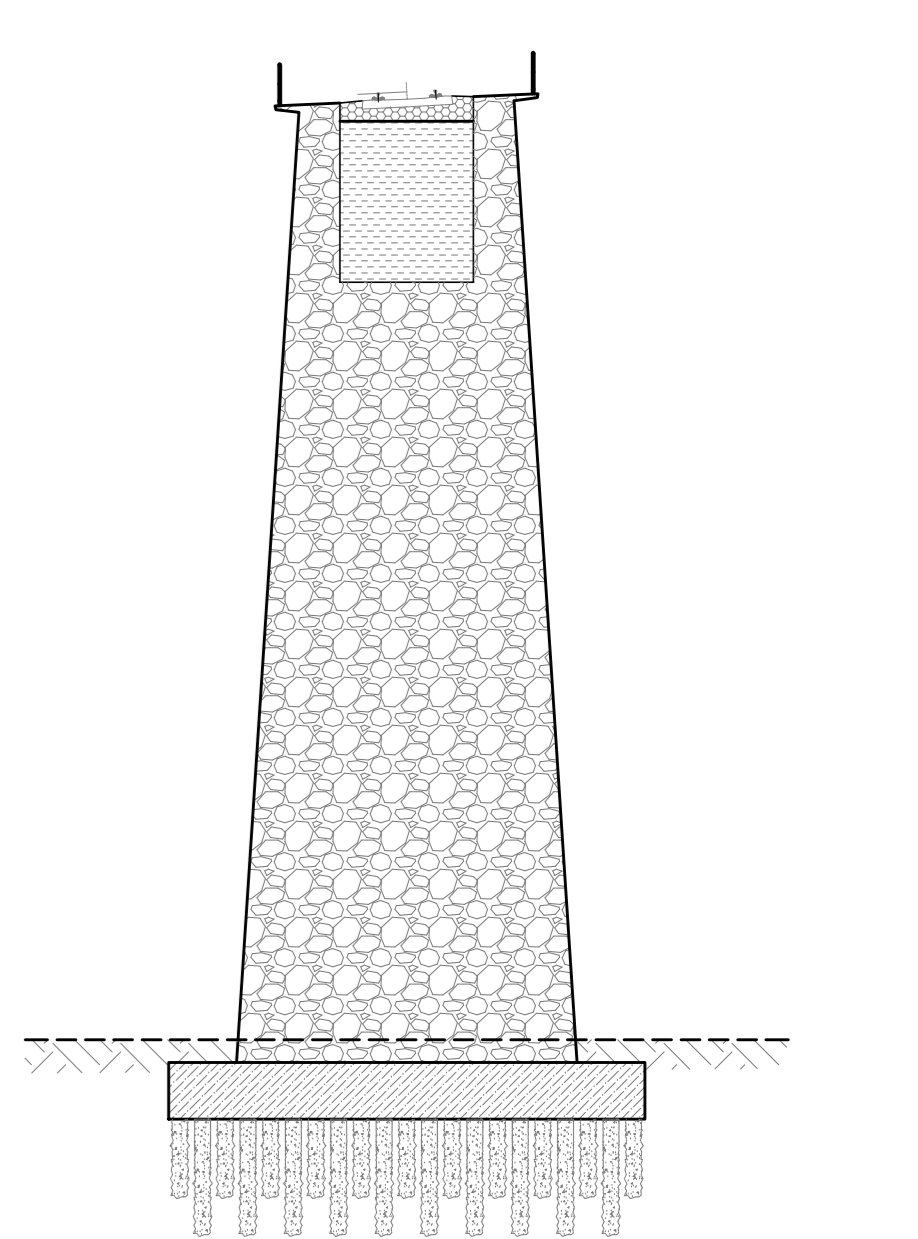

COMMITTENTE:

PROGETTAZIONE:

**LINEA FERROVIARIA CATANIA C.LE - GELA**  
**TRATTA FERROVIARIA CALTAGIRONE - GELA**

PROGETTO DI FATTIBILITA' TECNICO ECONOMICA

S.O. OPERE CIVILI

RIPRISTINO TRATTA CALTAGIRONE - GELA  
LOTTO 2: RIPRISTINO TRATTA NISCEMI - GELA

VIADOTTI  
VI04 - VIADOTTO AL KM 346+911

Stato di fatto dell'opera - Pianta, prospetti e sezioni

SCALA: 1:200

Rev.	Descrizione	Redatto	Data	Verificato	Data	Approvato	Data	Autorizzato Data
A	Esistono Esecutive		Mag 2022		Mag 2022		Mag 2022	

File: R56K0R09PZV040001A.dwg n. Elab.: 46