

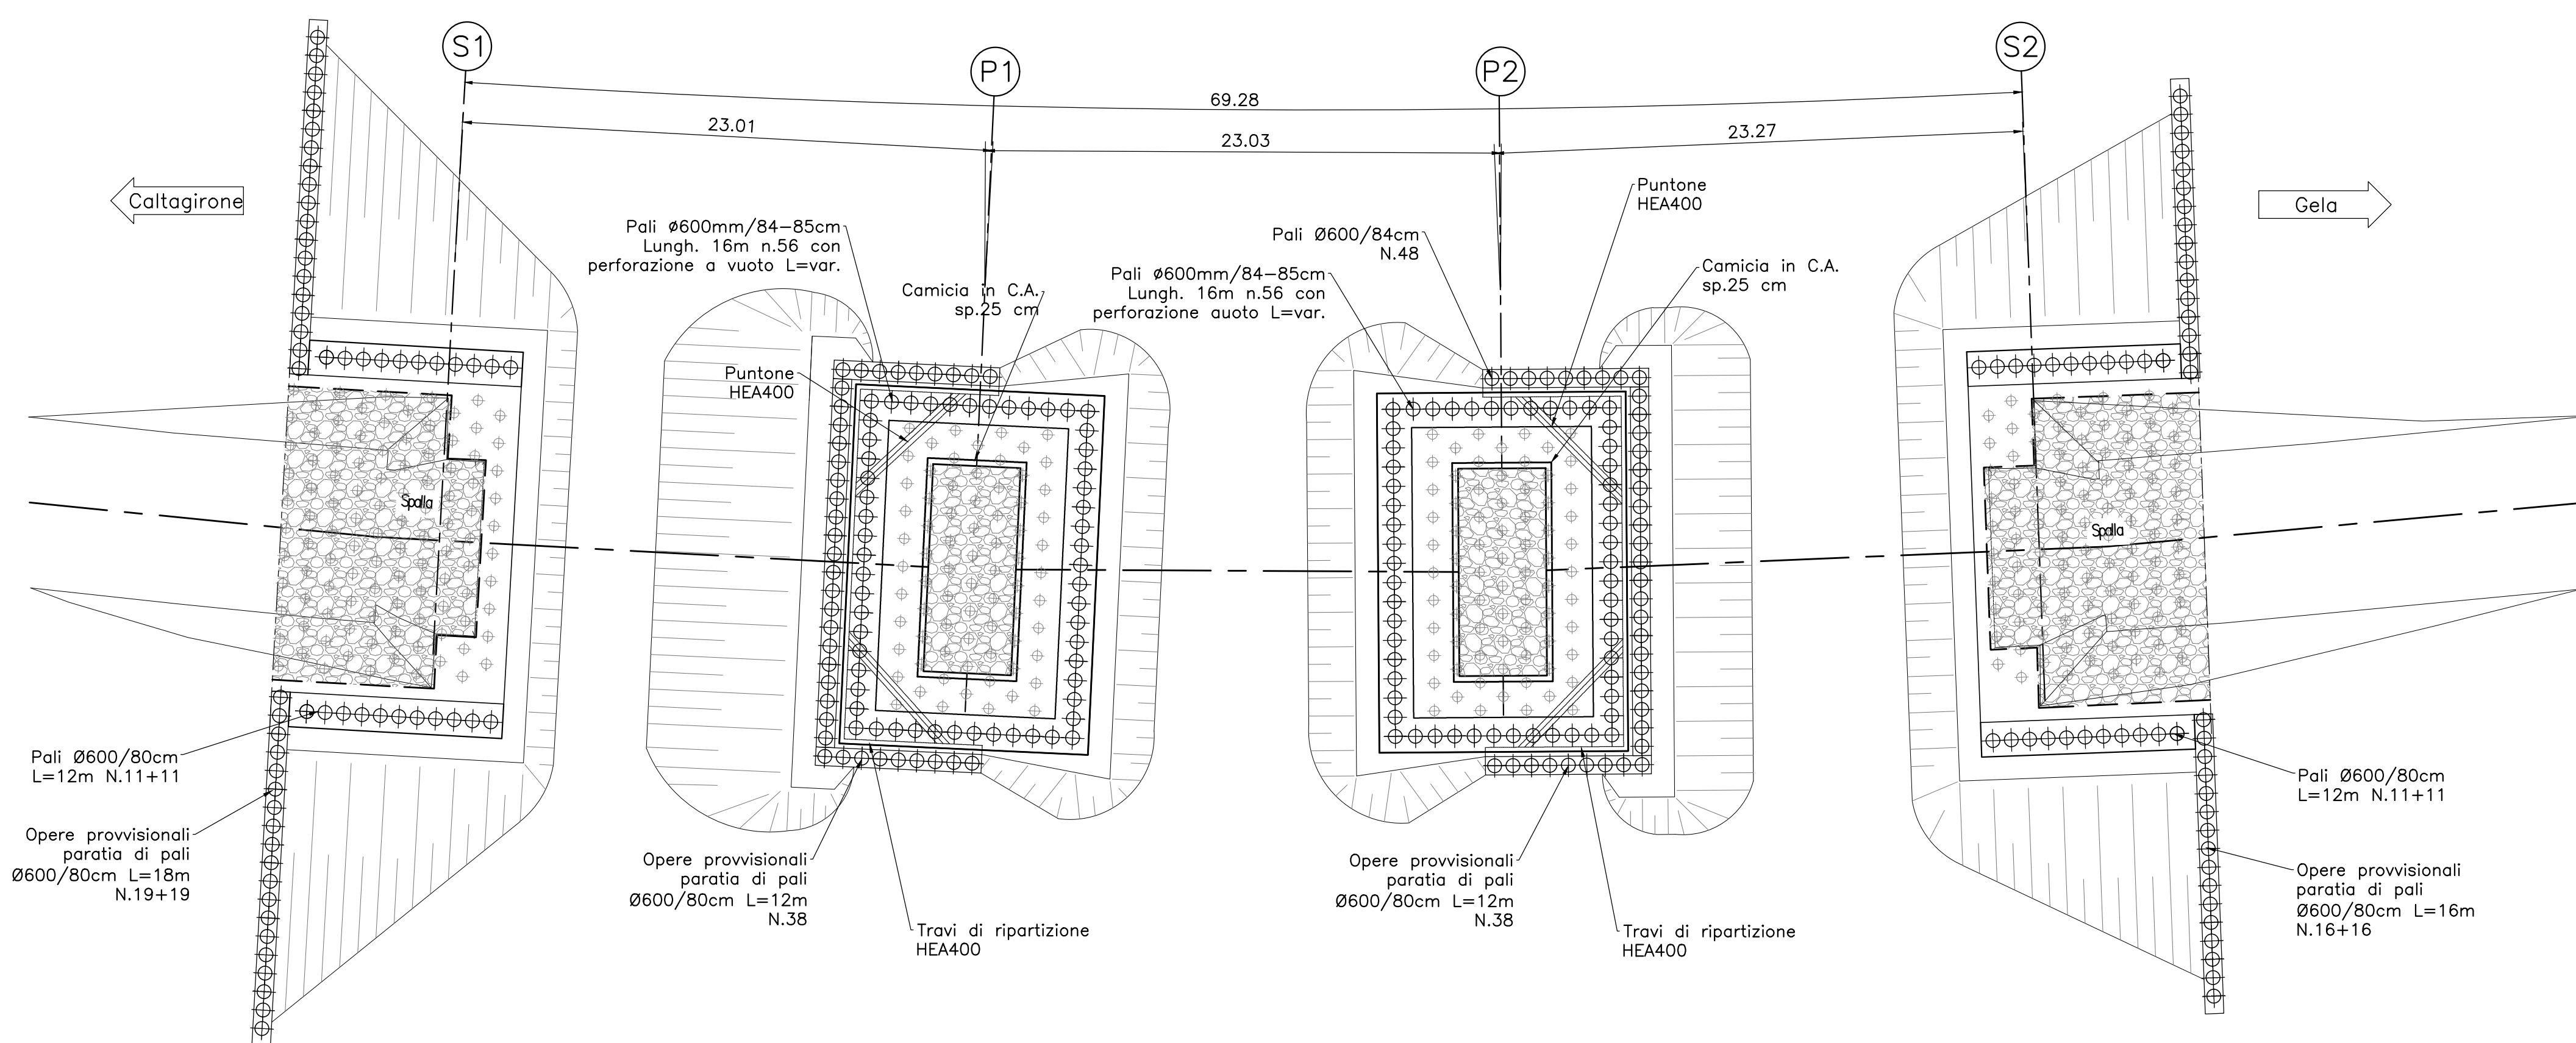
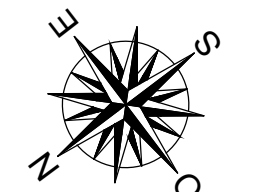



Interventi – Pianta Fondazioni
Scala 1:200

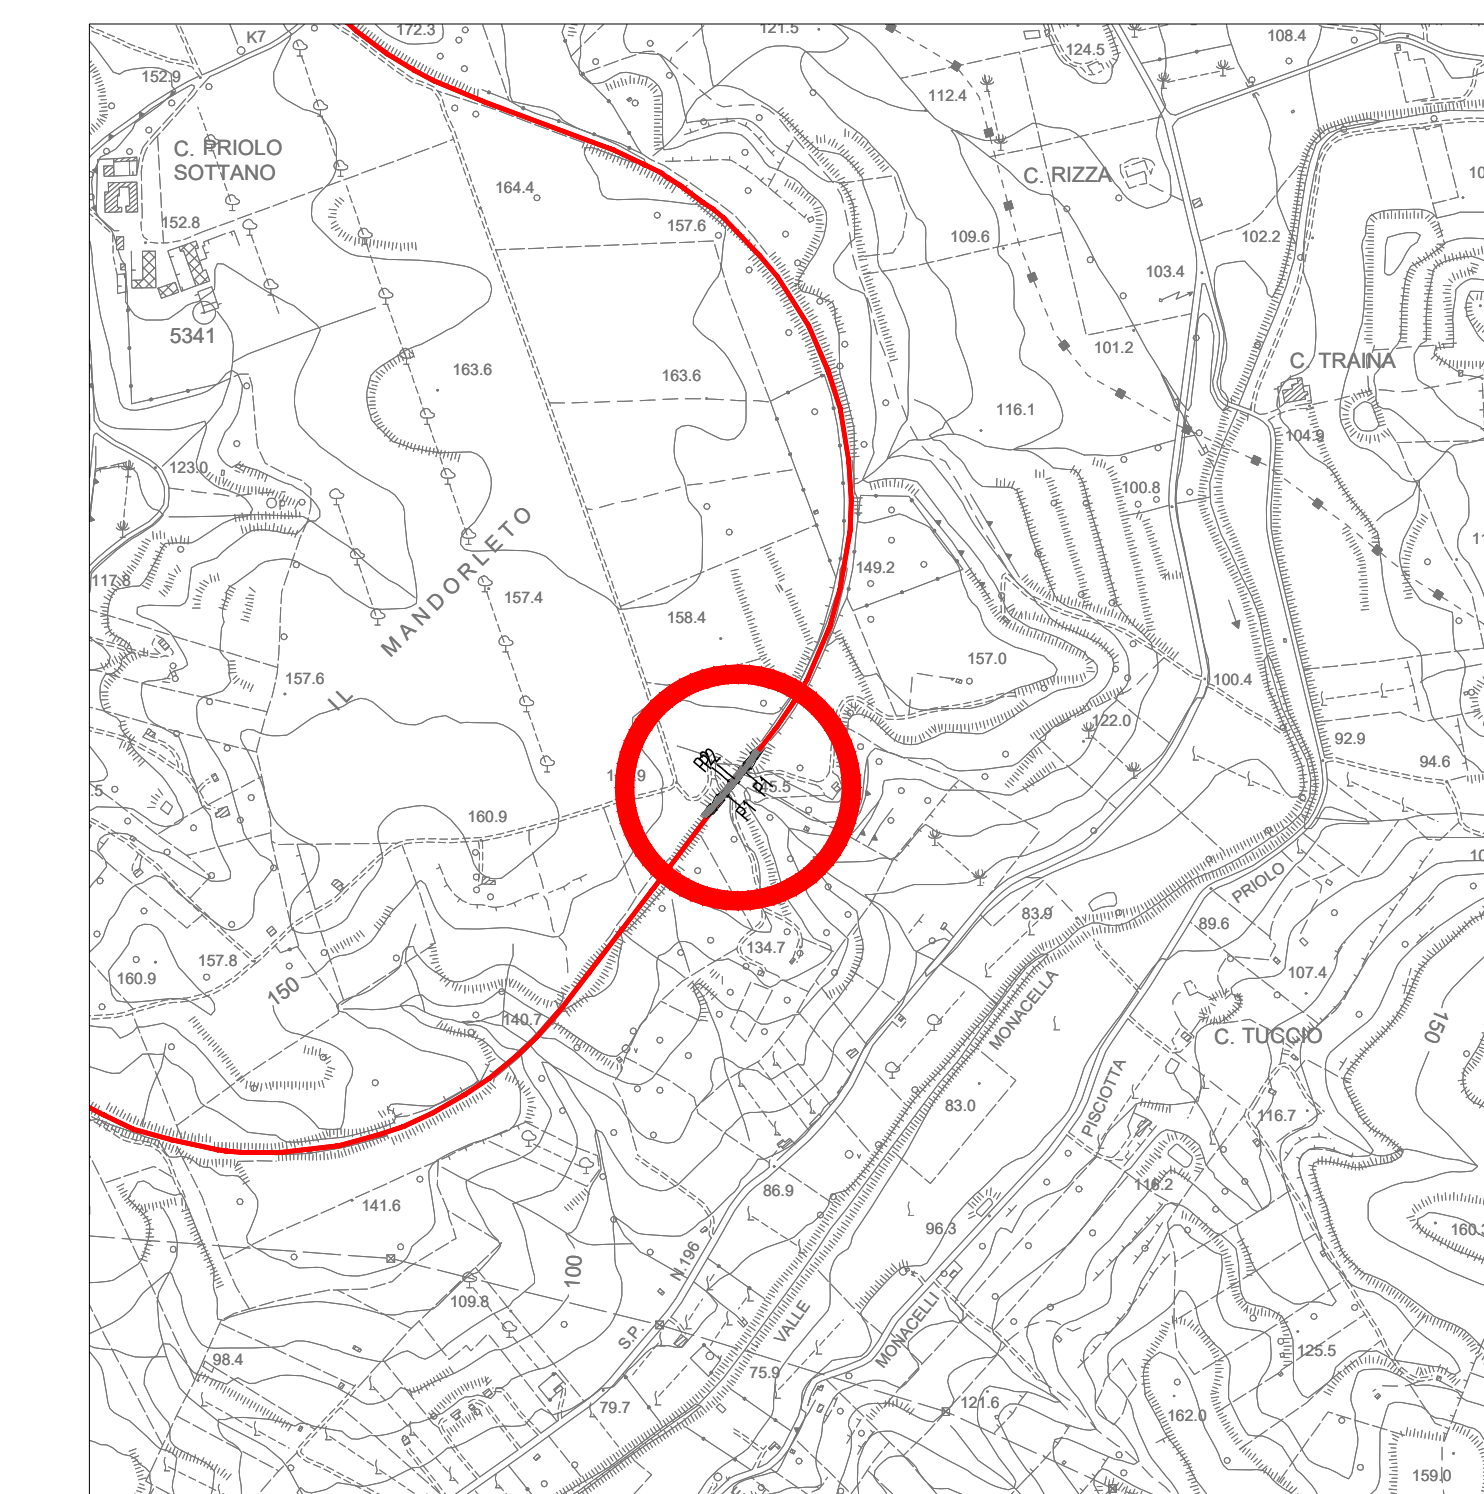


Interventi – sezione in chiave arco
Scala 1:200

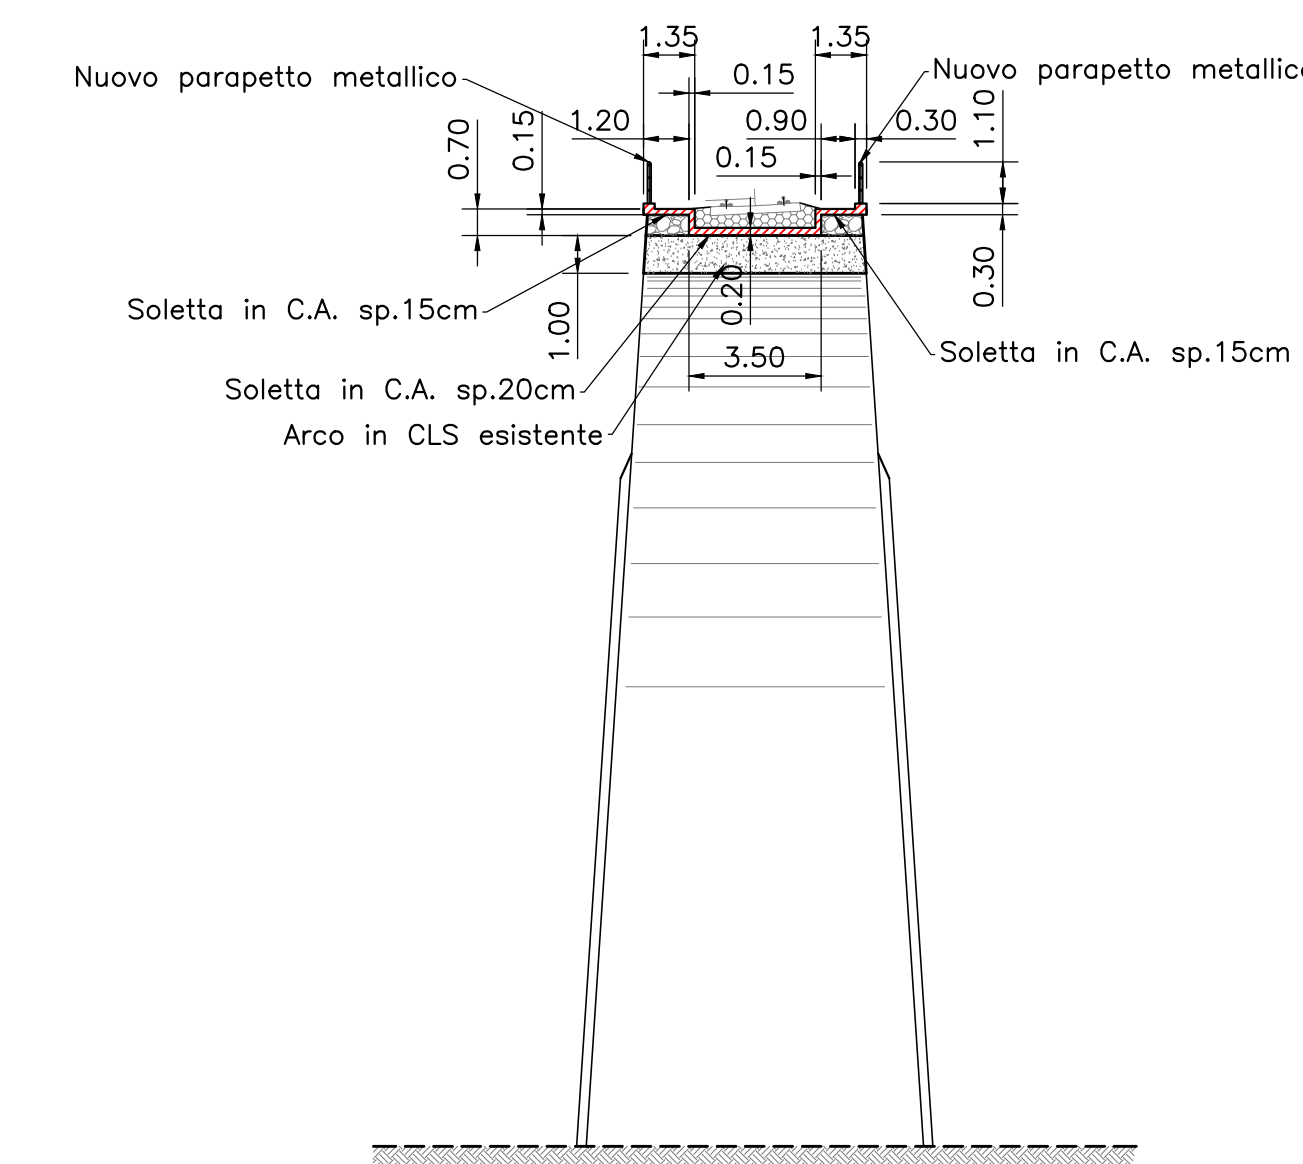

Interventi – Pianta impalcato
Scala 1:200

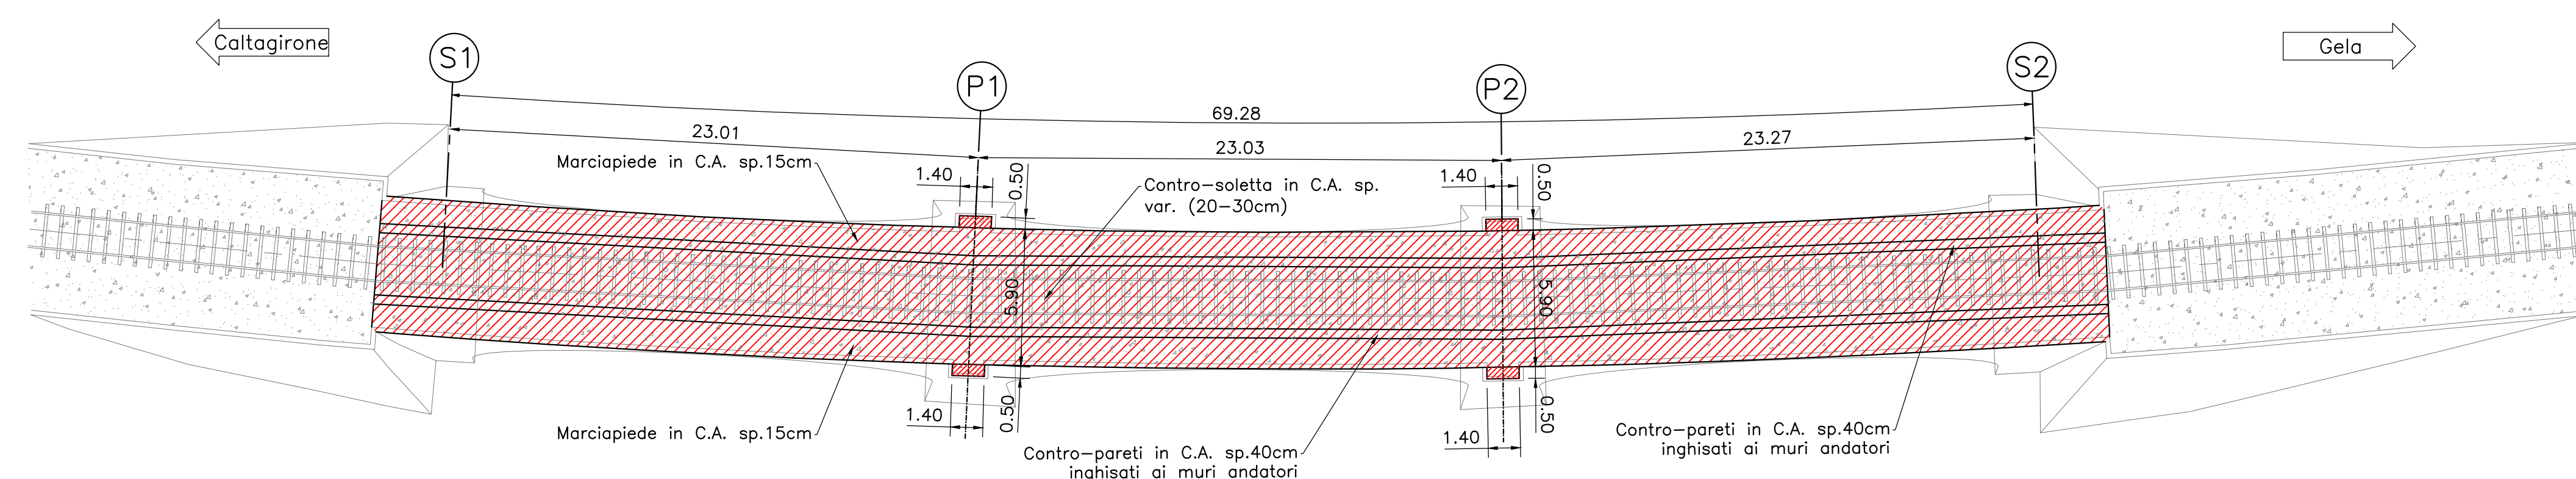


Intervento – Sezione trasversale pila "1"
Scala 1:200

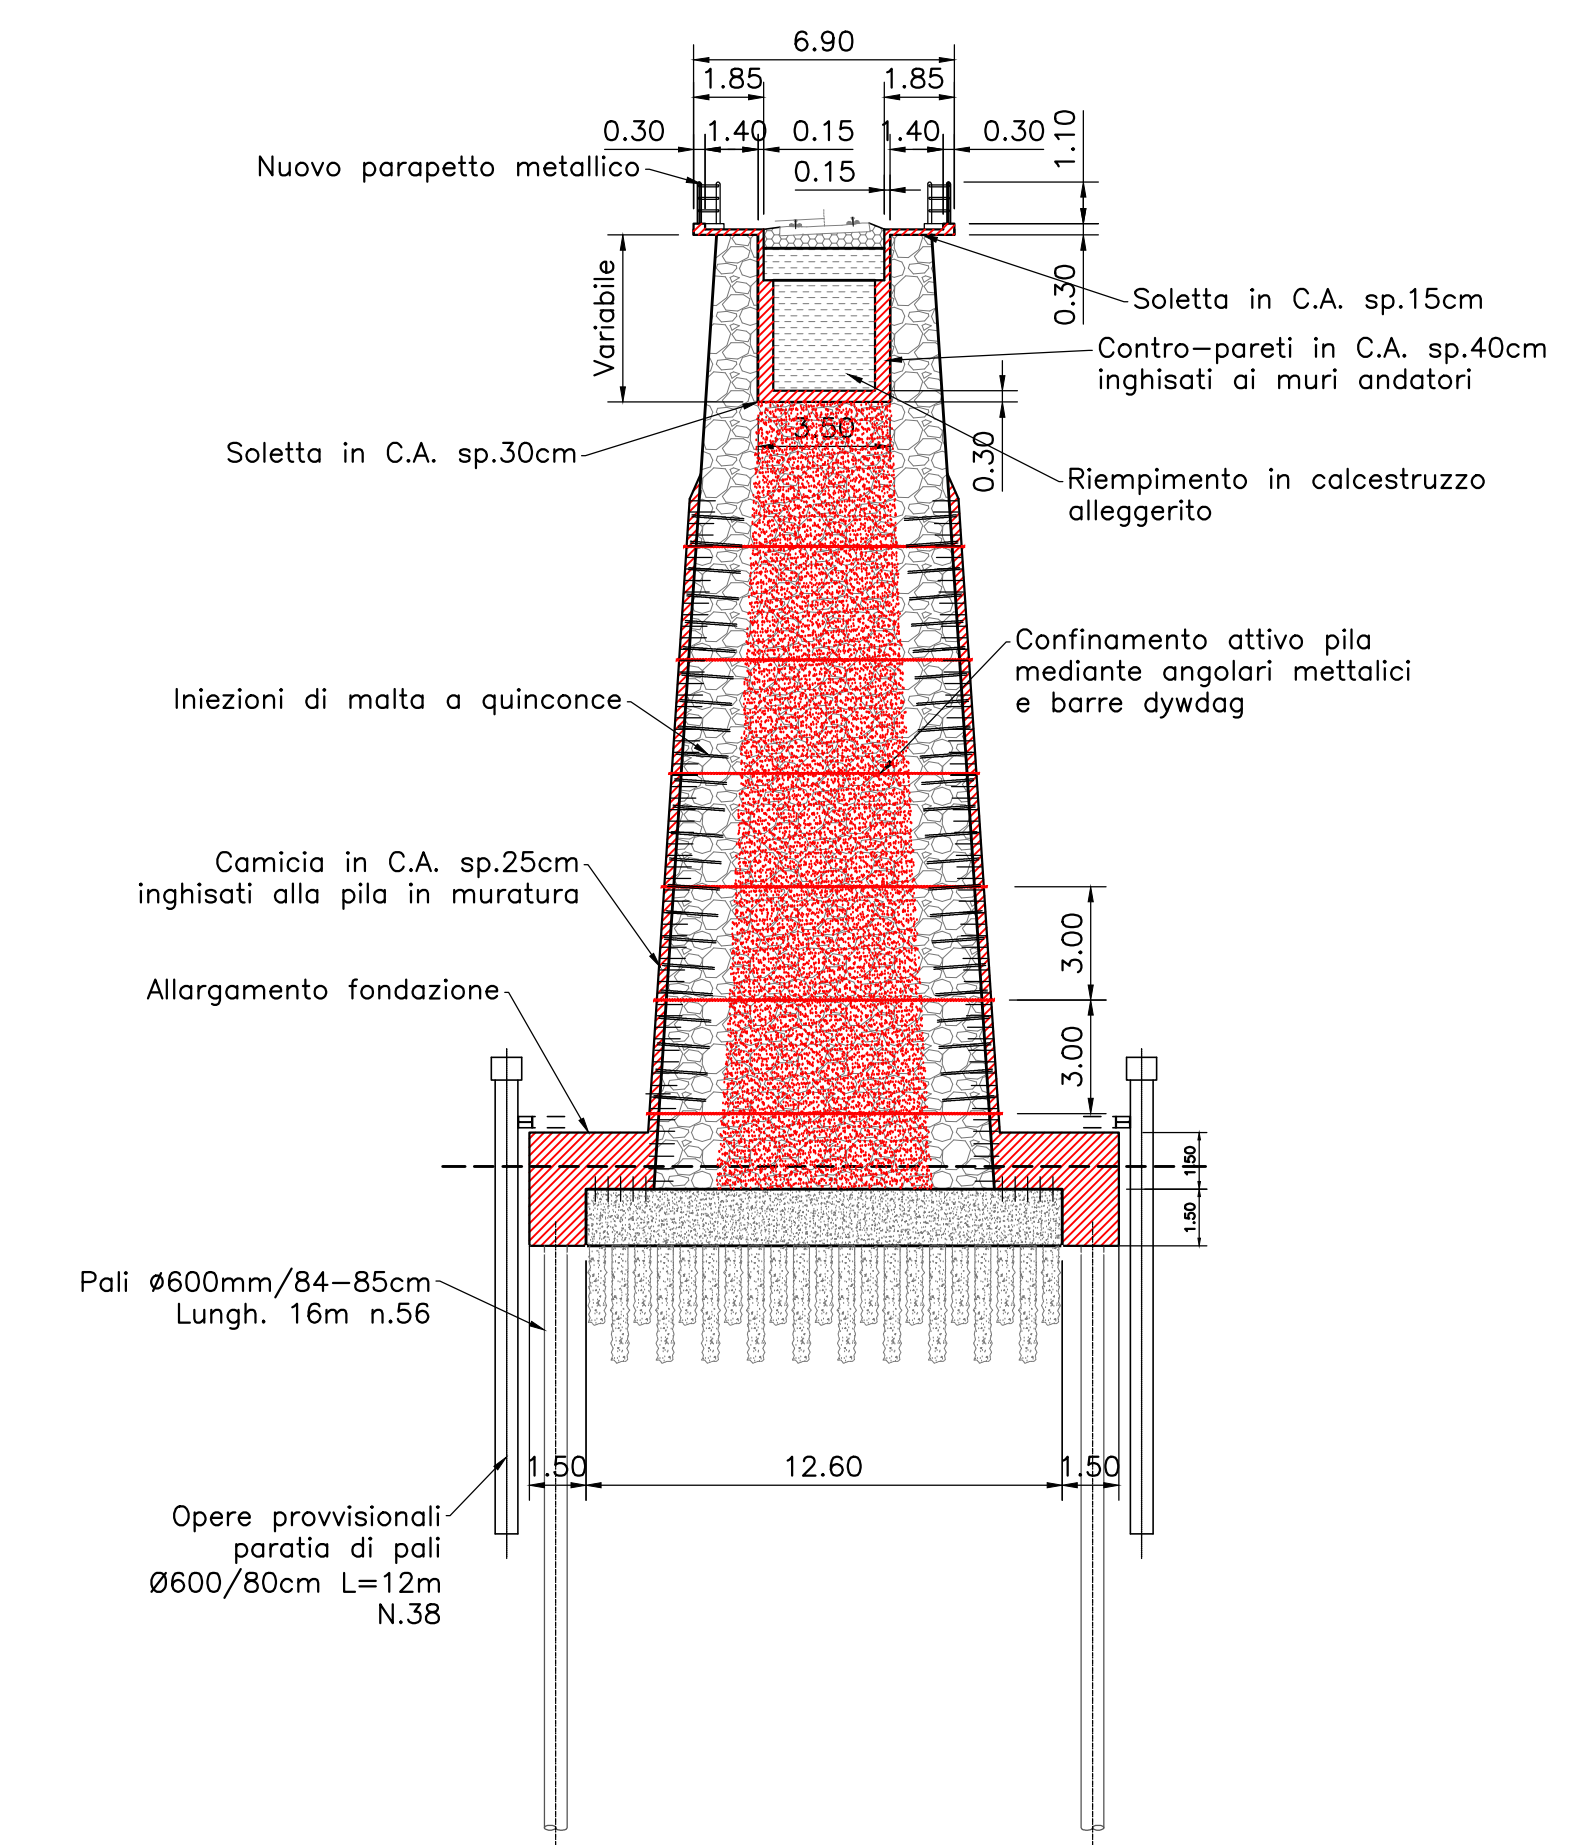

Legenda

	Ballast
	Conglomerato cementizio con materiale lapideo eterometrico
	Muratura con blocchi lapidei e malta
	Riempimento
	Nuovi getti in C.A.
	Consolidamento muratura con iniezioni di malta a pressione

Interventi – Sezione longitudinale in asse ponte
Scala 1:200

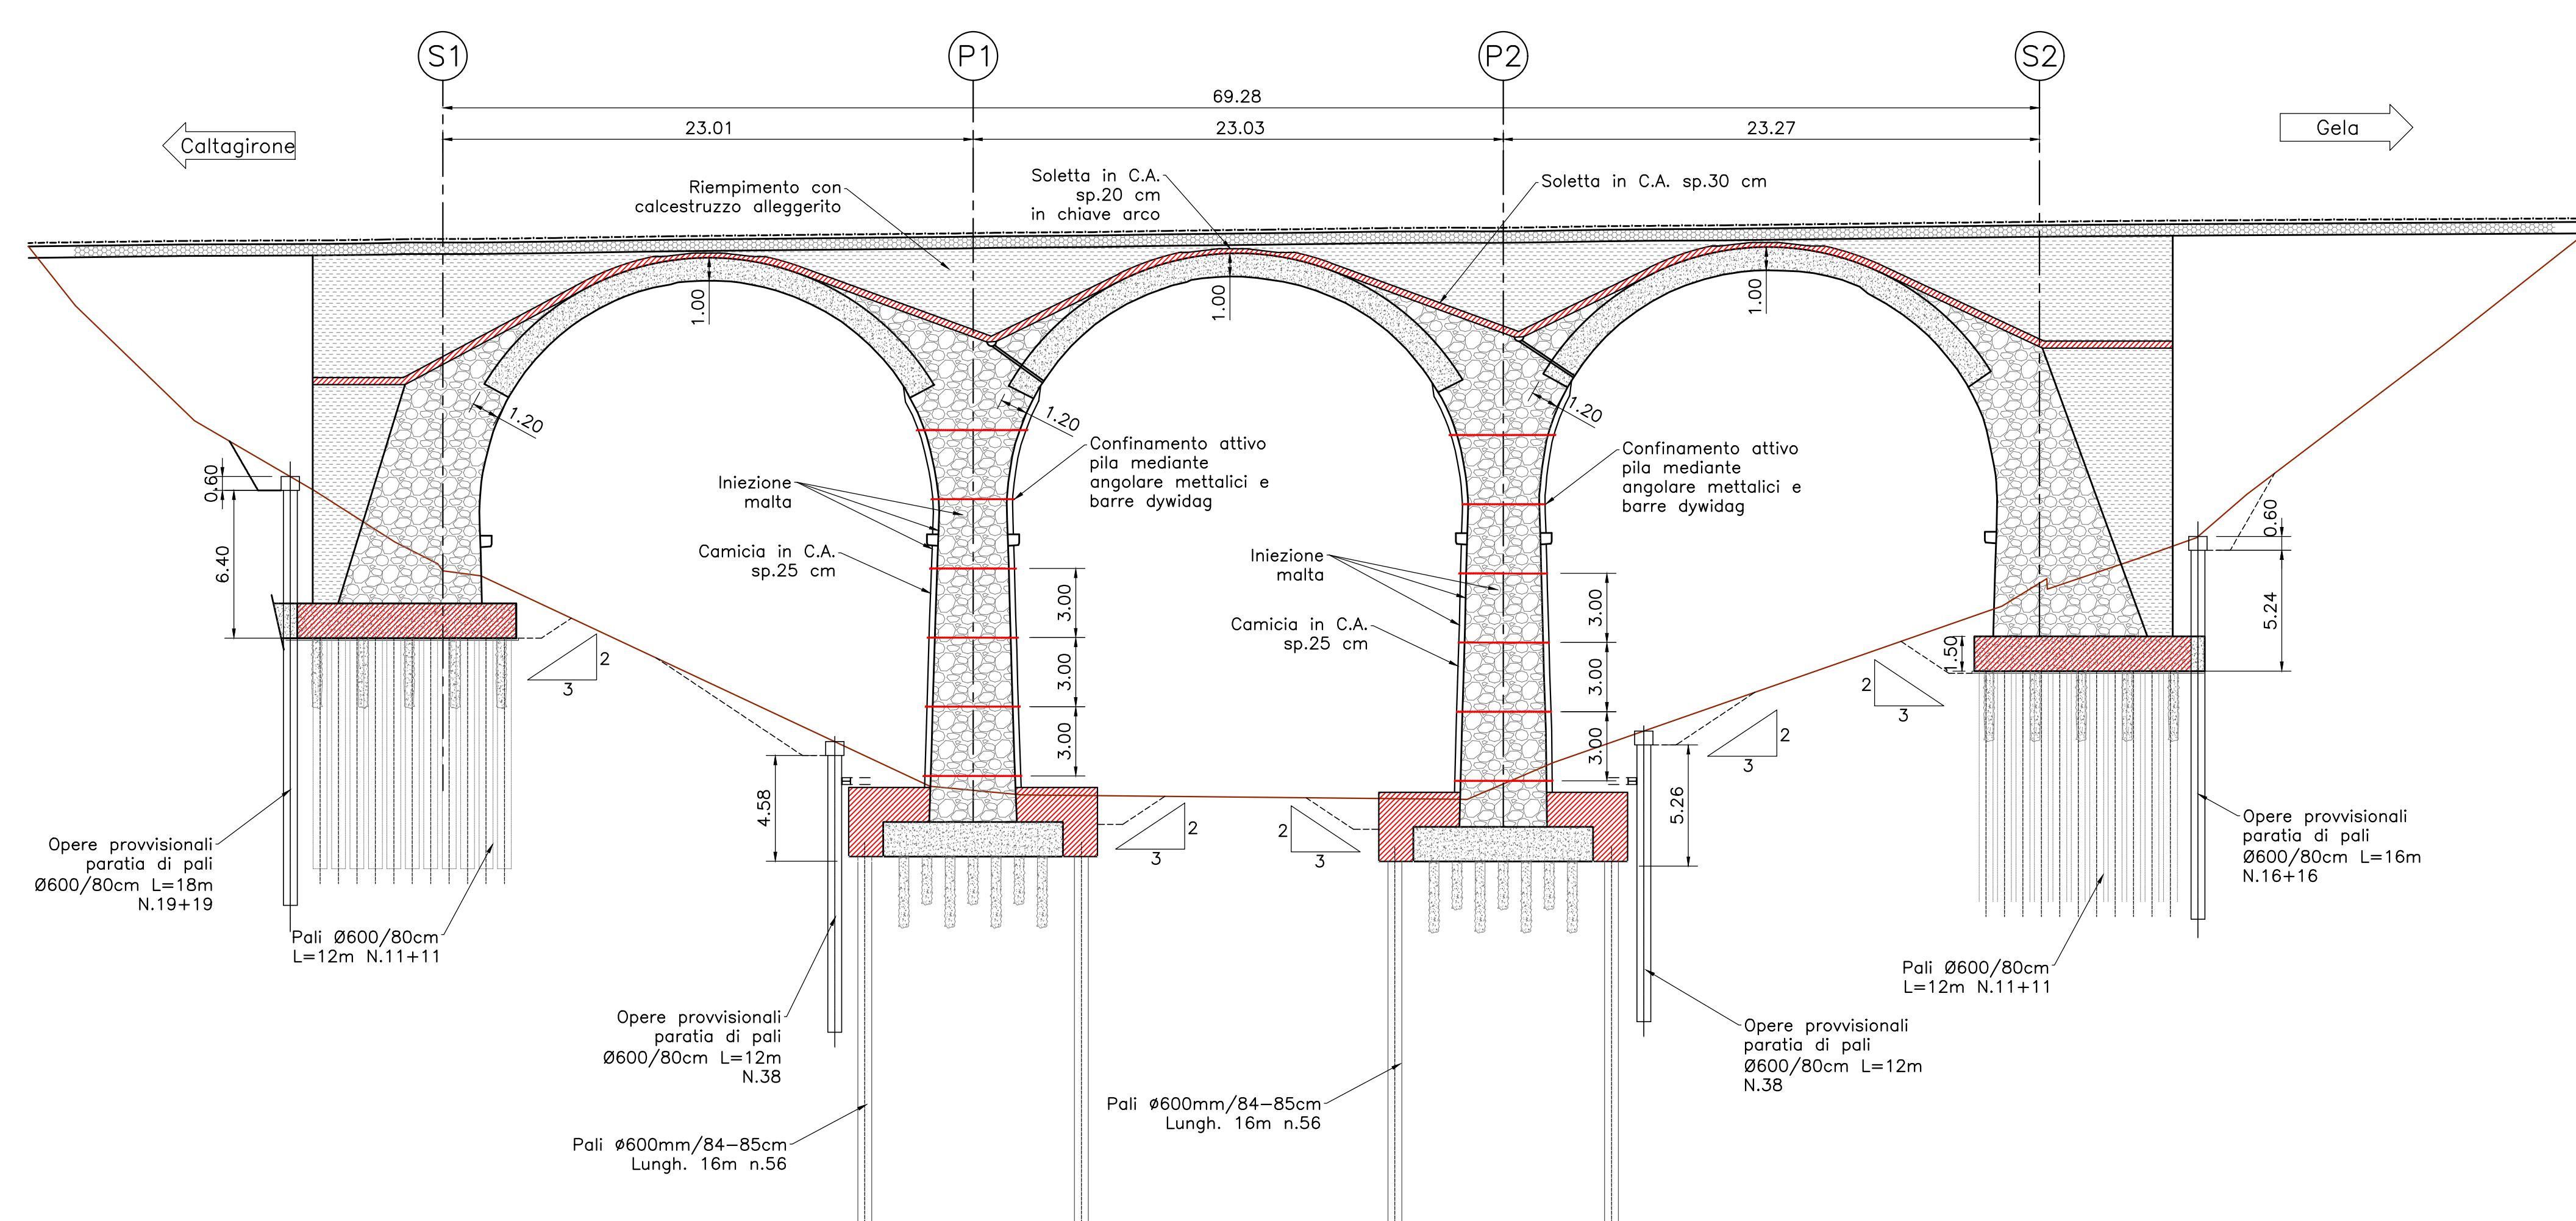

COMMITTENTE:

PROGETTAZIONE:

LINEA FERROVIARIA CATANIA C.LE - GELA
TRATTA FERROVIARIA CALTAGIRONE - GELA

PROGETTO DI FATTIBILITA' TECNICO ECONOMICA

S.O. OPERE CIVILI

RIPRISTINO TRATTA CALTAGIRONE - GELA
LOTTO 2: RIPRISTINO TRATTA NISCEMI - GELA

VIADOTTI
VI04 - VIADOTTO AL KM 346+911

Stato finale dell'opera - Pianta, prospetti e sezioni

SCALA: 1:200

COMMESSA	LOTTO	FASE	ENTE	TIPO DOC.	OPERA/DISCIPLINA	PROGR.	REV.
RS6K	00	R	09	PZ	VI0400	002	A

Rev.	Descrizione	Redatto	Data	Verificato	Data	Approvato	Data	Autorizzato Data
A	Emissione Esecutiva		Mag 2022		Mag 2022		Mag 2022	

File: RS6K09R09PZV040002A.dwg n. Etab.: 47