Pianta fondazione
Scala 1:50

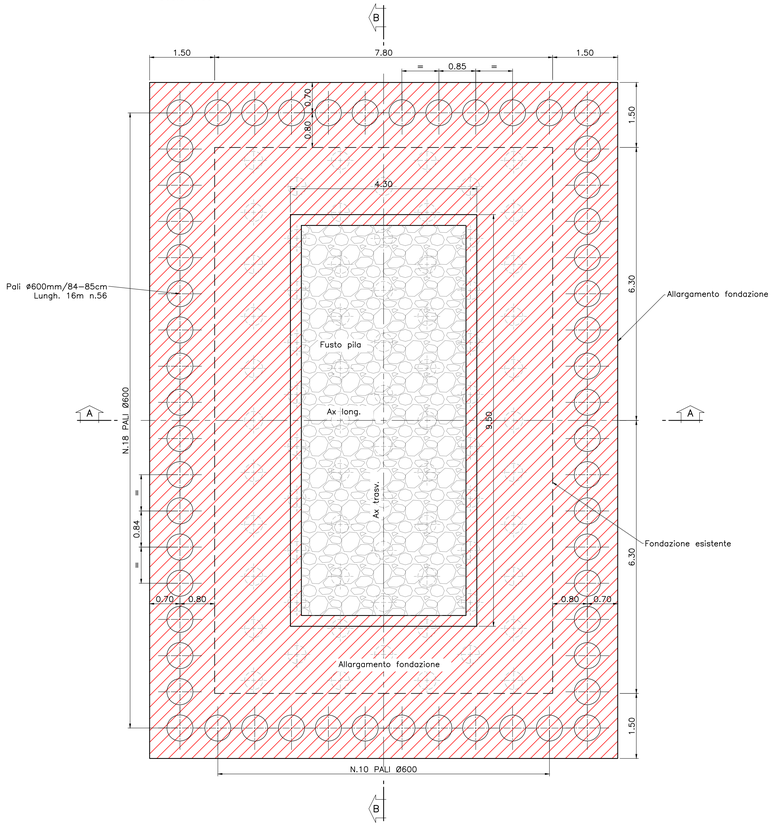

Sezione B–B
Scala 1:50

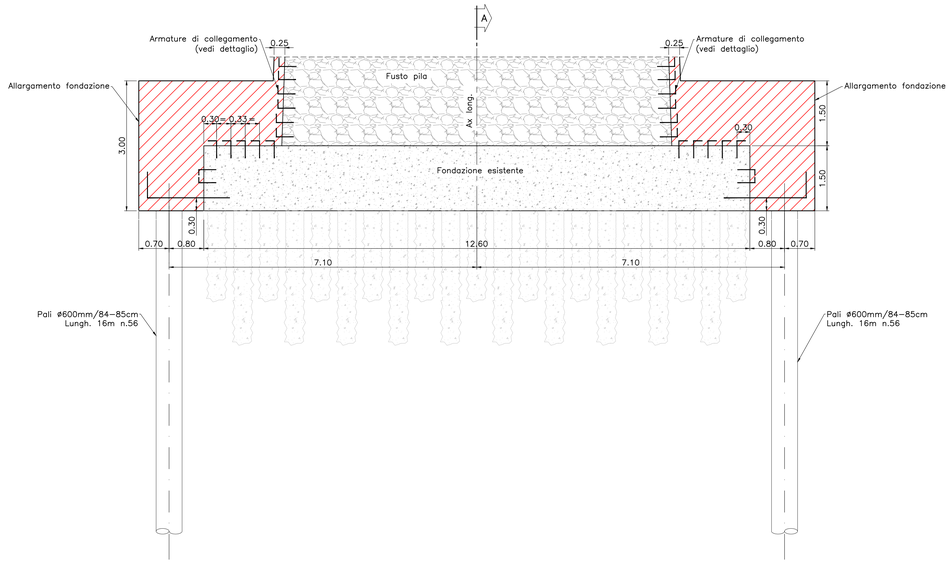

Sezione A–A
Scala 1:50

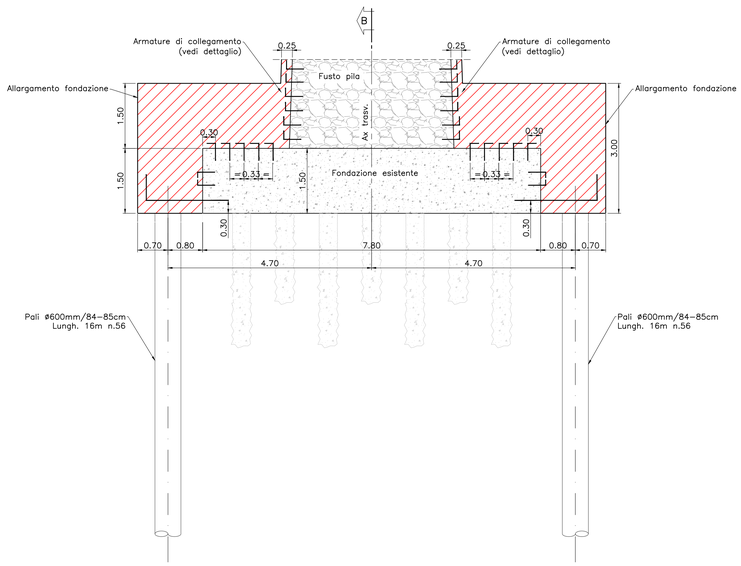

Dettaglio collegamento nuovo getto di allargamento della fondazione
scala 1:20

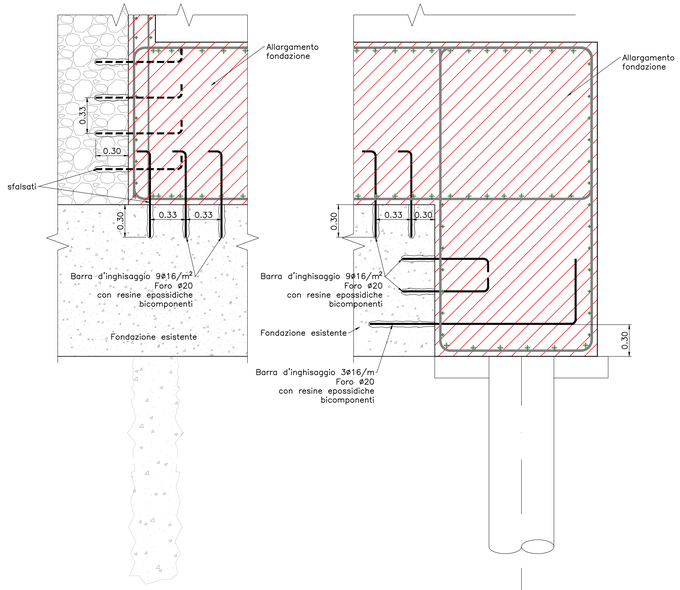

Legenda	
	Ballast
	Conglomerato cementizio con materiale lapideo eterometrico
	Muratura con blocchi lapidei e malta
	Riempimento
	Nuovo getto realizzato con calcestruzzo C25/30 additivato con antiritiro

	Incidenza armatura
Pali ø600	260 Kg/mc
Allargamento fondazione	110 Kg/mc

Nota:
Le altezze delle pile e quindi l'estensione dell'intervento dovrano essere verificate tramite indagini che rivelino l'approfondimento effettivo delle fondazioni. In questa fase progettuale si è adottato un approfondimento medio sulla scorta di quanto evidenziato dai sondaggi effettuati.

COMMITTENTE:
RFI RETE FERROVIARIA ITALIANA
GRUPPO FERROVIE DELLO STATO ITALIANE

PROGETTAZIONE:
ITALFERR
GRUPPO FERROVIE DELLO STATO ITALIANE

LINEA FERROVIARIA CATANIA C.LE - GELA

TRATTA FERROVIARIA CALTAGIRONE - GELA

PROGETTO DI FATTIBILITA' TECNICO ECONOMICA

S.O. OPERE CIVILI

RIPRISTINO TRATTA CALTAGIRONE - GELA
LOTTO 2: RIPRISTINO TRATTA NISCEMI - GELA

VIADOTTI
VI04 - VIADOTTO AL KM 346+911

Interventi sull'opera - Carpenteria e dettagli
tav. 1 di 3

SCALA: -

COMMESSA	LOTTO	FASE	ENTE	TIPO DOC.	OPERA/DISCIPLINA	PROGR.	REV.
RS6K	00	R	09	BZ	VI0400	001	A

Rev.	Descrizione	Redatto	Data	Verificato	Data	Approvato	Data	Autorizzato Data
A	Emissione Esecutiva	MPBA	Mag. 2022	A.Ferri	Mag. 2022	P. Mosca	Mag. 2022	A.Vittozzi

ING. PAOLO MOSCA
S.S. Direttrice Infrastrutture
Ordine degli Ingegneri della Provincia di Roma
Sez. A n. A 20676

Mag. 2022

File: RS6K00R09BZVI0400001A.dwg — n. Elab.: 48