



Pianta fondazione  
Scala 1:50

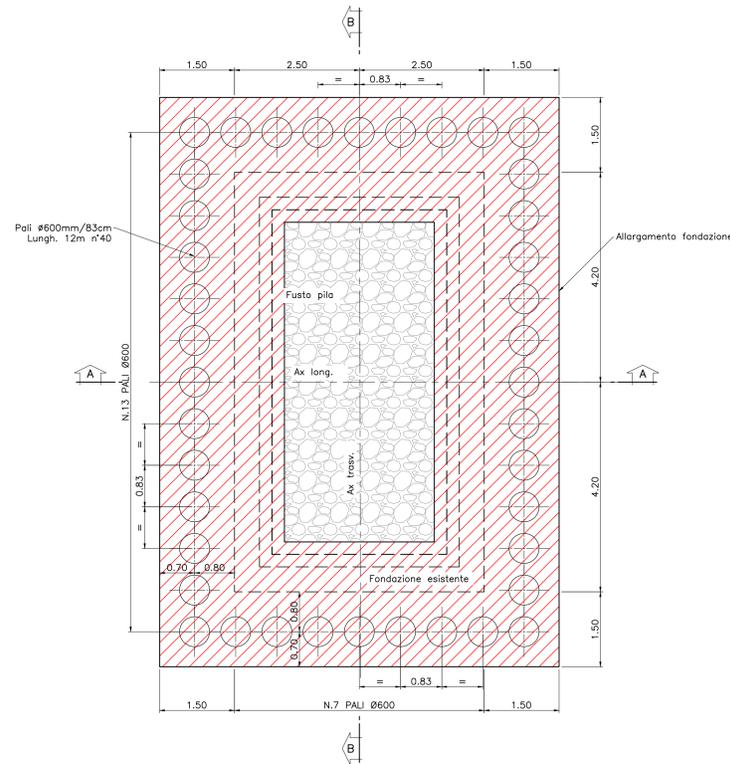

Sezione A-A  
Scala 1:50

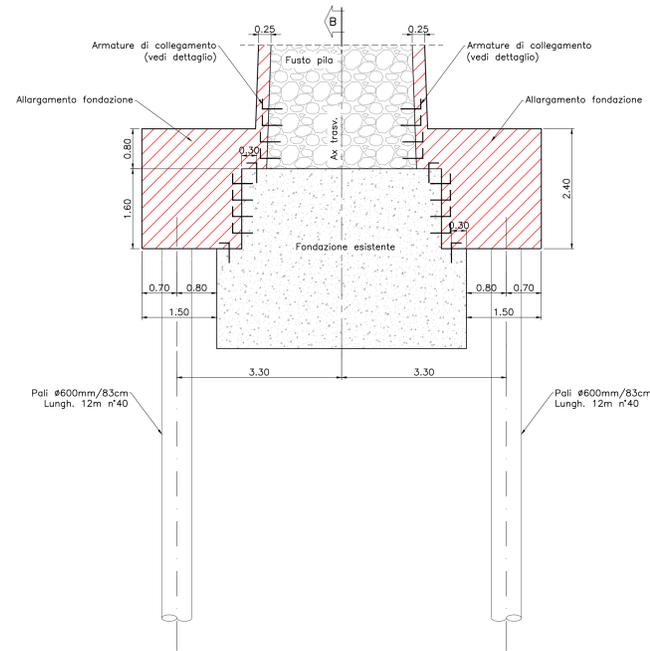


Legenda	
	Ballast
	Conglomerato cementizio con materiale lapideo eterometrico
	Muratura con blocchi lapidei e malta
	Riempimento
	Nuovo getto realizzato con calcestruzzo C25/30 additivato con antritritiro
	Consolidamento muratura con iniezioni di malta a pressione


Incidenza armatura	
Pali Ø600	210 Kg/mc
Allargamento fondazione	110 Kg/mc

Nota:  
Le altezze delle pile e quindi l'estensione dell'intervento dovranno essere verificate tramite indagini che rivelino l'approfondimento effettivo delle fondazioni. In questa fase progettuale si è adottato un approfondimento medio sulla scorta di quanto evidenziato dai sondaggi effettuati.

Dettaglio collegamento nuovo getto di allargamento della fondazione  
scala 1:20

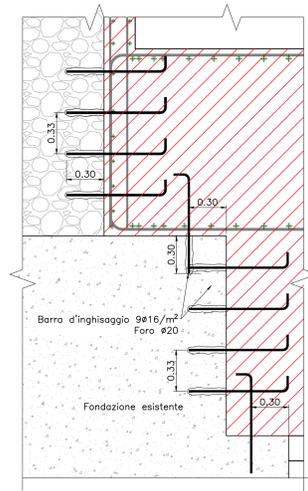

Sezione B-B  
Scala 1:50

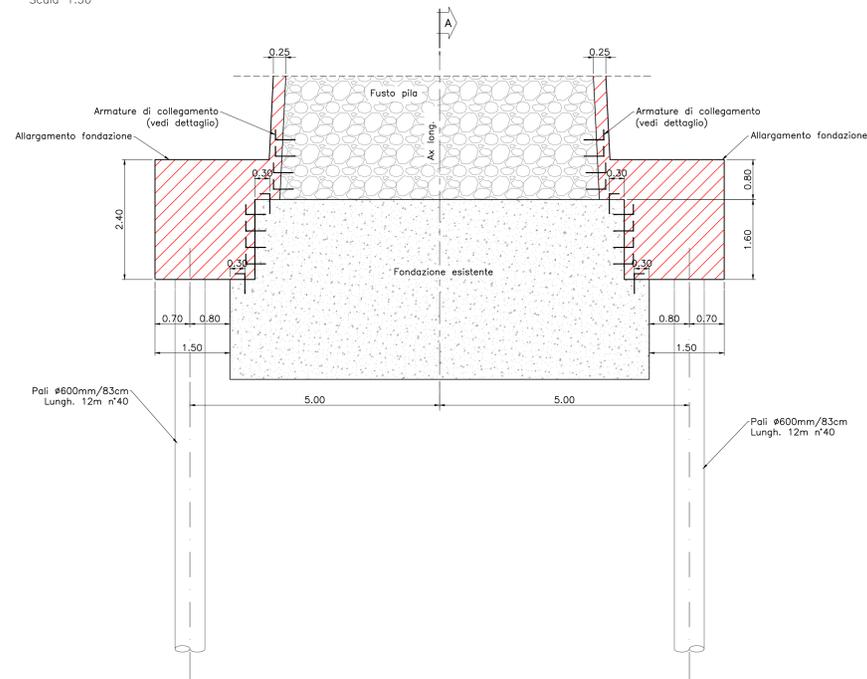

COMMITTENTE:

PROGETTAZIONE:

**LINEA FERROVIARIA CATANIA C.LE - GELA**  
**TRATTA FERROVIARIA CALTAGIRONE - GELA**

PROGETTO DI FATTIBILITA' TECNICO ECONOMICA

S.O. OPERE CIVILI

RIPRISTINO TRATTA CALTAGIRONE - GELA  
LOTTO 2: RIPRISTINO TRATTA NISCEMI - GELA

VIADOTTI  
VI06 - VIADOTTO AL KM 350+329

Interventi sull'opera - Carpenteria e dettagli  
tav. 1 di 3

SCALA:

Rev.	Descrizione	Redatto	Data	Verificato	Data	Approvato	Data	Autorizzato Data
A	Esecuzioni Esecutive		Mag 2022		Mag 2022		Mag 2022	

File: R56K0R09BZV060001A.dwg n. Elab.: 77