



Stato di fatto – Pianta
Scala 1:200

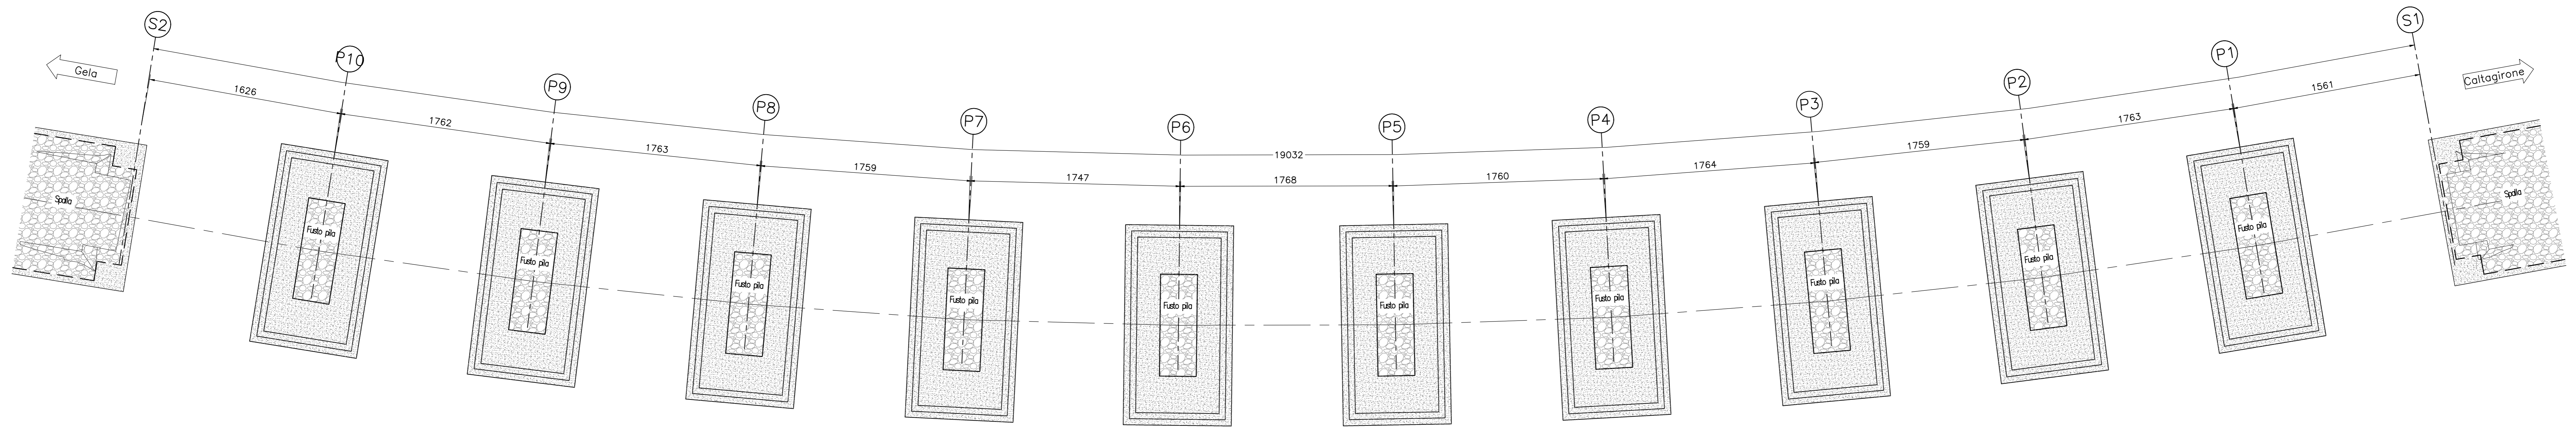


Stato di fatto – Prospetto
Scala 1:200

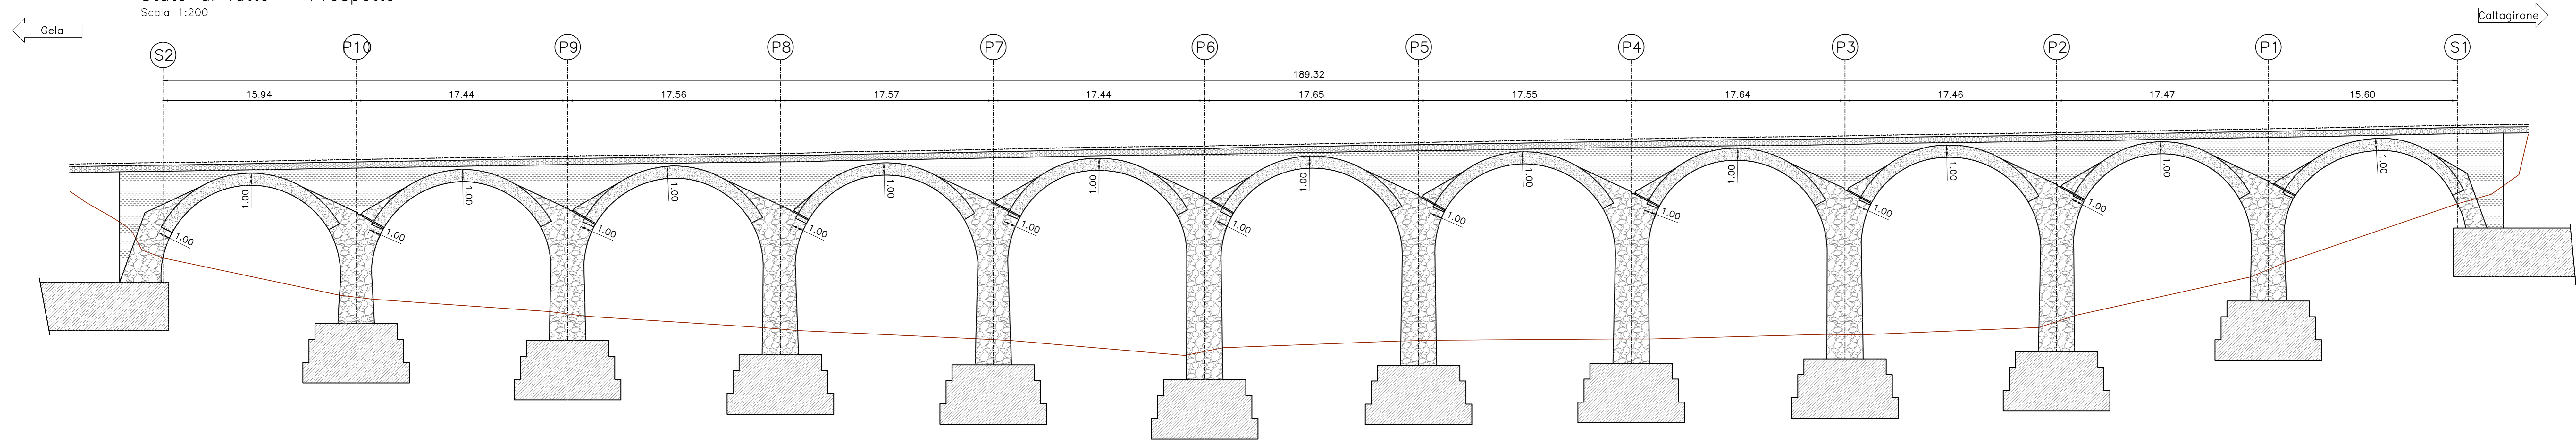


Legenda

	Ballast
	Conglomerato cementizio con materiale lapideo eterometrico
	Muratura con blocchi lapidei e malta
	Riempimento


Sezione trasversale pila "9"
Scala 1:100

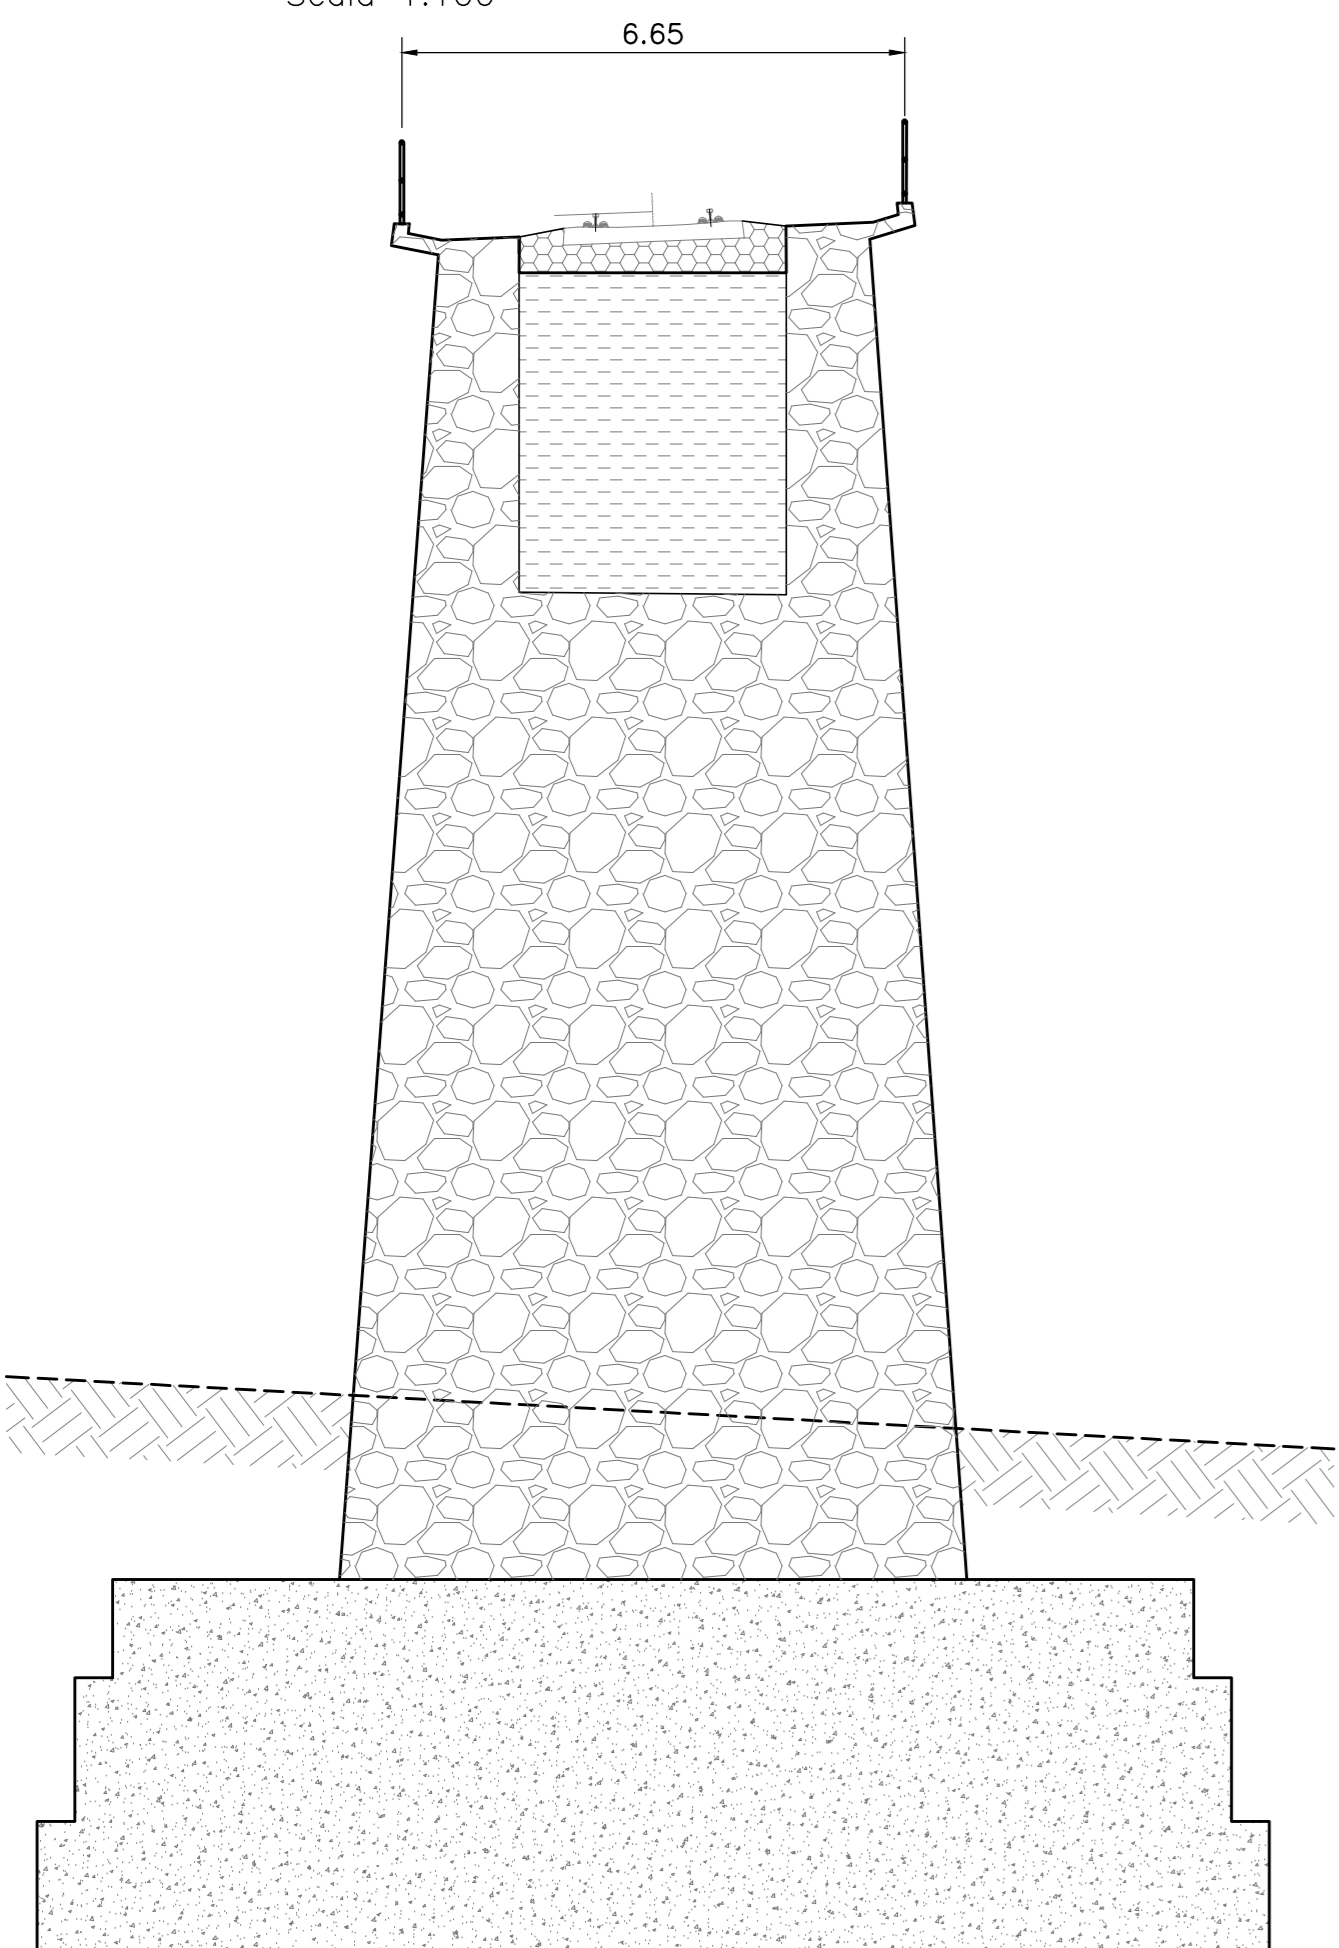


Sezione trasversale pila "6"
Scala 1:100

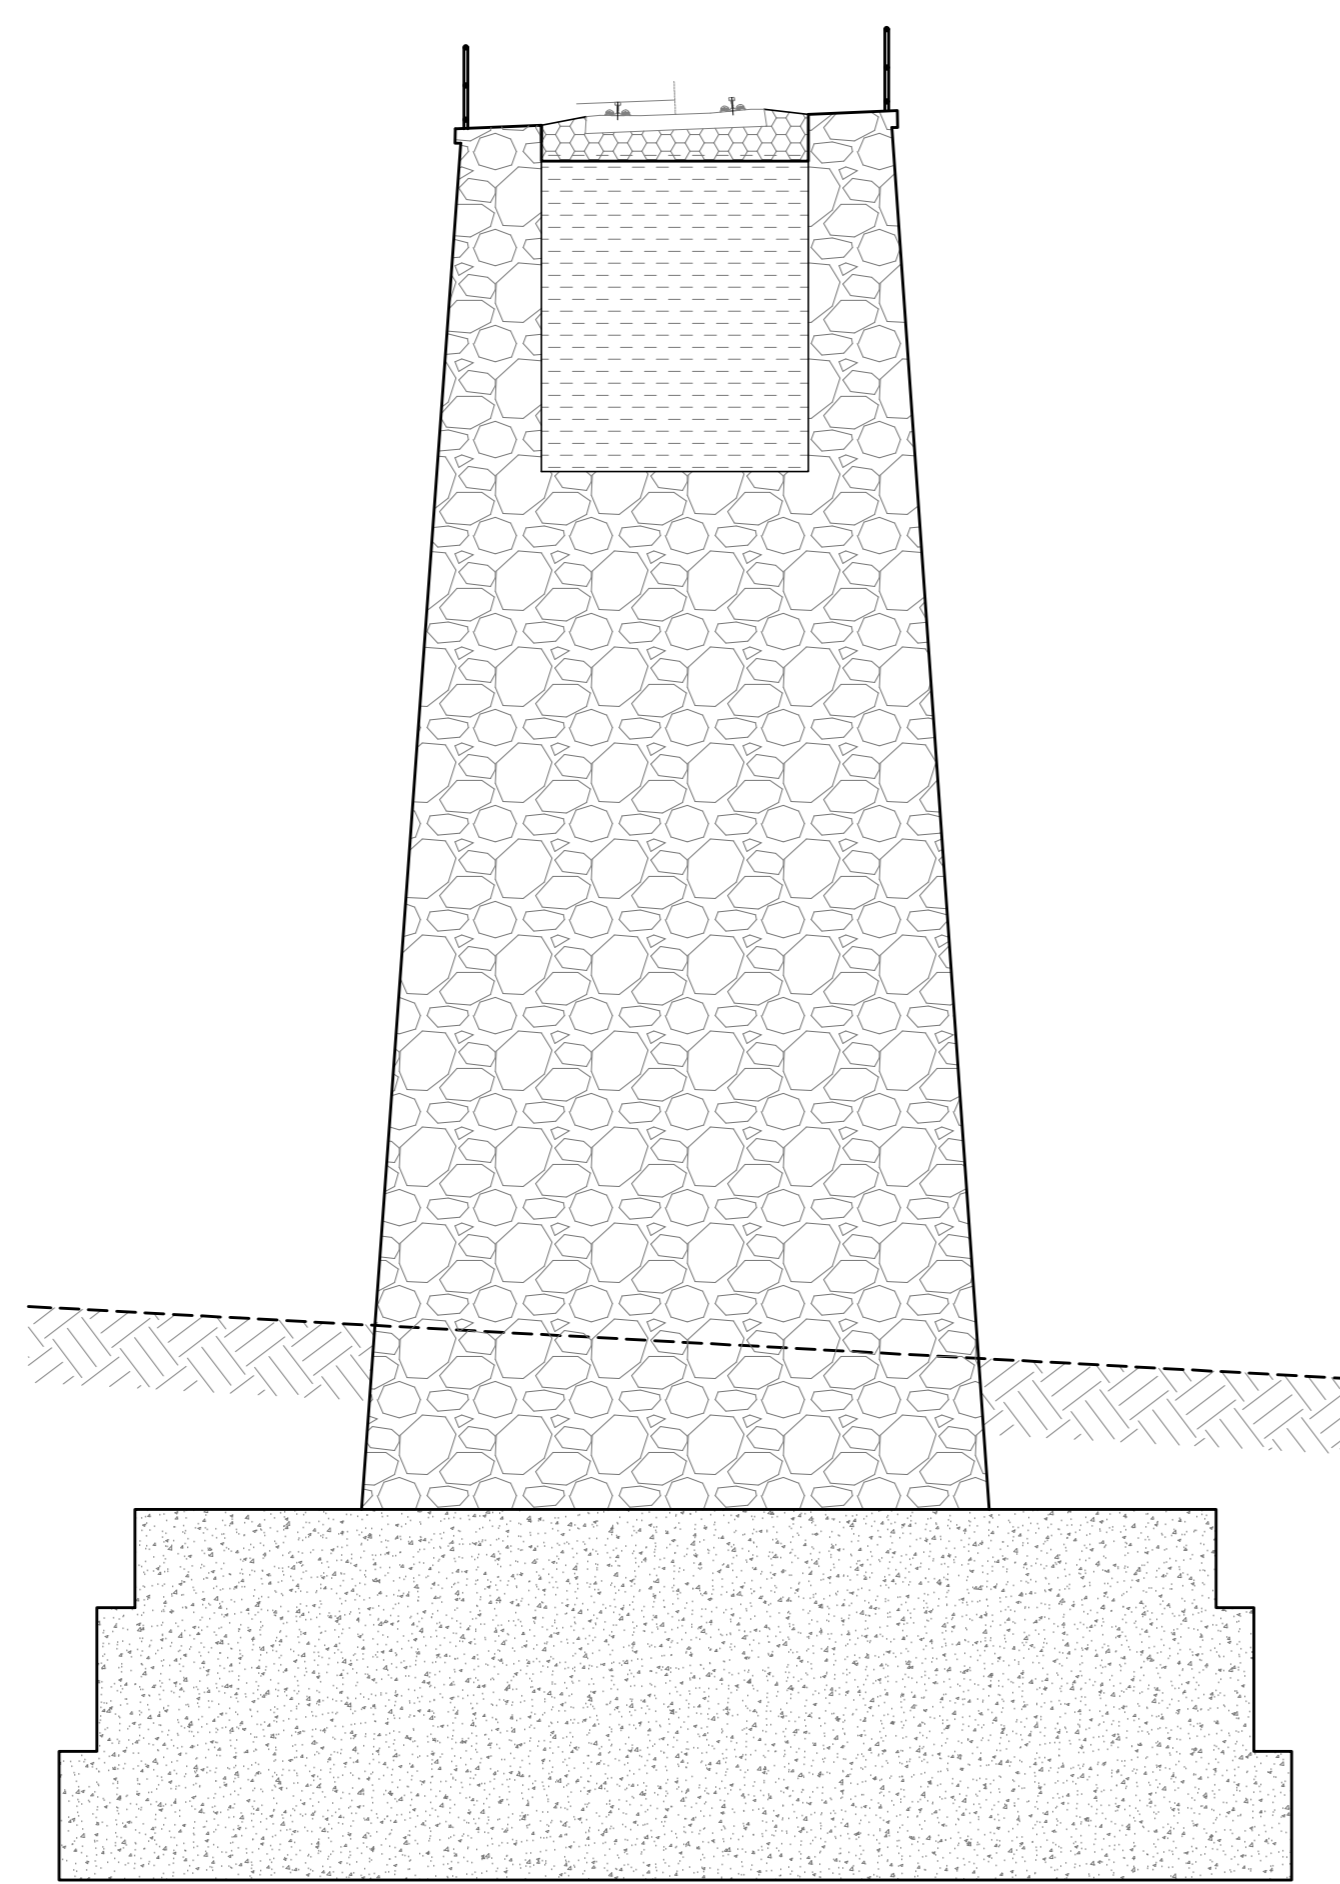

Sezione in chiave arco
Scala 1:100

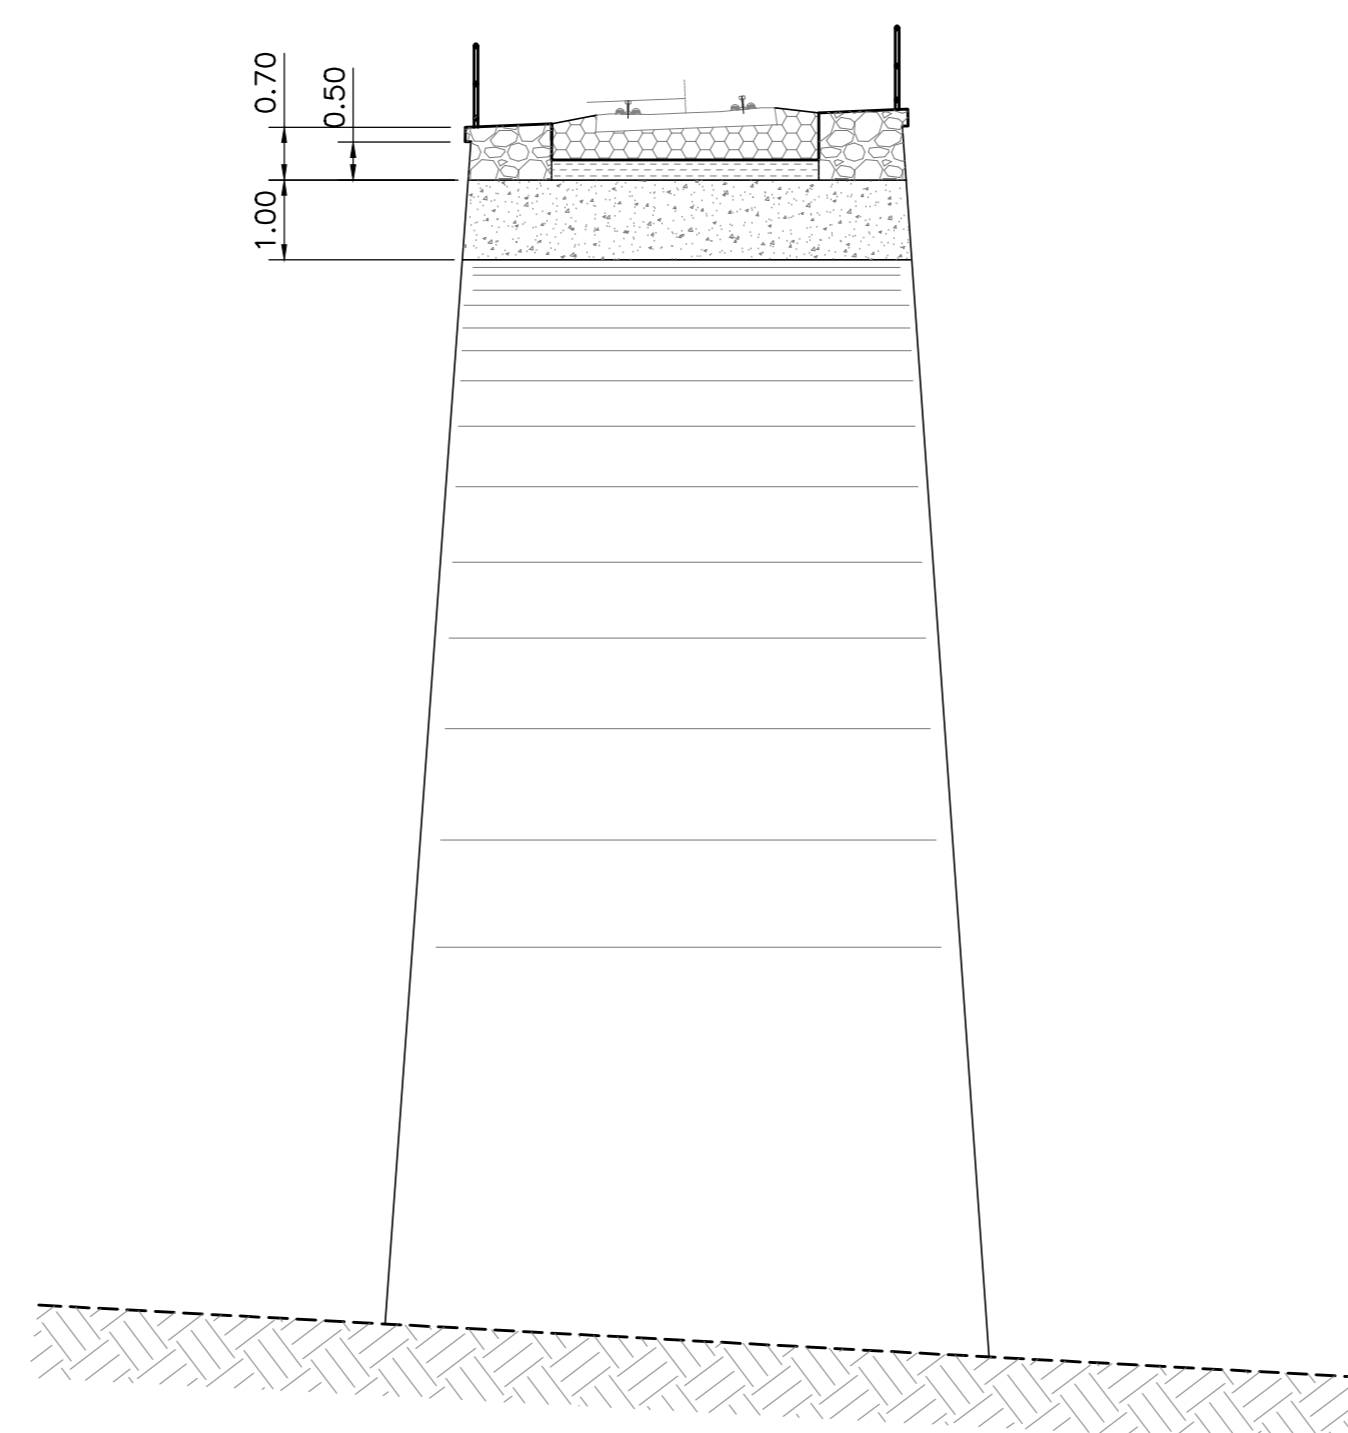

Corografia 1:10.000
CTR N.644050

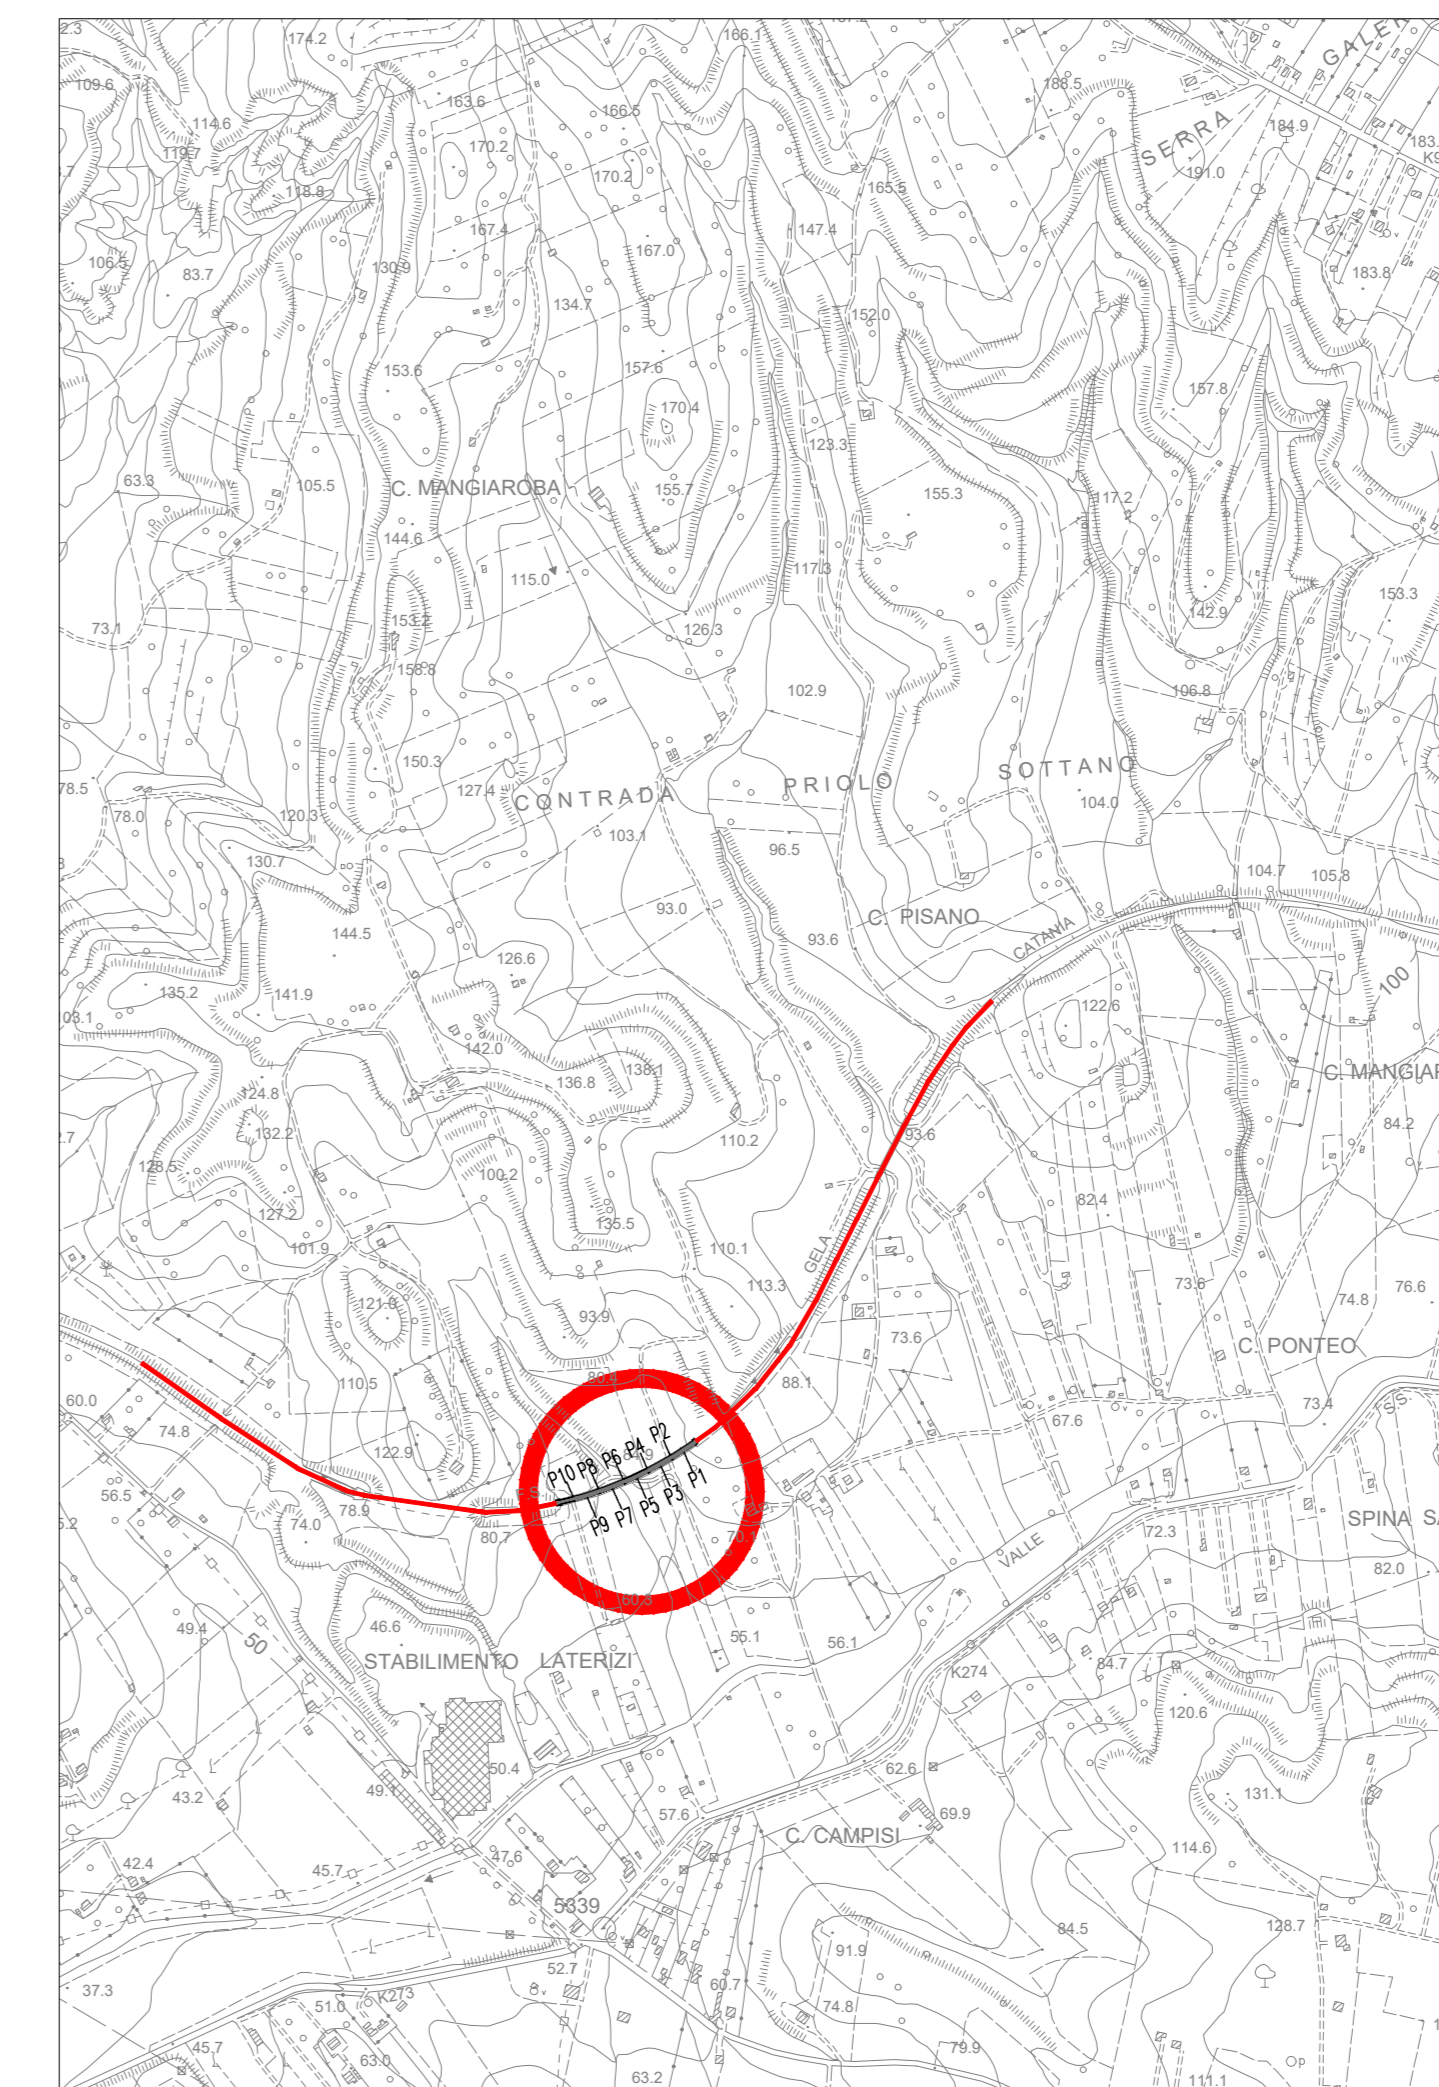

COMMITTENTE:

PROGETTAZIONE:

LINEA FERROVIARIA CATANIA C.LE - GELA
TRATTA FERROVIARIA CALTAGIRONE - GELA

PROGETTO DI FATTIBILITA' TECNICO ECONOMICA

S.O. OPERE CIVILI

RIPRISTINO TRATTA CALTAGIRONE - GELA
LOTTO 2: RIPRISTINO TRATTA NISCEMI - GELA

VIADOTTI
VI07 - VIADOTTO AL KM 350+857

Stato di fatto dell'opera - Pianta, prospetto e sezione
tav. 2 di 2

SCALA:

COMMESSA	LOTTO	FASE	ENTE	TIPO DOC.	OPERA/DISCIPLINA	PROGR.	REV.
RS6K	00	R	09	PZ	VI0700	002	A

Rev.	Descrizione	Redatto	Data	Verificato	Data	Approvato	Data	Autorizzato Data
A	Encomi Executive	SPR	Mag 2022	SPR	Mag 2022	SPR	Mag 2022	

File: RS6K00R09PZV070002A.dwg n. Elab: 89