Pianta fondazione
Scala 1:50

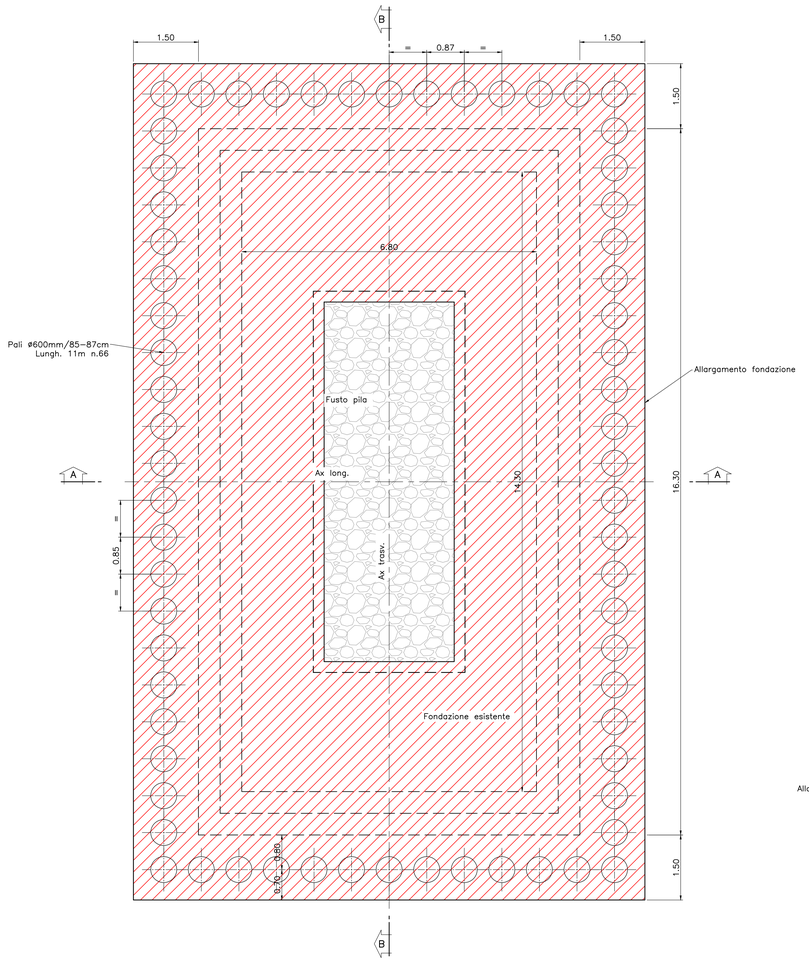

Sezione A–A
Scala 1:50

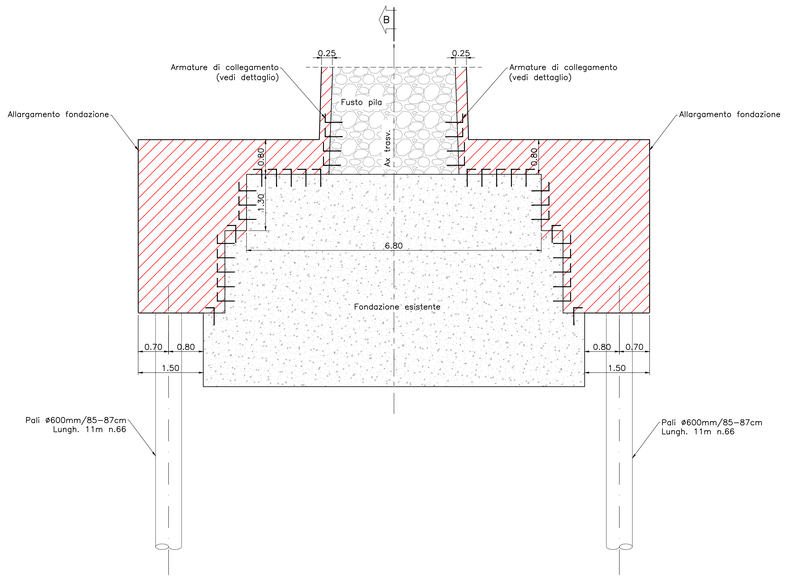

Dettaglio collegamento nuovo getto di allargamento della fondazio
scala 1:20

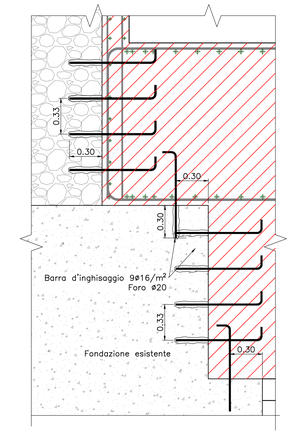

	Incidenza armatura
Pali ø600	260 Kg/mc
Allargamento fondazione	110 Kg/mc

Nota:
Le altezze delle pile e quindi l'estensione dell'intervento dovranno essere verificate tramite indagini che rivelino l'approfondimento effettivo delle fondazioni. In questa fase progettuale si è adottato un approfondimento medio sulla scorta di quanto evidenziato dai sondaggi effettuati.

Sezione B–B
Scala 1:50

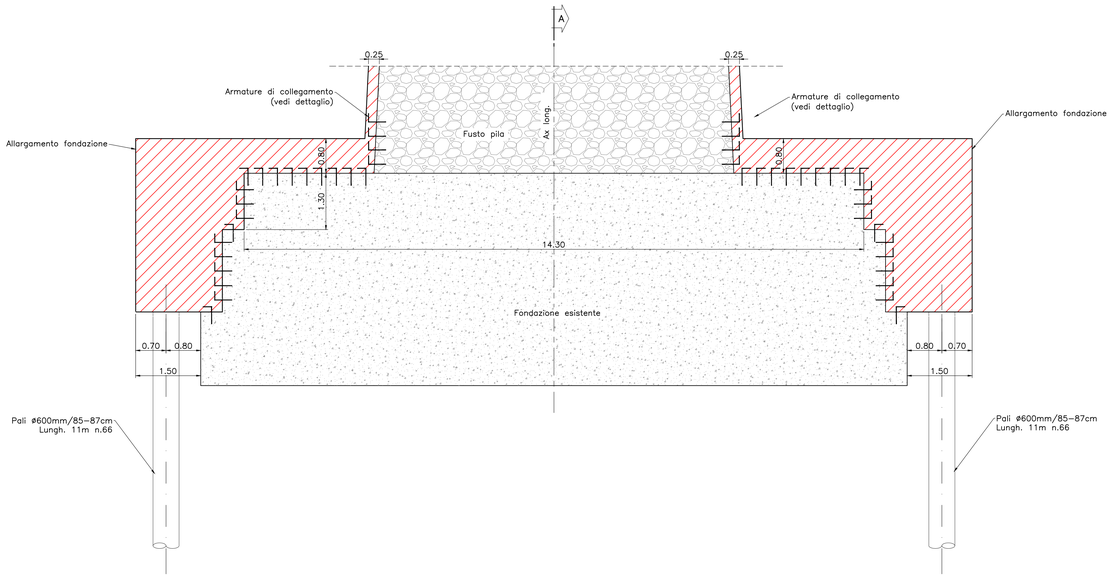

Legenda	
	Ballast
	Conglomerato cementizio con materiale lapideo eterometrico
	Muratura con blocchi lapidei e malta
	Riempimento
	Nuovo getto realizzato con calcestruzzo C25/30 additivato con antiritiro
	Consolidamento muratura con iniezioni di malta a pressione

COMMITTENTE:
RFI RETE FERROVIARIA ITALIANA
GRUPPO FERROVIE DELLO STATO ITALIANE

PROGETTAZIONE:
ITALFERR
GRUPPO FERROVIE DELLO STATO ITALIANE

LINEA FERROVIARIA CATANIA C.LE - GELA

TRATTA FERROVIARIA CALTAGIRONE - GELA

PROGETTO DI FATTIBILITA' TECNICO ECONOMICA

S.O. OPERE CIVILI

RIPRISTINO TRATTA CALTAGIRONE - GELA
LOTTO 2: RIPRISTINO TRATTA NISCEMI - GELA

VIADOTTI
VI07 - VIADOTTO AL KM 350+857

Interventi sull'opera - Carpenteria e dettagli
tav. 1 di 3

SCALA: Varie

COMMESSA	LOTTO	FASE	ENTE	TIPO DOC.	OPERA/DISCIPLINA	PROGR.	REV.
RS6K	00	R	09	BZ	VI0700	001	A

Rev.	Descrizione	Redatto	Data	Verificato	Data	Approvato	Data	Autorizzato Data
A	Emissione Esecutiva	M.Pilia	Mag. 2022	A.Ferri	Mag. 2022	P. Mosca	Mag. 2022	A.Vittorini Mag. 2022

File: RS6K00R09BZVI0700001A.dwg
n. Elab.: 92