

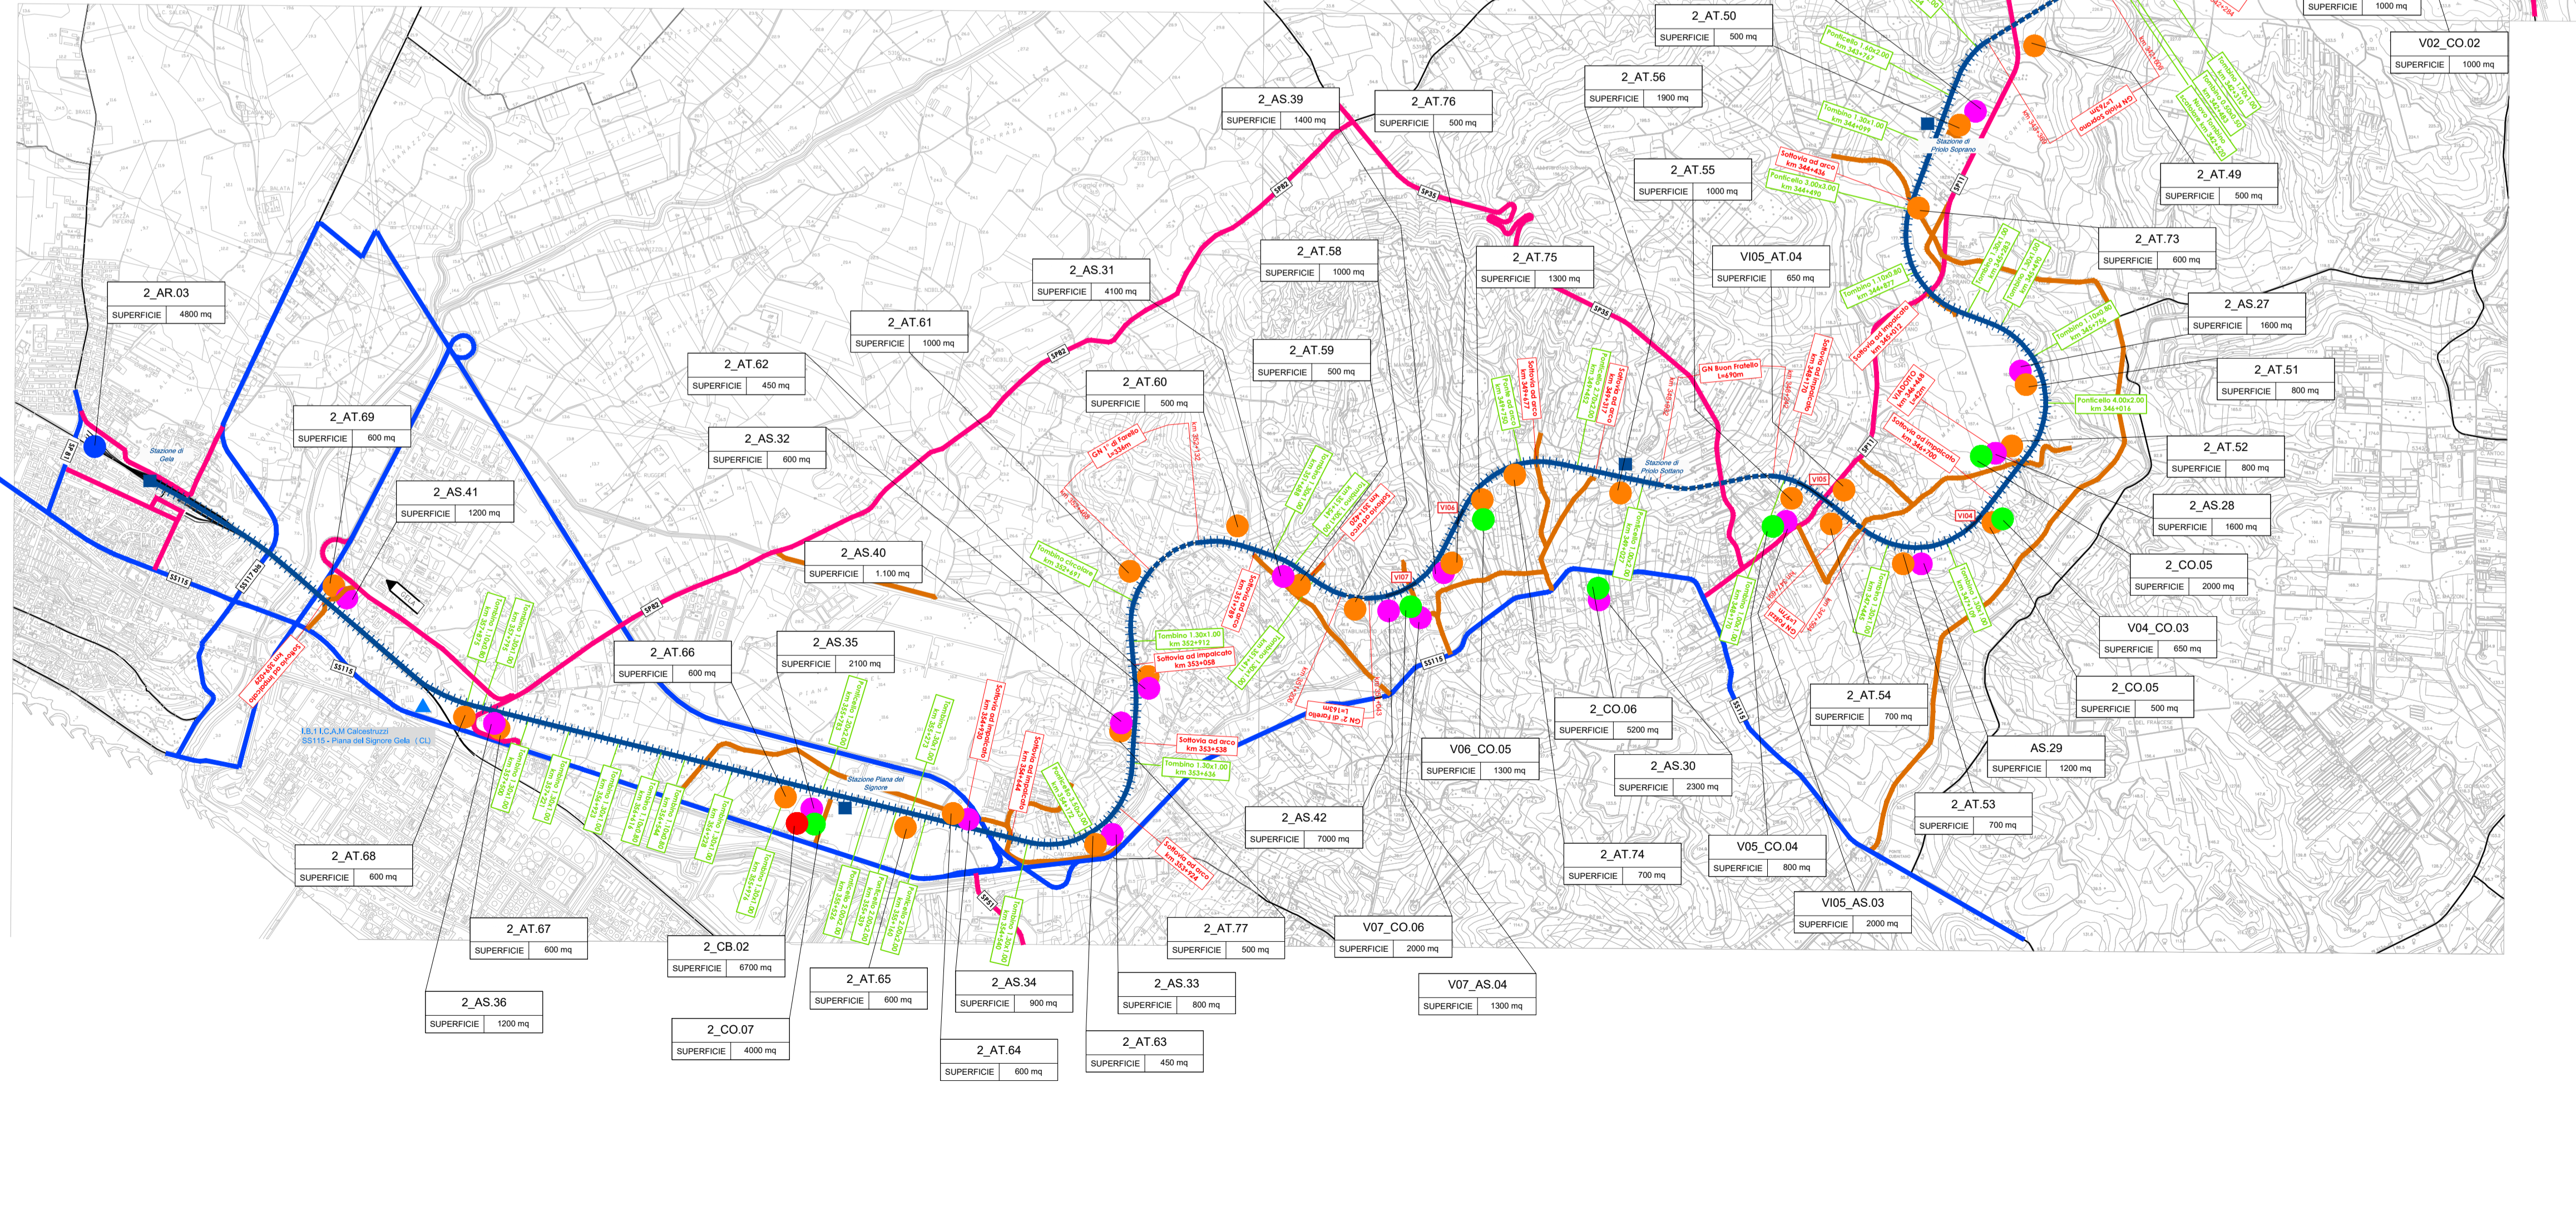
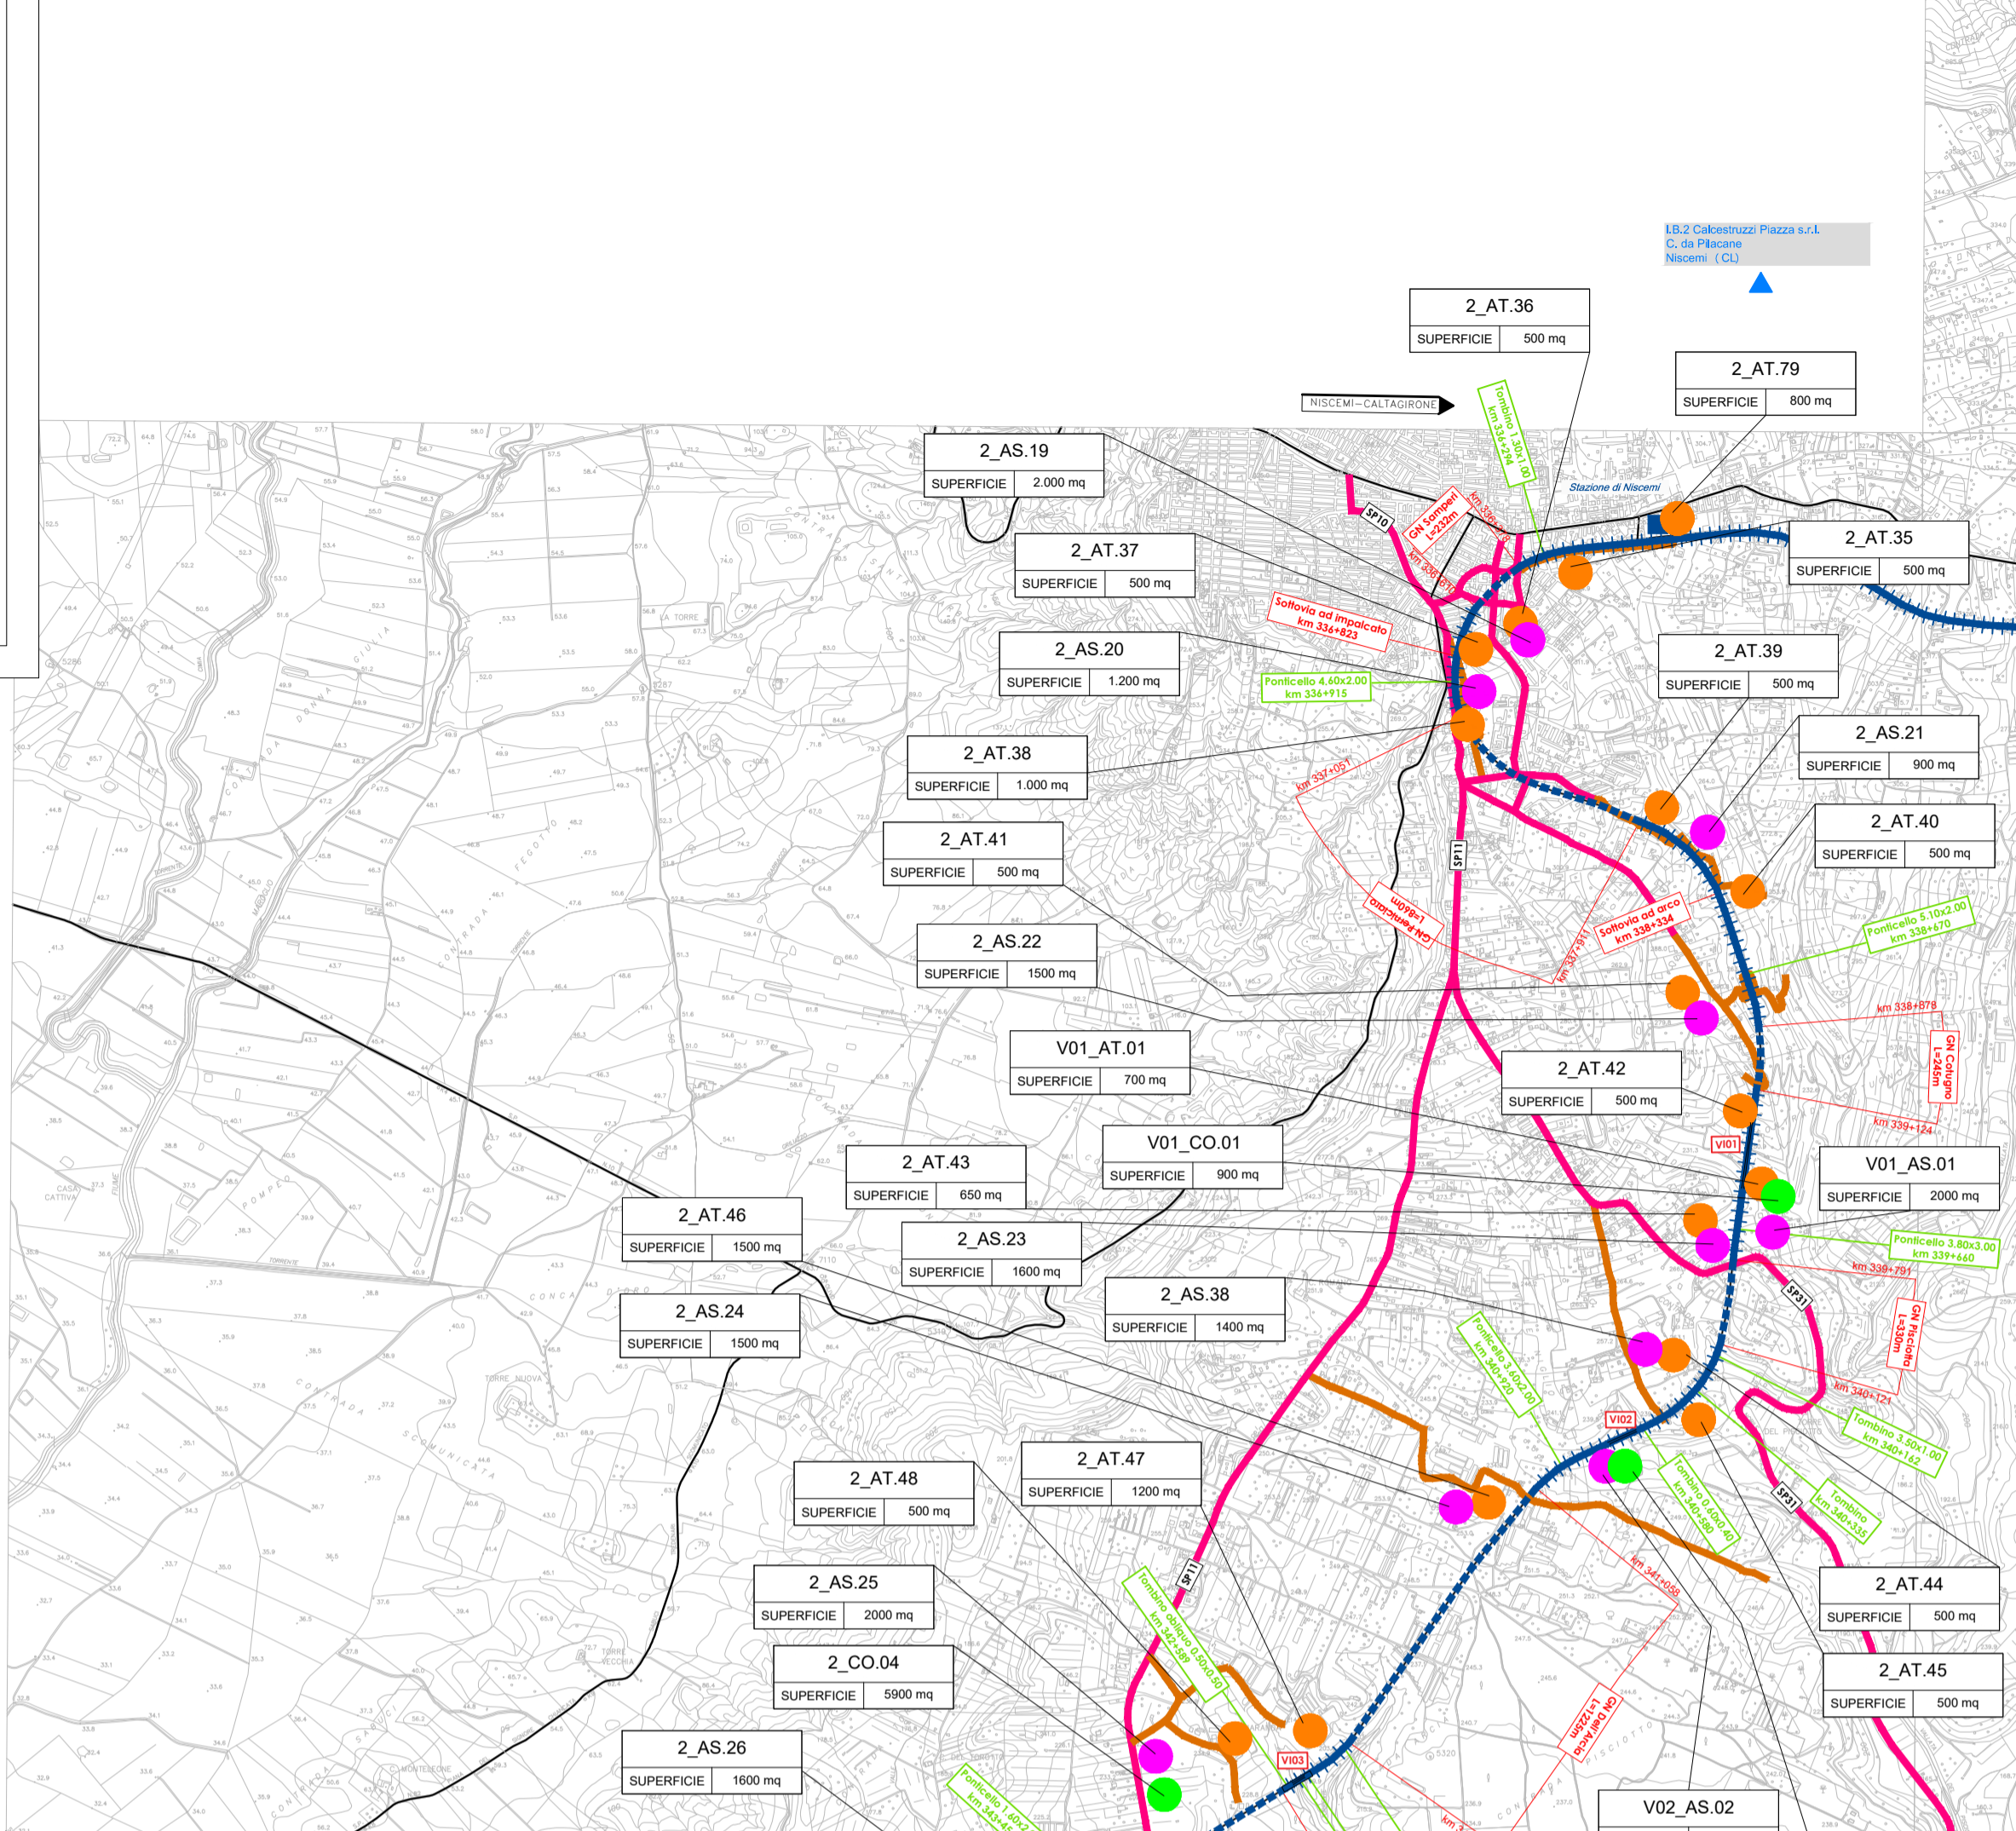


Stazione di Piano Carbone

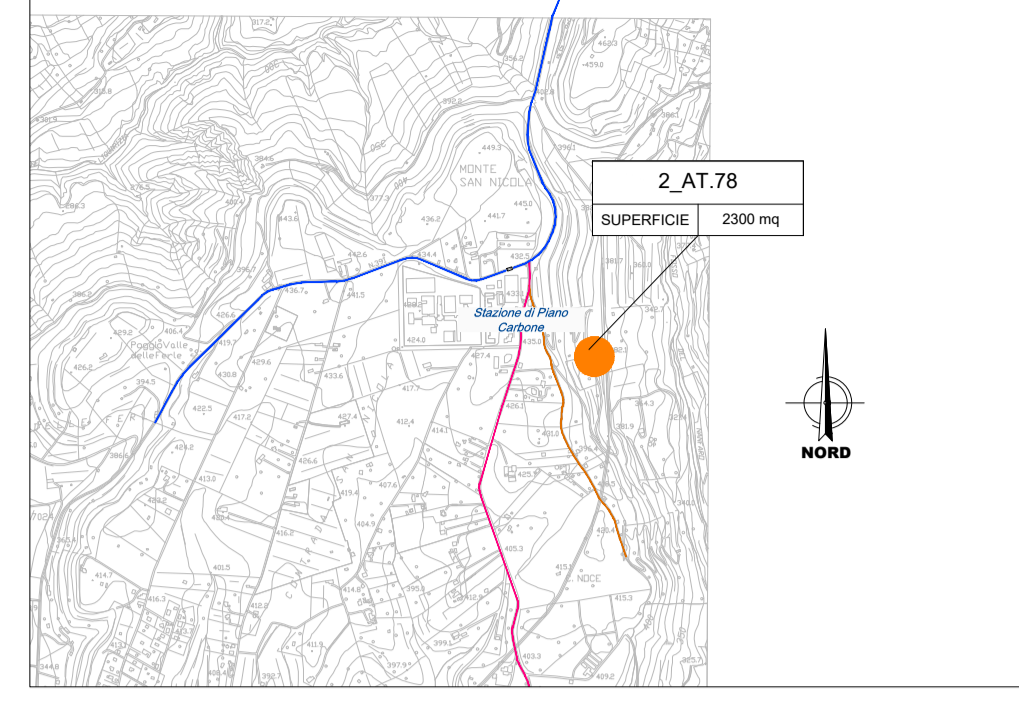

LEGGENDA			
<span style="color: red;">●</span>	CB - CANTIERE BASE		VIABILITA' PRINCIPALE
<span style="color: green;">●</span>	CO - CANTIERE OPERATIVO		VIABILITA' SECONDARIA
<span style="color: orange;">●</span>	AT - AREA TECNICA		VIABILITA' LOCALE
<span style="color: magenta;">●</span>	AS - AREA DI STOCCAGGIO		DIREZIONI
<span style="color: blue;">●</span>	AR - CANTIERE DI ARMAMENTO		LINEA FERROVIARIA ESISTENTE
	IMPIANTO DI BETONAGGIO		LINEA FERROVIARIA ESISTENTE IN SOTTERRANEA
	STAZIONE FERROVIARIA		

IMPIANTI DI BETONAGGIO			
N° di riferimento	Ragione Sociale	Indirizzo impianto	Comune
I.B.1	I.C.A.M Calcestruzzi s.r.l.	SS 115	Gela (CL)
I.B.2	Calcestruzzi PIAZZA s.r.l.	C. Da Pilacane	Niscemi (CL)

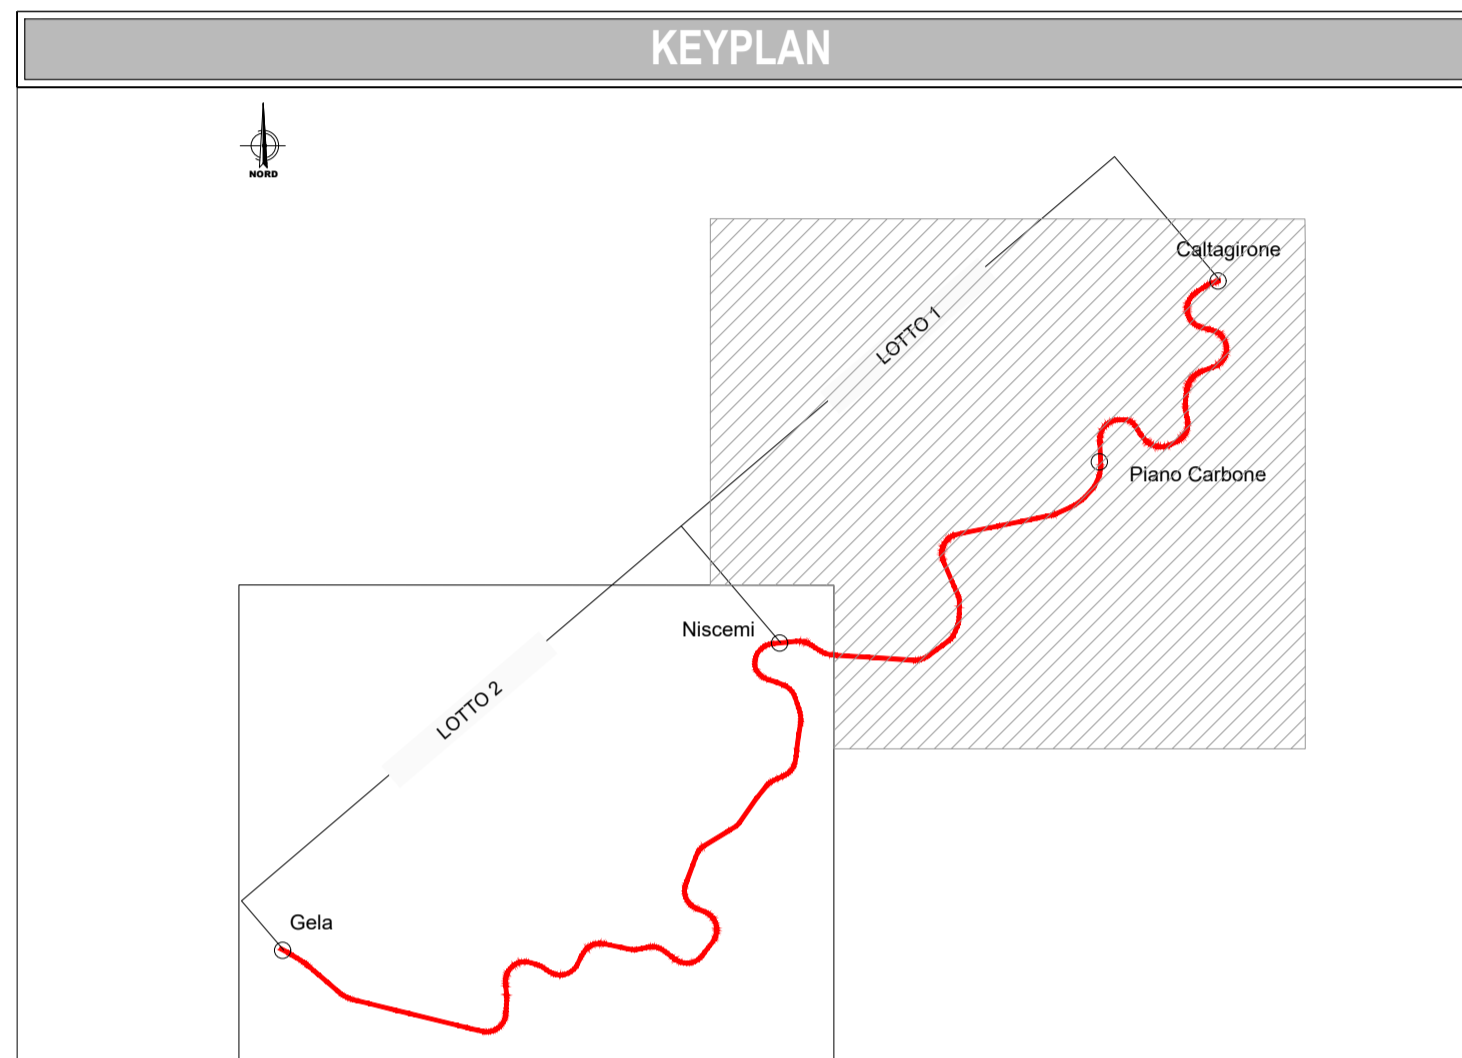

COMMITTENTE: **RFI**  
 RETE FERROVIARIA ITALIANA  
 GRUPPO FERROVIE DELLO STATO ITALIANE

PROGETTAZIONE: **ITALFERR**  
 GRUPPO FERROVIE DELLO STATO ITALIANE

**LINEA FERROVIARIA CATANIA C.LE - GELA**  
**TRATTA FERROVIARIA CALTAGIRONE - GELA**

**PROGETTO DI FATTIBILITA' TECNICO ECONOMICA**  
**U. O. ARCHITETTURA, AMBIENTE E TERRITORIO**  
**CANTIERIZZAZIONE E INTERFERENZE SOTTOSERVIZI**

**RIPRISTINO TRATTA CALTAGIRONE - GELA**  
**LOTTO 2: RIPRISTINO TRATTA NISCEMI - GELA**

LOTTO 2: NISCEMI - GELA  
 Planimetria generale di inquadramento della cantierizzazione, della viabilità pubblica impegnata dal trasporto dei materiali ed impianti

SCALA:  
**1:25000**

COMMESSA	LOTTO	FASE	ENTE	TIPO DOC.	OPERA/DISCIPLINA	PROGR.	REV.
RS6K	00	R	53	P3	CA0000	001	A

Rev.	Descrizione	Redatto	Data	Verificato	Data	Approvato	Data	Autorizzat	Data
A	Emissione Definitiva	L. Canali	Luglio 2022	M. Germanà	Luglio 2022	P. Mosca	Luglio 2022		

ITALFER S.p.A.  
 U.O. Architettura, Ambiente e Territorio  
 Cantierizzazione e Interferenze Sottoservizi  
 Dott. Ing. Stefano Maccari  
 Ordine degli Ingegneri n. A 19535

n. Elab.: