

LEGENDA

	CB - CANTIERE BASE		VIABILITA' PRINCIPALE
	CO - CANTIERE OPERATIVO		VIABILITA' SECONDARIA
	AT - AREA TECNICA		VIABILITA' LOCALE
	AS - AREA DI STOCCAGGIO		PISTA DI CANTIERE
	AR - CANTIERE DI ARMAMENTO ED ATTREZZAGGIO TECNOLOGICO		ACCESSO AI CANTIERI
	AREA DI LAVORO		LINEA FERROVIARIA ESISTENTE
	CANALI RIVESTITI IN CLS E NUOVI TOMBINI SOTTO LA SEDE		LINEA FERROVIARIA ESISTENTE IN SOTTERRANEA
	LIMITI DI INTERVENTO		PALERMO
			DIREZIONI

LEGENDA INTERVENTI SU MURI

	INTERVENTI MURO AD "L"
	INTERVENTI MURO AD "U"

LEGENDA INTERVENTI SU RILEVATI


	INTERVENTO 1 - SU RILEVATI PER ALTEZZA FINO A 2 m
	INTERVENTO 2 - SU RILEVATI PER ALTEZZA TRA 2 m E 6 m
	INTERVENTO 3 - SU RILEVATI PER ALTEZZA OLTRE I 6 m
	INTERVENTO 4 - SU RILEVATI A MEZZA COSTA CON ALTEZZA VARIABILE

LEGENDA INTERVENTI SUGLI IMBocchi DELLE GALLERIE

	GA ARTIFICIALE (L=20 m)
	PORTALE (L=6 m)

INTERVENTI SUGLI IMBocchi DELLE GALLERIE

Linea Lenti Dica - Gela		Tratta Caltagirone (Km 314+251 - Gela (Km 360+155))		Interventi agli imbocchi		Intervento galleria
N°	Nome Galleria	Tipologia Galleria	Imbrocco Galleria (P+Q)	Lunghezza (m)	Realizzazione galleria e ambizione	Realizzazione nuovo imbocco
17	SAMPINO	NATURALE	339+376 - 338+610	232		Lato Caltagirone (L-4m)
18	PERACARO	NATURALE	337+051 - 337+911	860		Lato Gela (L-4m)
19	COTIUGO	NATURALE	339+478 - 339+124	246		Lato Caltagirone (L-4m)
20	PISCIOTTA	NATURALE	339+791 - 340+121	330		Lato Caltagirone (L-4m)
21	DELL'ARCA	NATURALE	341+058 - 342+284	1226		Lato Caltagirone (L-4m)
22	PROLOBOFANO	NATURALE	342+496 - 343+969	763		Lato Caltagirone (L-4m)
23	POZZI	NATURALE	347+584 - 347+691	97		Lato Caltagirone (L-4m)
24	BROCCARIELLO	NATURALE	348+482 - 348+482	669		Lato Caltagirone (L-4m)
25	2° DI FARELLO	NATURALE	351+043 - 351+206	163		Lato Gela (L-4m)
26	1° DI FARELLO	NATURALE	353+132 - 352+669	336		Lato Gela (L-4m)

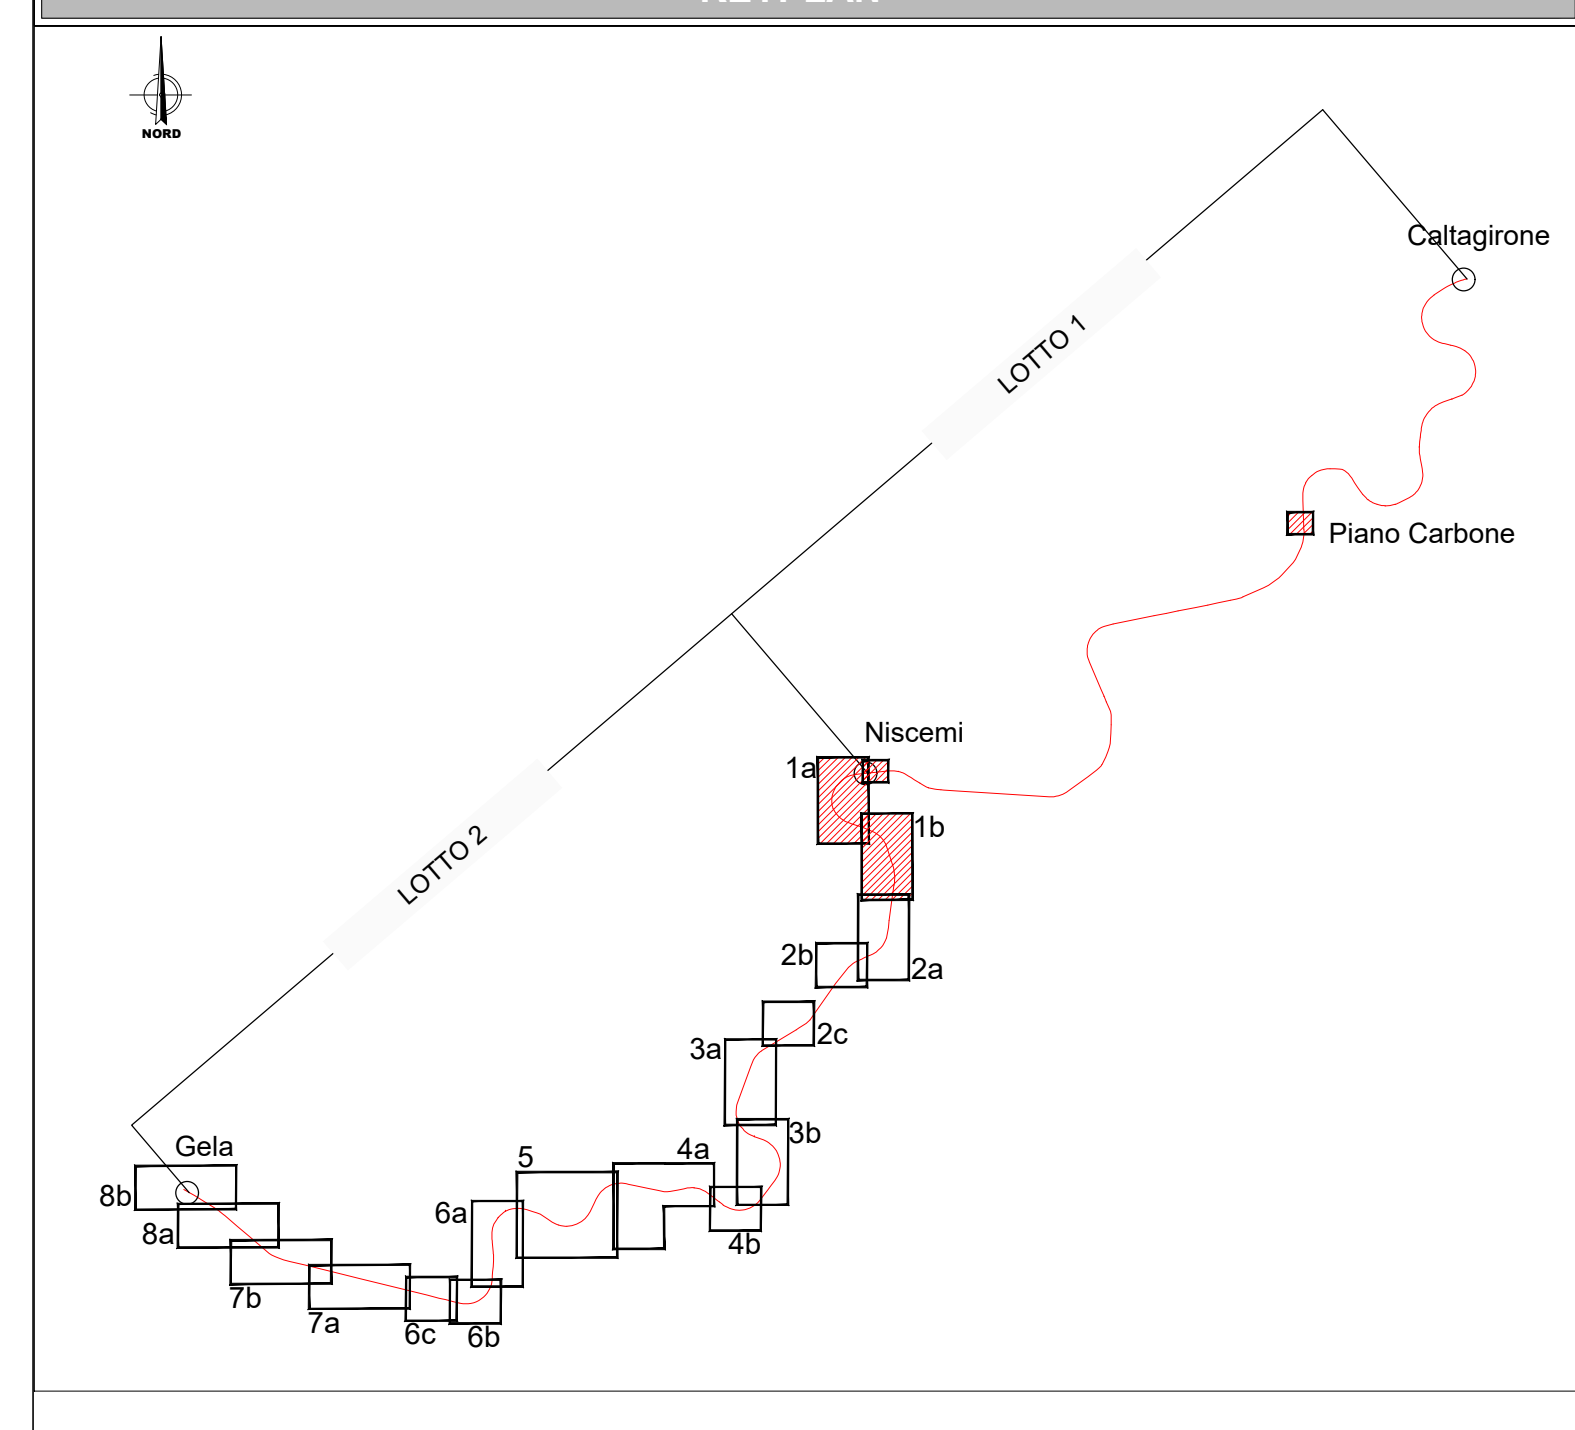

COMMITTENTE: **RFI**
 RETE FERROVIARIA ITALIANA
 GRUPPO FERROVIE DELLO STATO ITALIANE

PROGETTAZIONE: **ITALFERR**
 GRUPPO FERROVIE DELLO STATO ITALIANE

LINEA FERROVIARIA CATANIA C.LE - GELA
TRATTA FERROVIARIA CALTAGIRONE - GELA

PROGETTO DI FATTIBILITA' TECNICO ECONOMICA
U. O. ARCHITETTURA, AMBIENTE E TERRITORIO
CANTIERIZZAZIONE E INTERFERENZE SOTTOSERVIZI

RIPIRISTINO TRATTA CALTAGIRONE - GELA
LOTTO 2: RIPIRISTINO TRATTA NISCEMI - GELA

CANTIERIZZAZIONE
 Planimetria con indicazioni delle aree di cantiere, piste di cantiere, accessi e viabilità di accesso ai cantieri (Lotto 2, tav. 1 di 8)

SCALA: 1:2000

COMMESSA LOTTO FASE ENTE TIPO DOC. OPERA/DISCIPLINA Progr. REV.

RS6K 00 R 53 P6 CA0000 001 A

Rev.	Descrizione	Redatto	Data	Verificato	Data	Approvato	Data	Autorizzato Data
A	Emissione Definitiva	L. Carini	10/02/2022	M. Gennaro	10/02/2022	P. Motta	10/02/2022	10/02/2022

File: RS6K00R53PCCA000001A.dwg n. Elab: 1