

**LEGENDA**

	CB - CANTIERE BASE		VIABILITA' PRINCIPALE
	CO - CANTIERE OPERATIVO		VIABILITA' SECONDARIA
	AT - AREA TECNICA		VIABILITA' LOCALE
	AS - AREA DI STOCCAGGIO		PISTA DI CANTIERE
	AR - CANTIERE DI ARMAMENTO ED ATTREZZAGGIO TECNOLOGICO		ACCESSO AI CANTIERI
	AREA DI LAVORO		LINEA FERROVIARIA ESISTENTE
	CANALI RIVESTITI IN CLS E NUOVI TOMBINI SOTTO LA SEDE		LINEA FERROVIARIA ESISTENTE IN SOTTERRANEA
	LIMITI DI INTERVENTO		DIREZIONI

**LEGENDA INTERVENTI SU MURI**

	INTERVENTI MURO AD "L"
	INTERVENTI MURO AD "U"

**LEGENDA INTERVENTI SU RILEVATI**


	INTERVENTO 1 - SU RILEVATI PER ALTEZZA FINO A 2 m
	INTERVENTO 2 - SU RILEVATI PER ALTEZZA TRA 2 m E 6 m
	INTERVENTO 3 - SU RILEVATI PER ALTEZZA OLTRE I 6 m
	INTERVENTO 4 - SU RILEVATI A MEZZA COSTA CON ALTEZZA VARIABILE

**LEGENDA INTERVENTI SUGLI IMBocchi DELLE GALLERIE**

	GA ARTIFICIALE (L=20 m)
	PORTALE (L=6 m)

**INTERVENTI SUGLI IMBocchi DELLE GALLERIE**

N°	Nome Galleria	Topografia Galleria	Imbocco Galleria (Km)	Longhezza (M)	Realizzazione galleria artificiale	Realizzazione nuovo portale	Ricostruzione
17	SAMPERI	NATURALE	338+579	338+410	232		Lato Caltagirone (S-4m)
18	PERICARDI	NATURALE	337+051	337+411	800		Lato Gela (S-4m)
19	COTUONO	NATURALE	338+878	339+124	246		Lato Caltagirone (S-4m)
20	PISCIOTTA	NATURALE	339+791	340+121	330		Lato Caltagirone (S-4m)
21	DELL'ARZIA	NATURALE	341+008	342+284	1226	Lato Gela (S-20m)	Lato Caltagirone (S-4m)
22	PIROLO SOPRANO	NATURALE	342+608	343+389	783		Lato Caltagirone (S-4m)
23	FOLZU	NATURALE	347+884	347+661	97		Lato Caltagirone (S-4m)
24	BUON FRATELLO	NATURALE	348+342	348+432	689		Lato Caltagirone (S-20m)
25	2° DI FARELLO	NATURALE	351+043	351+206	163		Lato Gela (S-4m)
26	1° DI FARELLO	NATURALE	352+132	352+468	336		Lato Gela (S-20m)

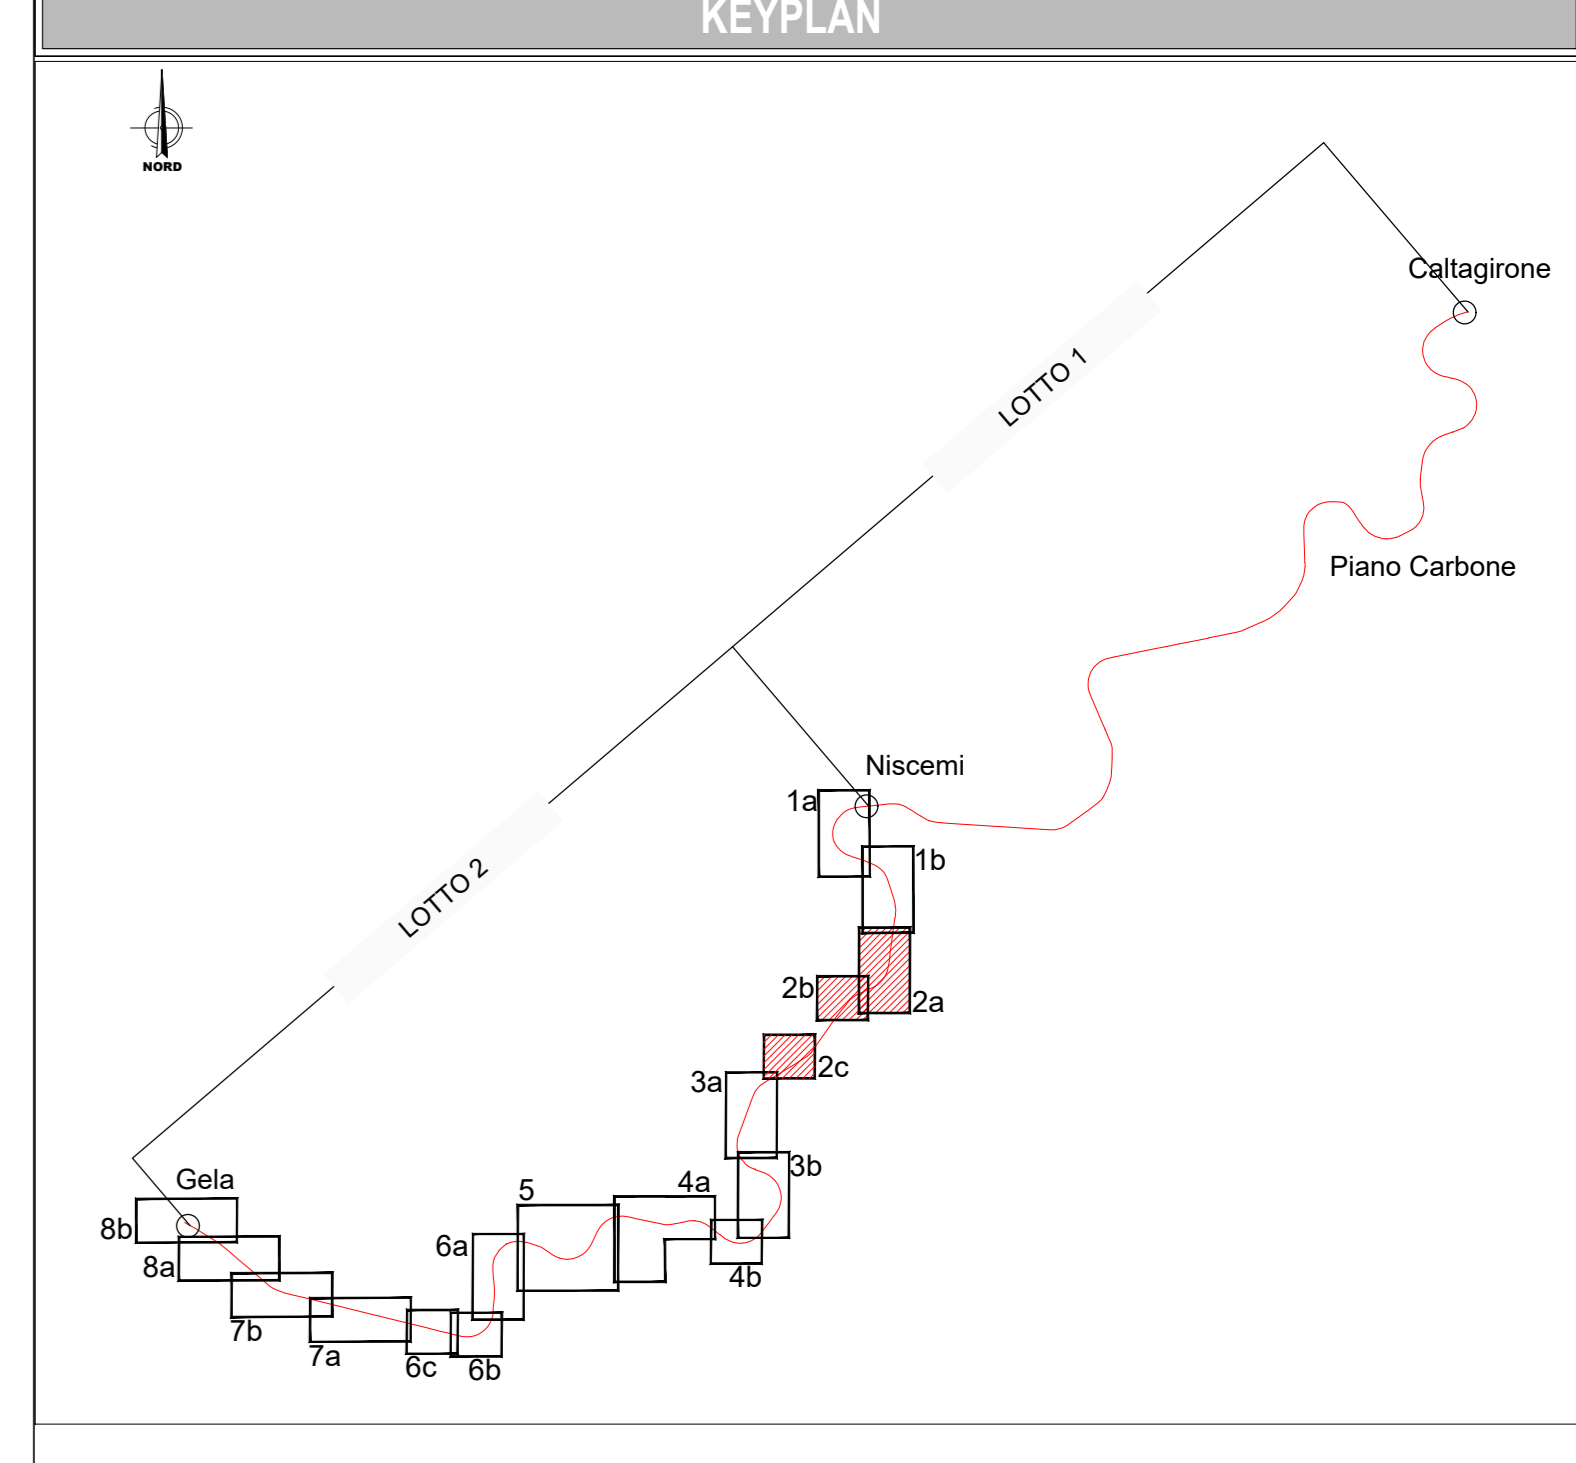

COMMITTENTE: **RFI** - R.F. FERROVIARIA ITALIANA - GRUPPO FERROVIE DELLO STATO ITALIANE

PROGETTAZIONE: **ITALFERR** - GRUPPO FERROVIE DELLO STATO ITALIANE

**LINEA FERROVIARIA CATANIA C.LE - GELA**  
**TRATTA FERROVIARIA CALTAGIRONE - GELA**

**PROGETTO DI FATTIBILITA' TECNICO ECONOMICA**  
**U. O. ARCHITETTURA, AMBIENTE E TERRITORIO**  
**CANTIERIZZAZIONE E INTERFERENZE SOTTOSERVIZI**

**RIPIRISTINO TRATTA CALTAGIRONE - GELA**  
**LOTTO 2: RIPIRISTINO TRATTA NISEMI - GELA**

**CANTIERIZZAZIONE**  
 Planimetria con indicazione delle aree di cantiere, piste di cantiere, accessi e viabilità di accesso ai cantieri (Lotto 2: tav. 2 di 6)

SCALA: **1:2000**

COMMESSA: **RS6K 00 R 53 P6 CA0000 002 B**

Rev.	Descrizione	Redatto	Data	Verificato	Data	Approvato	Data	Autorizzato Data
A	Emissione Definitiva	L. Carini	10/05/2022	M. Gennaro	10/05/2022	P. Miroglio	10/05/2022	
B	Emissione Esecutiva	L. Carini	06/06/2022	M. Gennaro	06/06/2022	P. Miroglio	06/06/2022	

File: RS6K00R53PCCA000002B.dwg n. Elab.: \_\_\_\_\_