

LEGENDA

CB - CANTIERE BASE	VIABILITA' PRINCIPALE
CO - CANTIERE OPERATIVO	VIABILITA' SECONDARIA
AT - AREA TECNICA	VIABILITA' LOCALE
AS - AREA DI STOCCAGGIO	PISTA DI CANTIERE
AR - CANTIERE DI ARMAMENTO ED ATTREZZAGGIO TECNOLOGICO	ACCESSO AI CANTIERI
AREA DI LAVORO	LINEA FERROVIARIA ESISTENTE
CANALI RIVESTITI IN CLS E NUOVI TOMBINI SOTTO LA SEDE	LINEA FERROVIARIA ESISTENTE IN SOTTERRANEA
LIMITI DI INTERVENTO	PALERMO DIREZIONI

LEGENDA INTERVENTI SU MURI

INTERVENTI MURO AD "L"
INTERVENTI MURO AD "U"

LEGENDA INTERVENTI SU RILEVATI


INTERVENTO 1 - SU RILEVATI PER ALTEZZA FINO A 2 m
INTERVENTO 2 - SU RILEVATI PER ALTEZZA TRA 2 m E 6 m
INTERVENTO 3 - SU RILEVATI PER ALTEZZA OLTRE I 6 m
INTERVENTO 4 - SU RILEVATI A MEZZA COSTA CON ALTEZZA VARIABILE

LEGENDA INTERVENTI SUGLI IMBocchi DELLE GALLERIE

GA ARTIFICIALE (L=20 m)
PORTALE (L=6 m)

INTERVENTI SUGLI IMBocchi DELLE GALLERIE

N°	Nome Galleria	Tipologia Galleria	Imbocco Galleria (P)	Longhezza (m)	Qualificazione galleria artificiale	Qualificazione galleria portale	Intervento galleria
17	SAMPERI	NATURALE	339+378	339+410	232		Lato Caltagirone (S-4m)
18	PERNICARDI	NATURALE	337+051	337+511	860		Lato Gela (S-4m)
19	COTUOVO	NATURALE	338+878	339+124	246		Lato Caltagirone (S-4m)
20	PISCOTTA	NATURALE	339+791	340+121	330		Lato Caltagirone (S-4m)
21	DELL'ARCA	NATURALE	341+058	342+284	1226	Lato Gela (S-20m)	Lato Caltagirone (S-4m)
22	PRIOLO SOPRANO	NATURALE	342+406	343+389	783		Lato Caltagirone (S-4m)
23	POZZI	NATURALE	347+834	347+891	57		Lato Caltagirone (S-4m)
24	BUON FRATELLO	NATURALE	348+242	348+432	890		Lato Caltagirone (S-20m)
25	2° DI FARELLO	NATURALE	351+043	351+206	163		Lato Gela (S-4m)
26	1° DI FARELLO	NATURALE	352+132	352+468	336		Lato Gela (S-4m)

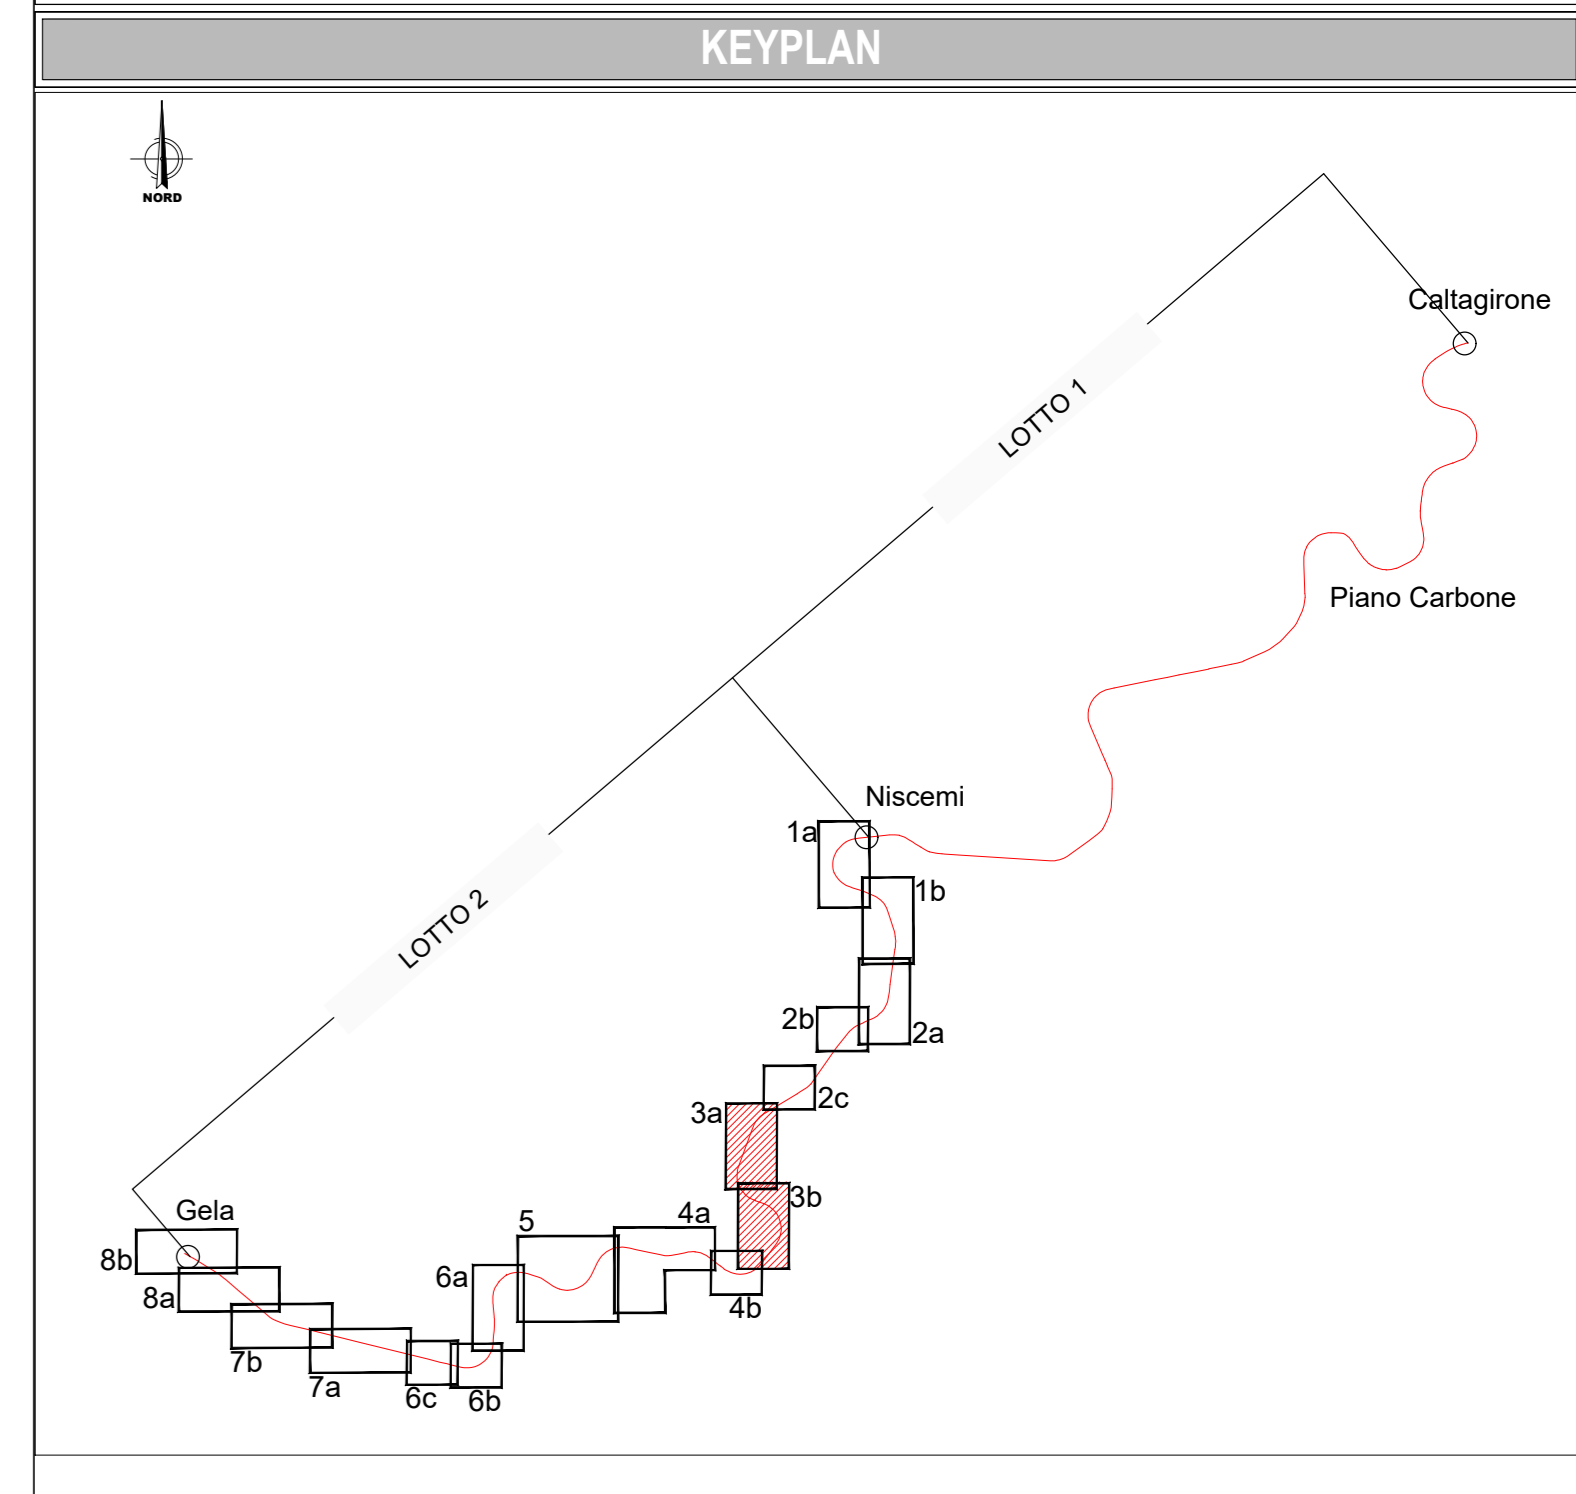

COMITENTE: **RFI** - RETTA FERROVIARIA ITALIANA - GRUPPO FERROVIE DELLO STATO ITALIANE

PROGETTAZIONE: **ITALFERR** - GRUPPO FERROVIE DELLO STATO ITALIANE

LINEA FERROVIARIA CATANIA C.LE - GELA
TRATTA FERROVIARIA CALTAGIRONE - GELA

PROGETTO DI FATTIBILITA' TECNICO ECONOMICA
U. O. ARCHITETTURA, AMBIENTE E TERRITORIO
CANTIERIZZAZIONE E INTERFERENZE SOTTOSERVIZI

RIPISTINO TRATTA CALTAGIRONE - GELA
LOTTO 2: RIPISTINO TRATTA NISCEMI - GELA

CANTIERIZZAZIONE
 Planimetria con indicazioni delle aree di cantiere, piste di cantiere, accessi e viabilità di accesso ai cantieri (Lotto 2, tav. 3 di 8)

SCALA: 1:2000

COMMESSA LOTTO FASE ENTE TIPO DOC. OPERA/DISCIPLINA Progr. REV.

RS6K 00 R 53 P6 CA0000 003 A

Rev.	Descrizione	Redatto	Data	Verificato	Data	Approvato	Data	Autorizzato Data
A	Emissione Definitiva	L. Carini	2022	M. Gattarola	2022			

File: RS6K00R53PCCA000003A.dwg n. Elab.: 1