

LEGENDA

	CB - CANTIERE BASE		VIABILITA' PRINCIPALE
	CO - CANTIERE OPERATIVO		VIABILITA' SECONDARIA
	AT - AREA TECNICA		VIABILITA' LOCALE
	AS - AREA DI STOCCAGGIO		PISTA DI CANTIERE
	AR - CANTIERE DI ARMAMENTO ED ATTREZZAGGIO TECNOLOGICO		ACCESSO AI CANTIERI
	AREA DI LAVORO		LINEA FERROVIARIA ESISTENTE
	CANALI RIVESTITI IN CLS E NUOVI TOMBINI SOTTO LA SEDE		LINEA FERROVIARIA ESISTENTE IN SOTTERRANEA
	LIMITI DI INTERVENTO		DIREZIONI

LEGENDA INTERVENTI SU MURI

	INTERVENTI MURO AD "L"
	INTERVENTI MURO AD "U"

LEGENDA INTERVENTI SU RILEVATI


	INTERVENTO 1 - SU RILEVATI PER ALTEZZA FINO A 2 m
	INTERVENTO 2 - SU RILEVATI PER ALTEZZA TRA 2 m E 6 m
	INTERVENTO 3 - SU RILEVATI PER ALTEZZA OLTRE I 6 m
	INTERVENTO 4 - SU RILEVATI A MEZZA COSTA CON ALTEZZA VARIABILE

LEGENDA INTERVENTI SUGLI IMBocchi DELLE GALLERIE

	GA ARTIFICIALE (L=20 m)
	PORTALE (L=6 m)

INTERVENTI SUGLI IMBocchi DELLE GALLERIE

N°	Nome Galleria	Tipo di galleria	Imbocco Galleria (m)	Longhezza (m)	Qualificazione galleria artificiale	Qualificazione galleria portuale	Intervento galleria
17	SAMPERI	NATURALE	338+378	338+410	232		Lato Caltagirone (S-NE) Lato Gela (S-NE)
18	PERNICARDI	NATURALE	337+451	337+411	805		Lato Caltagirone (S-NE) Lato Gela (S-NE)
19	COTUOGIO	NATURALE	338+878	339+124	246		Lato Caltagirone (S-NE) Lato Gela (S-NE)
20	PISCIOTTA	NATURALE	339+791	340+121	330		Lato Caltagirone (S-NE) Lato Gela (S-NE)
21	DELL'ARZIA	NATURALE	341+058	342+284	1226	Lato Gela (S-NE)	Lato Caltagirone (S-NE)
22	PROLO SOPRANO	NATURALE	342+406	343+389	783		Lato Caltagirone (S-NE) Lato Gela (S-NE)
23	POZZI	NATURALE	347+584	347+691	97		Lato Caltagirone (S-NE) Lato Gela (S-NE)
24	BUCI FRATELLO	NATURALE	348+242	348+432	600		Lato Caltagirone (S-NE) Lato Gela (S-NE)
25	2° DI FARELLO	NATURALE	351+043	351+206	163		Ricostruzione nuova galleria
26	1° DI FARELLO	NATURALE	352+132	352+468	336		Ricostruzione nuova galleria

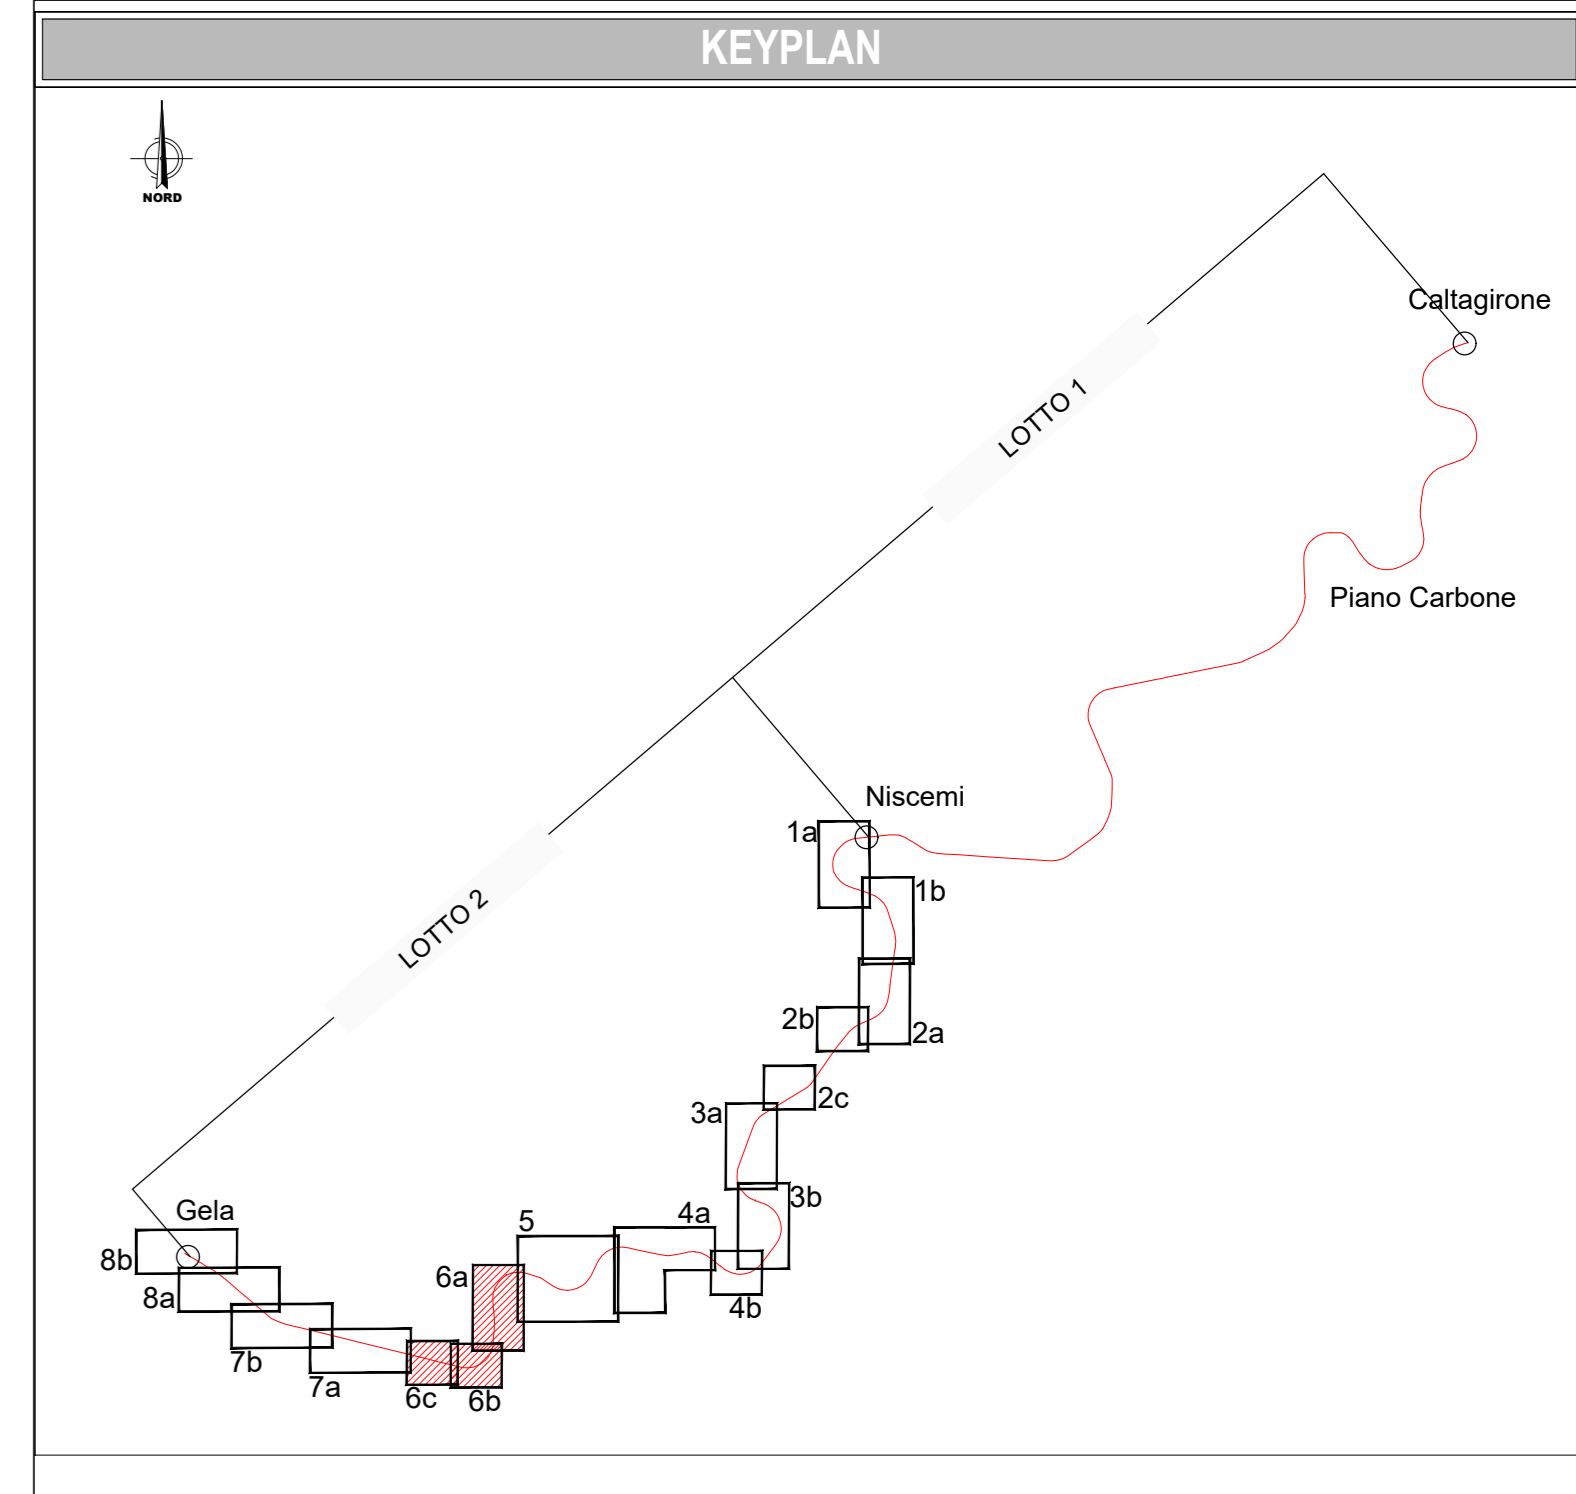

COMMITTENTE: **GRUPPO FERROVIE DELLO STATO ITALIANE**

PROGETTAZIONE: **GRUPPO FERROVIE DELLO STATO ITALIANE**

LINEA FERROVIARIA CATANIA C.LE - GELA
TRATTA FERROVIARIA CALTAGIRONE - GELA

PROGETTO DI FATTIBILITA' TECNICO ECONOMICA
U. O. ARCHITETTURA, AMBIENTE E TERRITORIO
CANTIERIZZAZIONE E INTERFERENZE SOTTOSERVIZI

RIPRISTINO TRATTA CALTAGIRONE - GELA
LOTTO 2: RIPRISTINO TRATTA NISCEMI - GELA

CANTIERIZZAZIONE
 Planimetria con indicazione delle aree di cantiere, piste di cantiere, accessi e viabilità di accesso ai cantieri (Lotto 2, tav. 6 di 8)

SCALA: 1:2000

COMMESSA LOTTO FASE ENTE TIPO DOC. OPERA/DISCIPLINA PROGR. REV.

RS6K 00 R 53 P6 CA0000 006 A

Rev.	Descrizione	Redatto	Data	Verificato	Data	Approvato	Data	Autorizzato Data
A	Emissione Definitiva	L. Carini	Luogo 2022	M. Giamberini	Luogo 2022	[Signature]	Luogo 2022	[Signature]

File: RS6K00R53PCCA000006A.dwg n. Elab.: [Signature]