

LEGENDA

	CB - CANTIERE BASE		VIABILITA' PRINCIPALE
	CO - CANTIERE OPERATIVO		VIABILITA' SECONDARIA
	AT - AREA TECNICA		VIABILITA' LOCALE
	AS - AREA DI STOCCAGGIO		PISTA DI CANTIERE
	AR - CANTIERE DI ARMAMENTO ED ATTREZZAGGIO TECNOLOGICO		ACCESSO AI CANTIERI
	AREA DI LAVORO		LINEA FERROVIARIA ESISTENTE
	CANALI RIVESTITI IN CLS E NUOVI TOMBINI SOTTO LA SEDE		LINEA FERROVIARIA ESISTENTE IN SOTTERRANEA
	LIMITI DI INTERVENTO		DIREZIONI

LEGENDA INTERVENTI SU MURI

	INTERVENTI MURO AD "L"
	INTERVENTI MURO AD "U"

LEGENDA INTERVENTI SU RILEVATI



	INTERVENTO 1 - SU RILEVATI PER ALTEZZA FINO A 2 m
	INTERVENTO 2 - SU RILEVATI PER ALTEZZA TRA 2 m E 6 m
	INTERVENTO 3 - SU RILEVATI PER ALTEZZA OLTRE I 6 m
	INTERVENTO 4 - SU RILEVATI A MEZZA COSTA CON ALTEZZA VARIABILE

LEGENDA INTERVENTI SUGLI IMBocchi DELLE GALLERIE

	GA ARTIFICIALE (L=20 m)
	PORTALE (L=6 m)

INTERVENTI SUGLI IMBocchi DELLE GALLERIE

Linea Lantini D.aa. Gela		Tratta Caltagirone (Km 315-321) - Gela (Km 360-355)		Opere d'arte (Gallerie) - Lotto 2		Interventi agli imbocchi		Intervento galleria
N°	Nome Galleria	Tipologia Galleria	Imbocco Galleria (Km)	Longhezza (m)	Realizzazione galleria artificiale	Realizzazione nuovo portale	Ricostruzione	Ricostruzione
17	SAMPICARO	NATURALE	338-378	338-410	232		Lato Caltagirone (S-4m)	Lato Gela (S-4m)
18	PERNICARDI	NATURALE	327-401	327-411	800		Lato Caltagirone (S-4m)	Lato Gela (S-4m)
19	COTUGNO	NATURALE	338-878	339-124	246		Lato Caltagirone (S-4m)	Lato Gela (S-4m)
20	PISCOTTA	NATURALE	339-791	340-121	330		Lato Caltagirone (S-4m)	Lato Gela (S-4m)
21	DELL'ARZIA	NATURALE	341-058	342-284	1226	Lato Gela (S-10m)	Lato Caltagirone (S-4m)	Lato Gela (S-4m)
22	PROLO SOPRANO	NATURALE	342-606	343-369	763		Lato Caltagirone (S-4m)	Lato Gela (S-4m)
23	POLEZI	NATURALE	347-584	347-691	97		Lato Caltagirone (S-4m)	Lato Gela (S-4m)
24	BUON FRATELLO	NATURALE	348-242	348-432	600	Lato Caltagirone (S-4m)	Lato Gela (S-4m)	
25	2° DI FARELLO	NATURALE	351-043	351-206	163		Lato Caltagirone (S-4m)	Lato Gela (S-4m)
26	1° DI FARELLO	NATURALE	352-132	352-468	336		Lato Caltagirone (S-4m)	Lato Gela (S-4m)

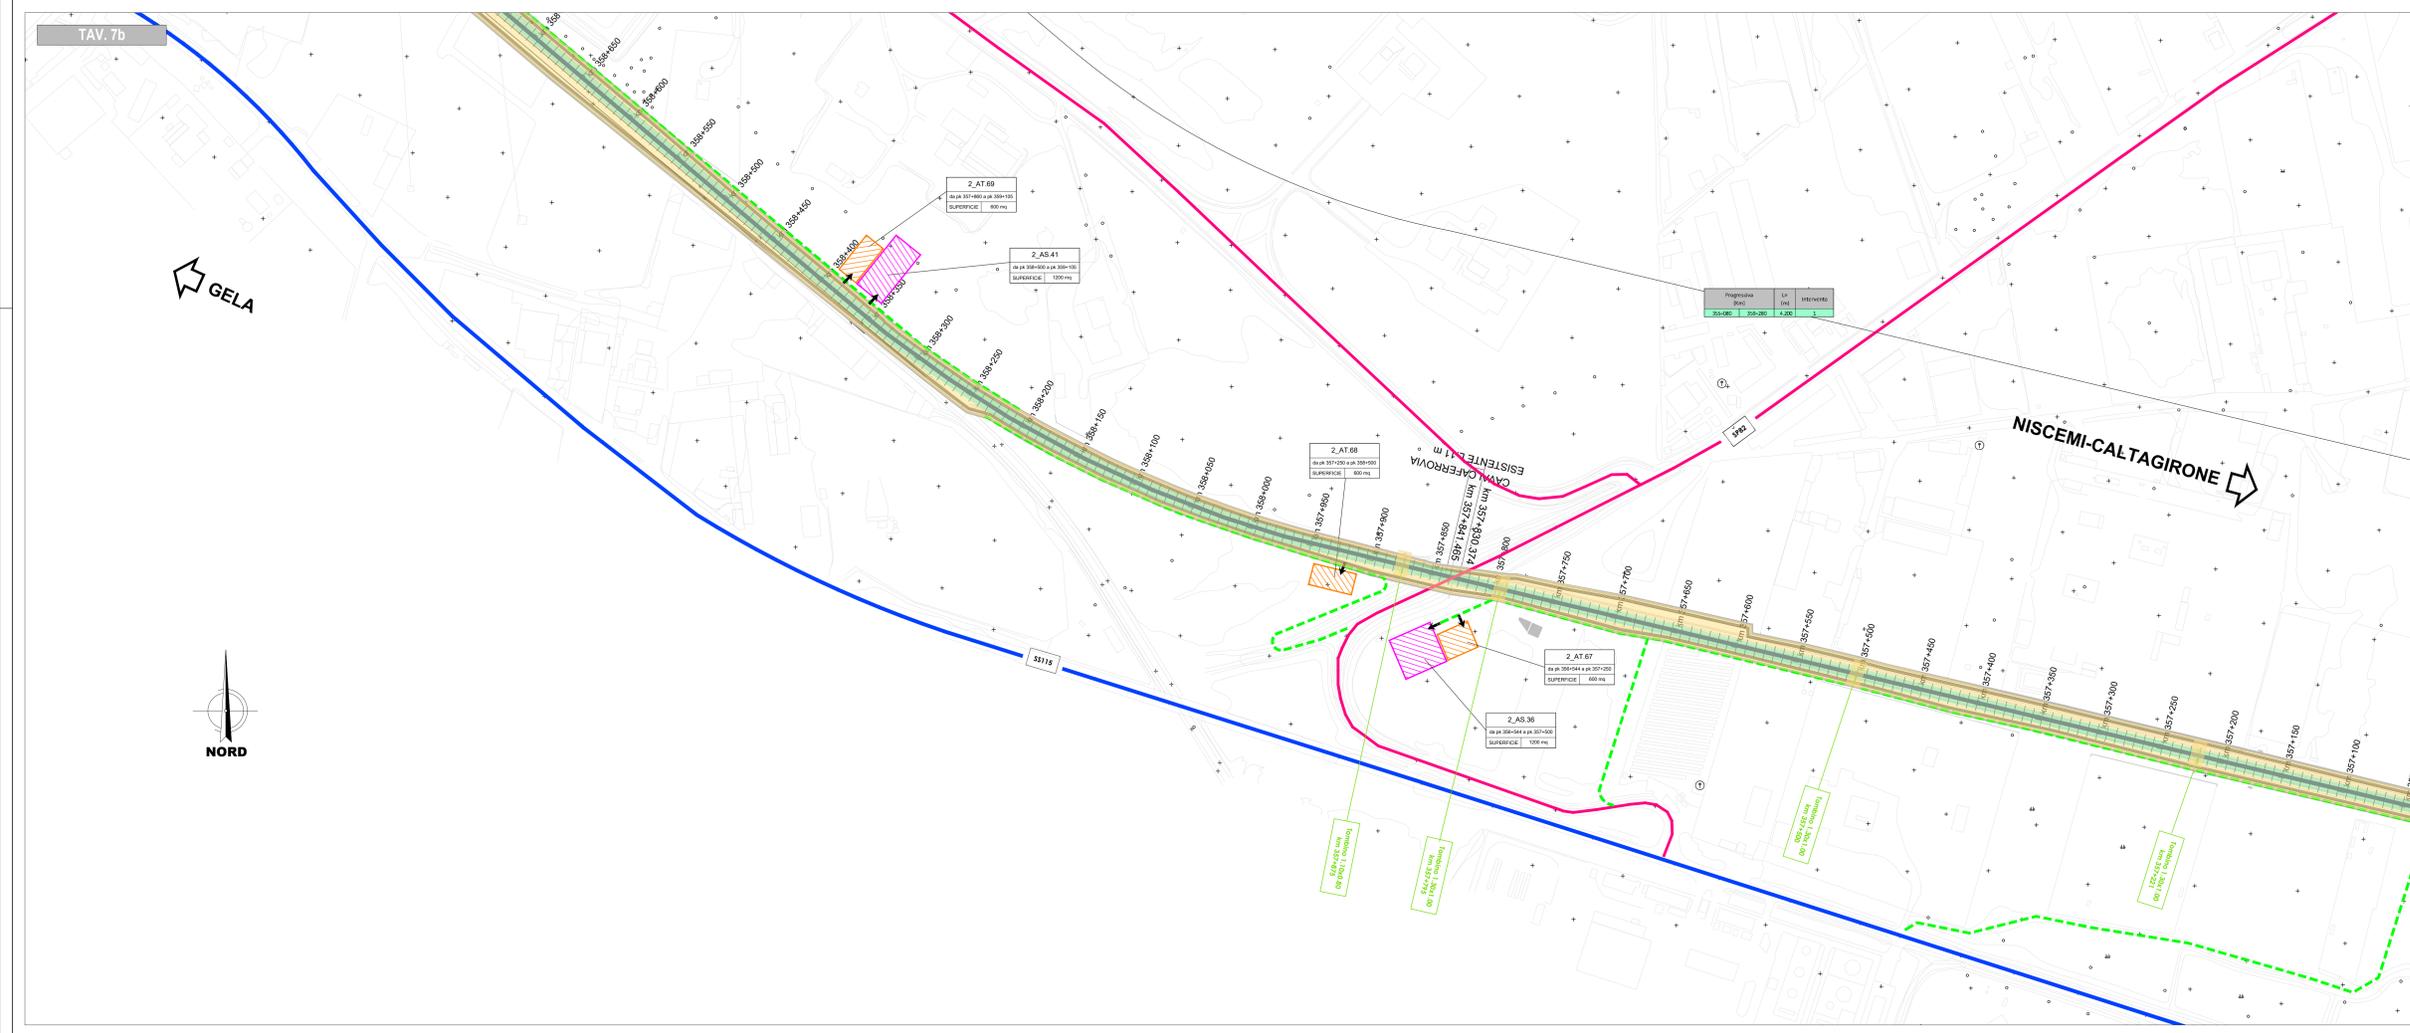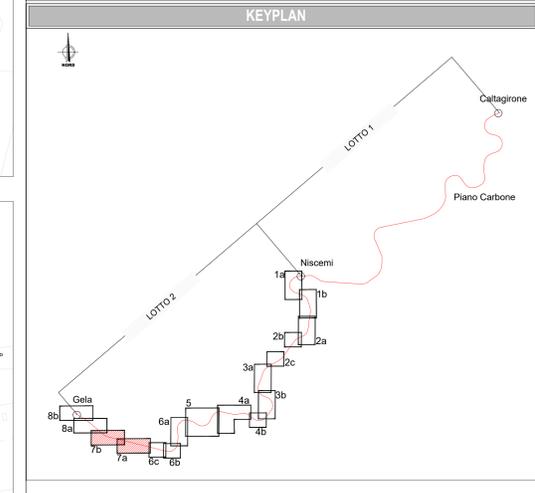

COMMITTENTE: **RFI**
 RETE FERROVIARIA ITALIANA
 GRUPPO FERROVIE DELLO STATO ITALIANE

PROGETTAZIONE: **ITALFERR**
 GRUPPO FERROVIE DELLO STATO ITALIANE

LINEA FERROVIARIA CATANIA C.LE - GELA
TRATTA FERROVIARIA CALTAGIRONE - GELA

PROGETTO DI FATTIBILITA' TECNICO ECONOMICA
U. O. ARCHITETTURA, AMBIENTE E TERRITORIO
CANTIERIZZAZIONE E INTERFERENZE SOTTOSERVIZI

RIPISTINO TRATTA CALTAGIRONE - GELA
LOTTO 2: RIPISTINO TRATTA NISEMI - GELA

CANTIERIZZAZIONE
 Planimetria con indicazioni delle aree di cantiere, piste di cantiere, accessi e viabilità di accesso ai cantieri (Lotto 2, tav. 7 di 8)

SCALA: 1:2000

COMMESSA LOTTO FASE ENTE TIPO DOC. OPERA/DISCIPLINA Progr. REV.

RS6K 00 R 53 P6 CA0000 007 A

Rev.	Descrizione	Redatto	Data	Verificato	Data	Approvato	Data	Autorizzato Data
A	Emissione Definitiva	L. Carli	10/01/2022	M. Gattarola	10/01/2022	P. Nigro	10/01/2022	10/01/2022

File: RS6K00R53PCCA000007A.dwg n. Elab.: _____