

SOTTOSERVIZIO N.2
GASDOTTO
LINEA CALTAGIRONE - GELA
PK 336+500
Attraversamento interrato
Gestore: Mediterranea Energia soc.cons. a.r.l.
Documenti reperiti: Atto n.94/0093, Riscontro ente pec 15/06/2022

SOTTOSERVIZIO N.3
ACQUEDOTTO
LINEA CALTAGIRONE - GELA
PK 336+510
Attraversamento interrato
Gestore: Comune di Niscemi
Documenti reperiti: Convenzione n. 100000011159 - Atto n.05/0013


SOTTOSERVIZIO N.1
FOGNATURA
LINEA CALTAGIRONE - GELA
PK 336+287
Attraversamento interrato
Gestore: Comune di Niscemi
Documenti reperiti: Conv. 1000000032246 - Atto n.96/0088

SOTTOSERVIZIO N.4
ELETTRODOTTO
LINEA CALTAGIRONE - GELA
PK 336+600
Attraversamento interrato
Gestore: Mediterranea Energia Soc.cons. a.r.l.
Documenti reperiti: Atto n.94/0093

SOTTOSERVIZIO N.5
ACQUEDOTTO
LINEA CALTAGIRONE - GELA
PK 337+330
Attraversamento interrato
Gestore: Comune di Niscemi
Documenti reperiti: Convenzione n. 100000011145- Atto n.05/0012

SOTTOSERVIZIO N.6
ELETTRODOTTO (M.T)
LINEA CALTAGIRONE - GELA
PK 338+269
Attraversamento aereo
Gestore: E-Distribuzione S.p.A.
Documenti reperiti: Convenzione n. 1000000052422- Atto n.90/0341

KEY-PLAN

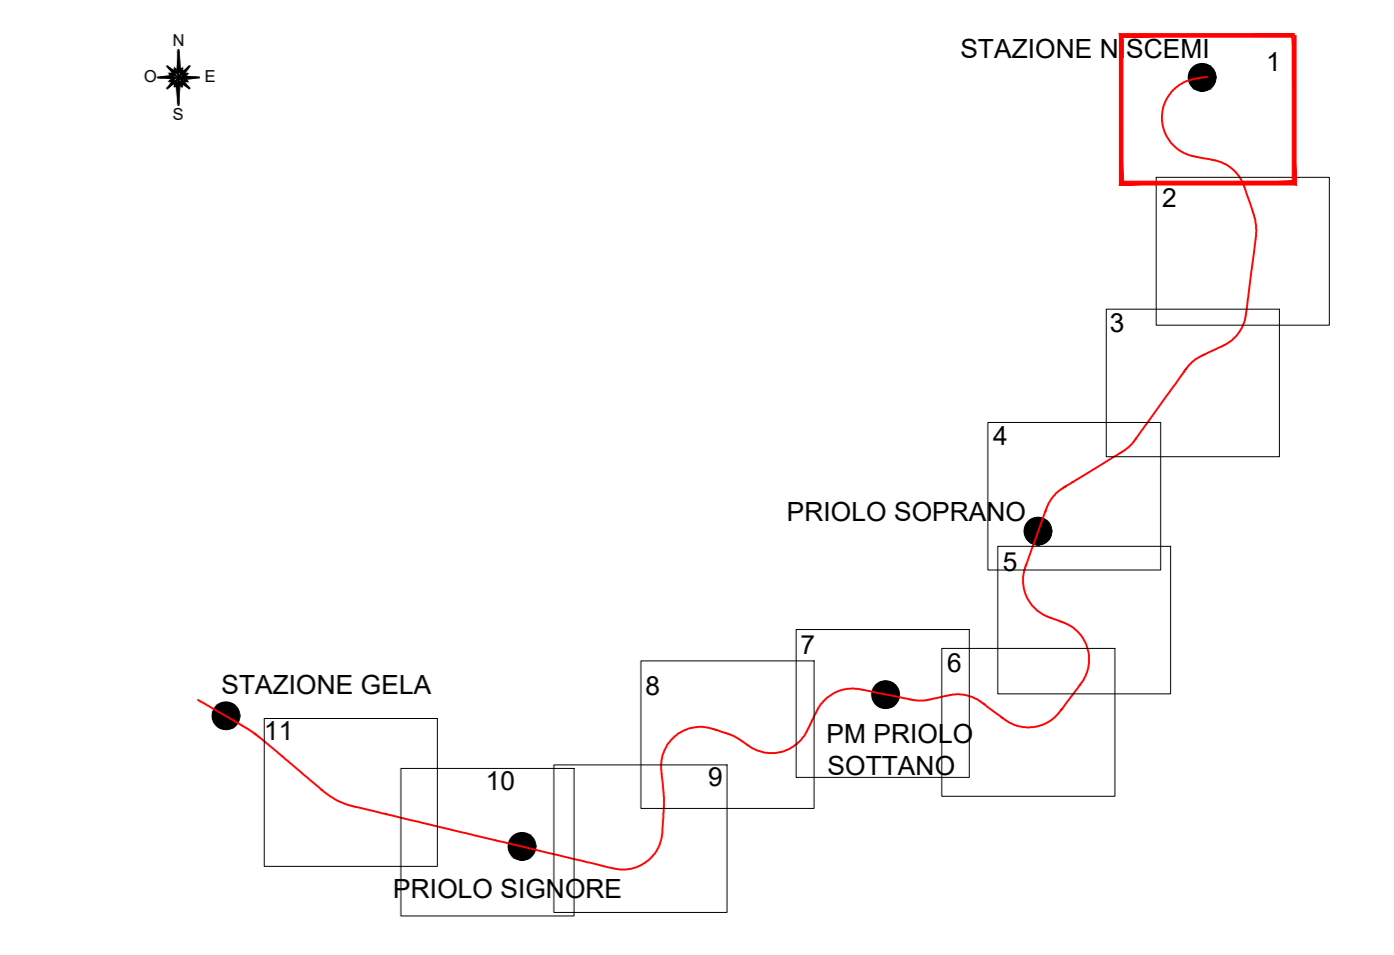

LEGENDA INTERFERENZE SOTTOSERVIZI

RETE ACQUA	
	CONDOTTA IDRICA - GENERICA
	CONDOTTA IDRICA - CONOSCENZA PARZIALE
RETE FOGNARIA	
	CONDOTTA FOGNARIA - GENERICA
	CONDOTTA FOGNARIA - CONOSCENZA PARZIALE
RETE GAS	
	CONDOTTA GASDOTTO - GENERICA
	CONDOTTA GASDOTTO - CONOSCENZA PARZIALE
RETE ELETTRICA	
	CAVO ELETTRICO - GENERICO
	CAVO ELETTRICO - CONOSCENZA PARZIALE
RETE TELEFONICA	
	CAVO TELEFONICO - GENERICO
	CAVO TELEFONICO - CONOSCENZA PARZIALE
OLEODOTTO	
	CONDOTTA OLEODOTTO

COMMITTENTE:



PROGETTAZIONE:



LINEA FERROVIARIA CATANIA C.LE - GELA
TRATTA FERROVIARIA CALTAGIRONE - GELA

PROGETTO DI FATTIBILITA' TECNICO ECONOMICA
 DIREZIONE TECNICA
 U.O. Architettura, Ambiente e Territorio
 Cantierizzazione e Interferenze Sottoservizi

RIPRISTINO TRATTA CALTAGIRONE - GELA
LOTTO 2: RIPRISTINO TRATTA NISCEMI - GELA
 Planimetria di censimento dei sottoservizi - Tav. 1/11

SCALA:
1:2000

Rev.	Descrizione	Redatto	Data	Verificato	Data	Approvato	Data	Autorizzato Data
A	Emissione Definitiva

Rev.	Descrizione	Redatto	Data	Verificato	Data	Approvato	Data	Autorizzato Data
A	Emissione Definitiva