


KEY-PLAN

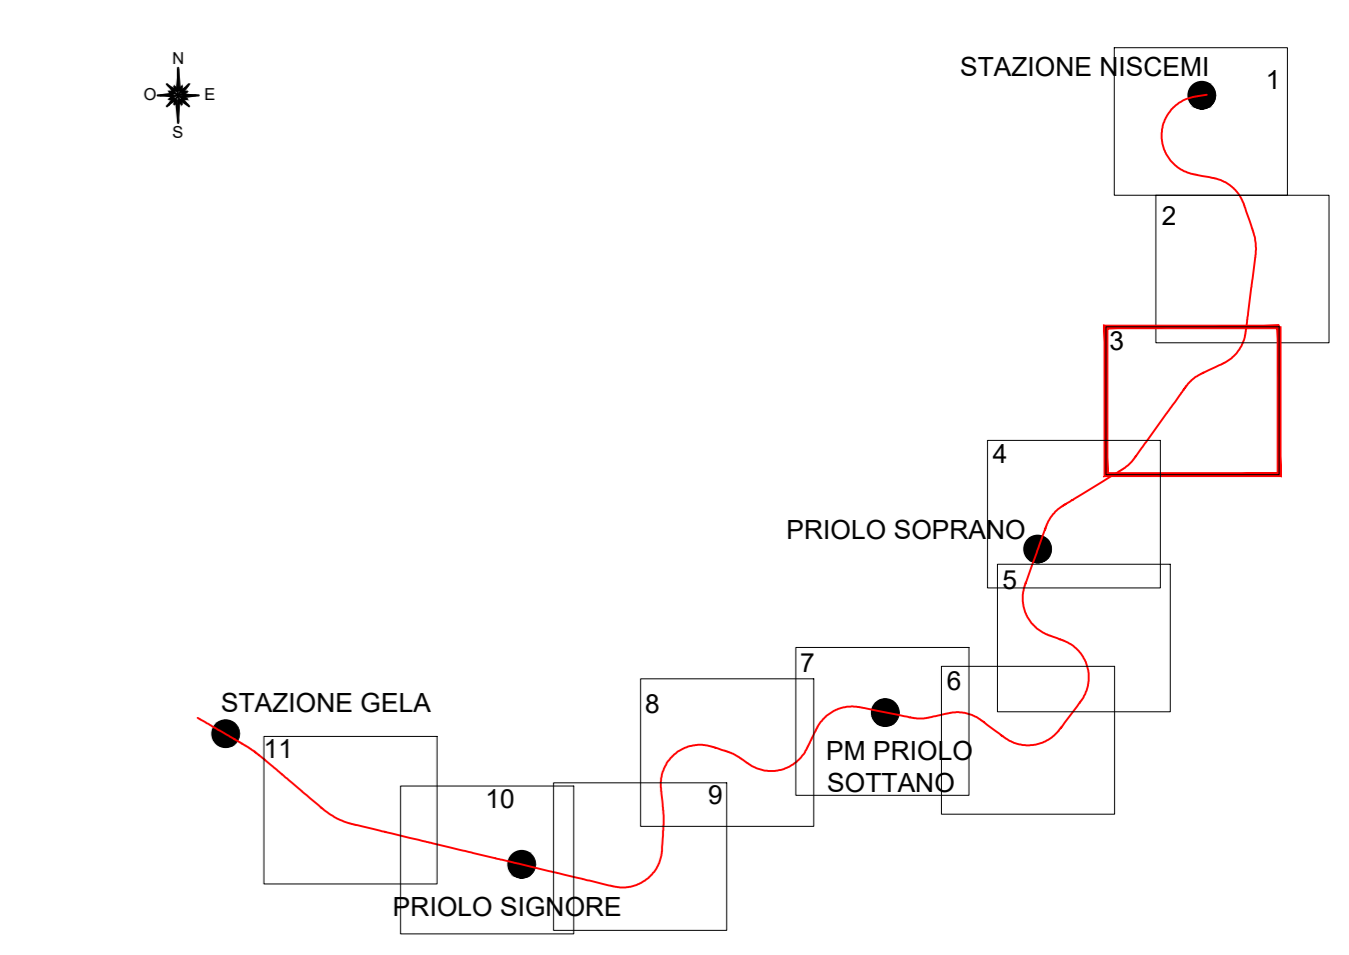

LEGENDA INTERFERENZE SOTTOSERVIZI

RETE ACQUA	
	CONDOTTA IDRICA - GENERICA
	CONDOTTA IDRICA - CONOSCENZA PARZIALE
RETE FOGNARIA	
	CONDOTTA FOGNARIA - GENERICA
	CONDOTTA FOGNARIA - CONOSCENZA PARZIALE
RETE GAS	
	CONDOTTA GASDOTTO - GENERICA
	CONDOTTA GASDOTTO - CONOSCENZA PARZIALE
RETE ELETTRICA	
	CAVO ELETTRICO - GENERICO
	CAVO ELETTRICO - CONOSCENZA PARZIALE
RETE TELEFONICA	
	CAVO TELEFONICO - GENERICO
	CAVO TELEFONICO - CONOSCENZA PARZIALE
OLEODOTTO	
	CONDOTTA OLEODOTTO

COMMITTENTE:  RETE FERROVIARIA ITALIANA
GRUPPO FERROVIE DELLO STATO ITALIANE

PROGETTAZIONE:  ITALFERR
GRUPPO FERROVIE DELLO STATO ITALIANE

LINEA FERROVIARIA CATANIA C.LE - GELA
TRATTA FERROVIARIA CALTAGIRONE - GELA

PROGETTO DI FATTIBILITA' TECNICO ECONOMICA
 DIREZIONE TECNICA
 U.O. Architettura, Ambiente e Territorio
 Cantierizzazione e Interferenze Sottoservizi

RIPRISTINO TRATTA CALTAGIRONE - GELA
LOTTO 2: RIPRISTINO TRATTA NISCEMI - GELA

Planimetria di censimento dei sottoservizi - Tav. 3/11

SCALA:
1:2000

Rev.	Descrizione	Redatto	Data	Verificato	Data	Approvato	Data	Autorizzante
A	Emissione Definitiva		12/04/2022		12/04/2022		12/04/2022	